


Isikliku kasutusõiguse ala plaan
Pärnu linn, Tõstamaa alevik, 19101 Audru - Tõstamaa - Nurmsi tee, tunnus
82602:004:0099 reg.osa nr 14873250
M 1:500

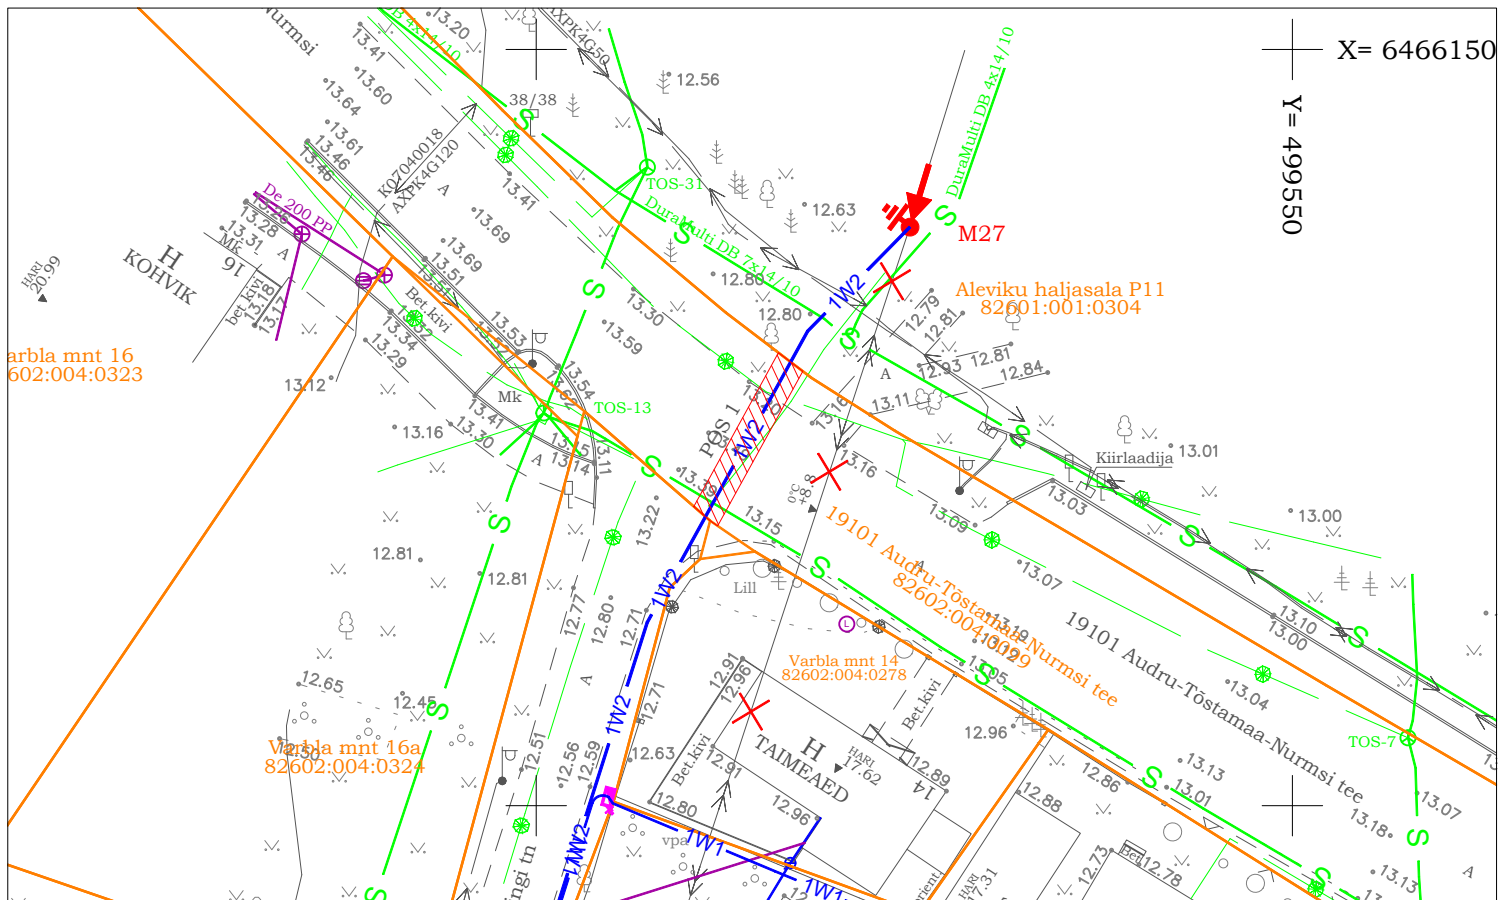

Jrk nr	IKÕala Pos nr (plaanil)	Kinnistu registriosade number	Katastriüksuse tunnus, nimi ja sihtotstarve	Ala pindala ruutmeetrites m²
1.	1	14873250	82602:004:0099, 19101 Audru - Tõstamaa - Nurmsi tee, transpordimaa 100%	ca 23 m²

- Katastriüksuse piir
- Kasutusõiguse ala ca 23 m²
- Projekteeritud 10kV maakaabelliin