




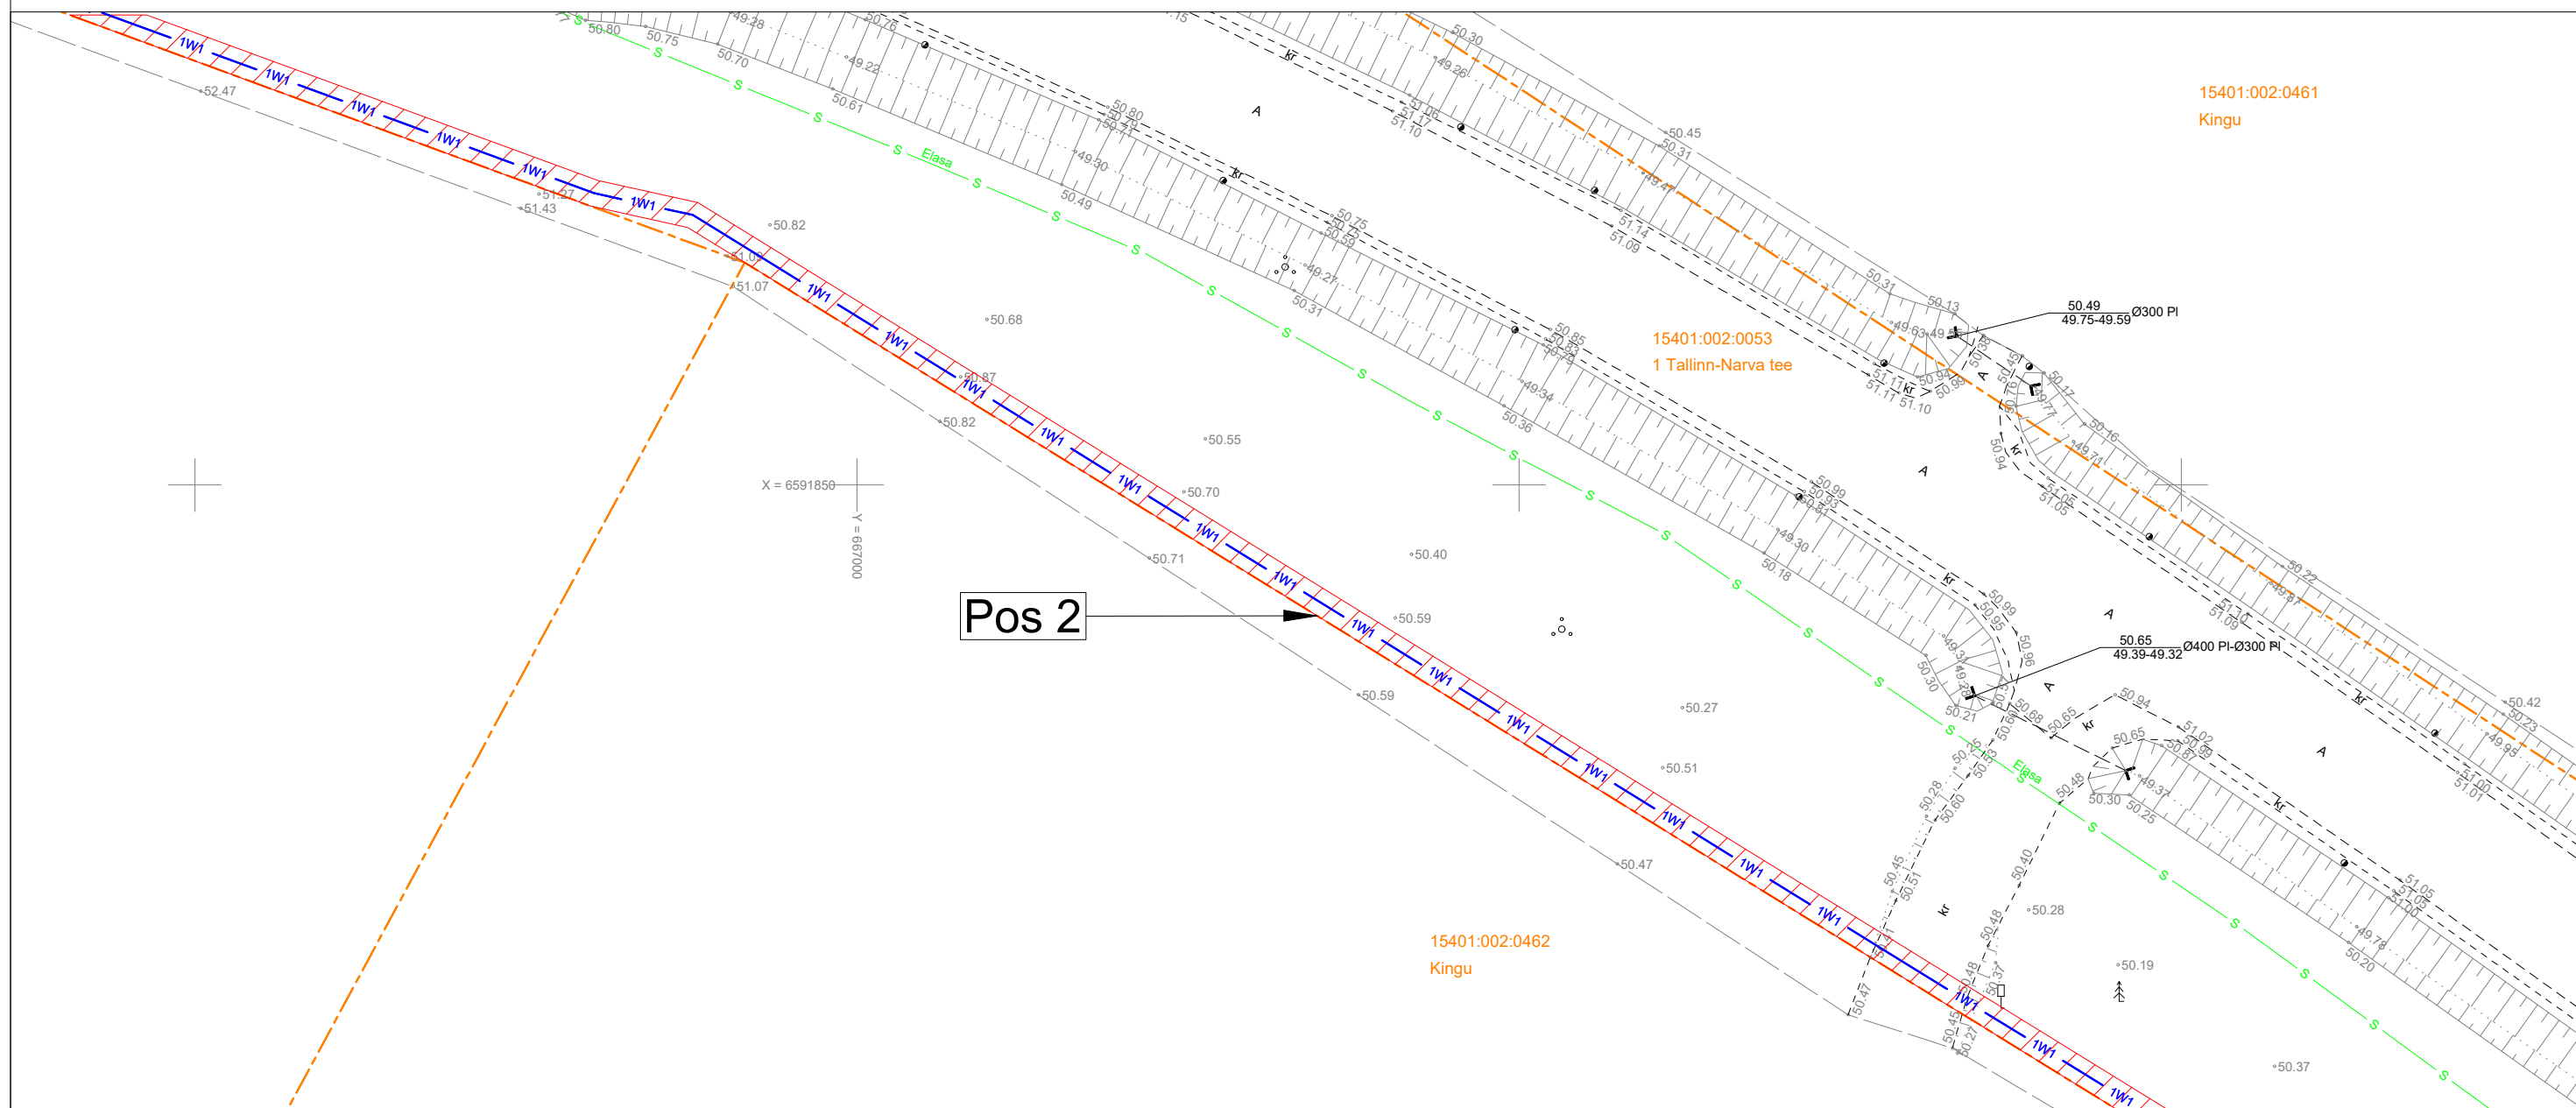


Isikliku kasutusõiguse seadmise plaan

IKÕ ala Pos nr (plaanil)	Kinnistu registriosa nr	Katastriüksuse tunnus, nimi ja sihtotstarve	IKÕ ala pindala ruutmeetrites m ²
Pos 2	8247850	15401:002:0053 1 Tallinn-Narva tee transpordimaa	351



-  IKÕ seadmise ala
-  Kinnistute piirid
-  Projekteeritud 0,4kV maakaabel kaablikaitsetorus
(esimene nr kaablite arv)
-  Projekteeritud jaotus- ja liitumiskilp
-  Projekteeritava maakaabli pikkus 176 m

Projekti nimi / aadress Paevälja kinnistu liitumine madalpingel, Kõrkküla, Viru-Nigula vald, Lääne-Viru maakond. LC1914. Tööprojekt.		Töö nr 24-130
Koostaja Tõnis Kuusk +372 5568 9833; tonis.kuusk@stromtec.ee	Möötkava M1:500	Leht / formaat 3/4 A3
		Kuupäev 12.09.2024