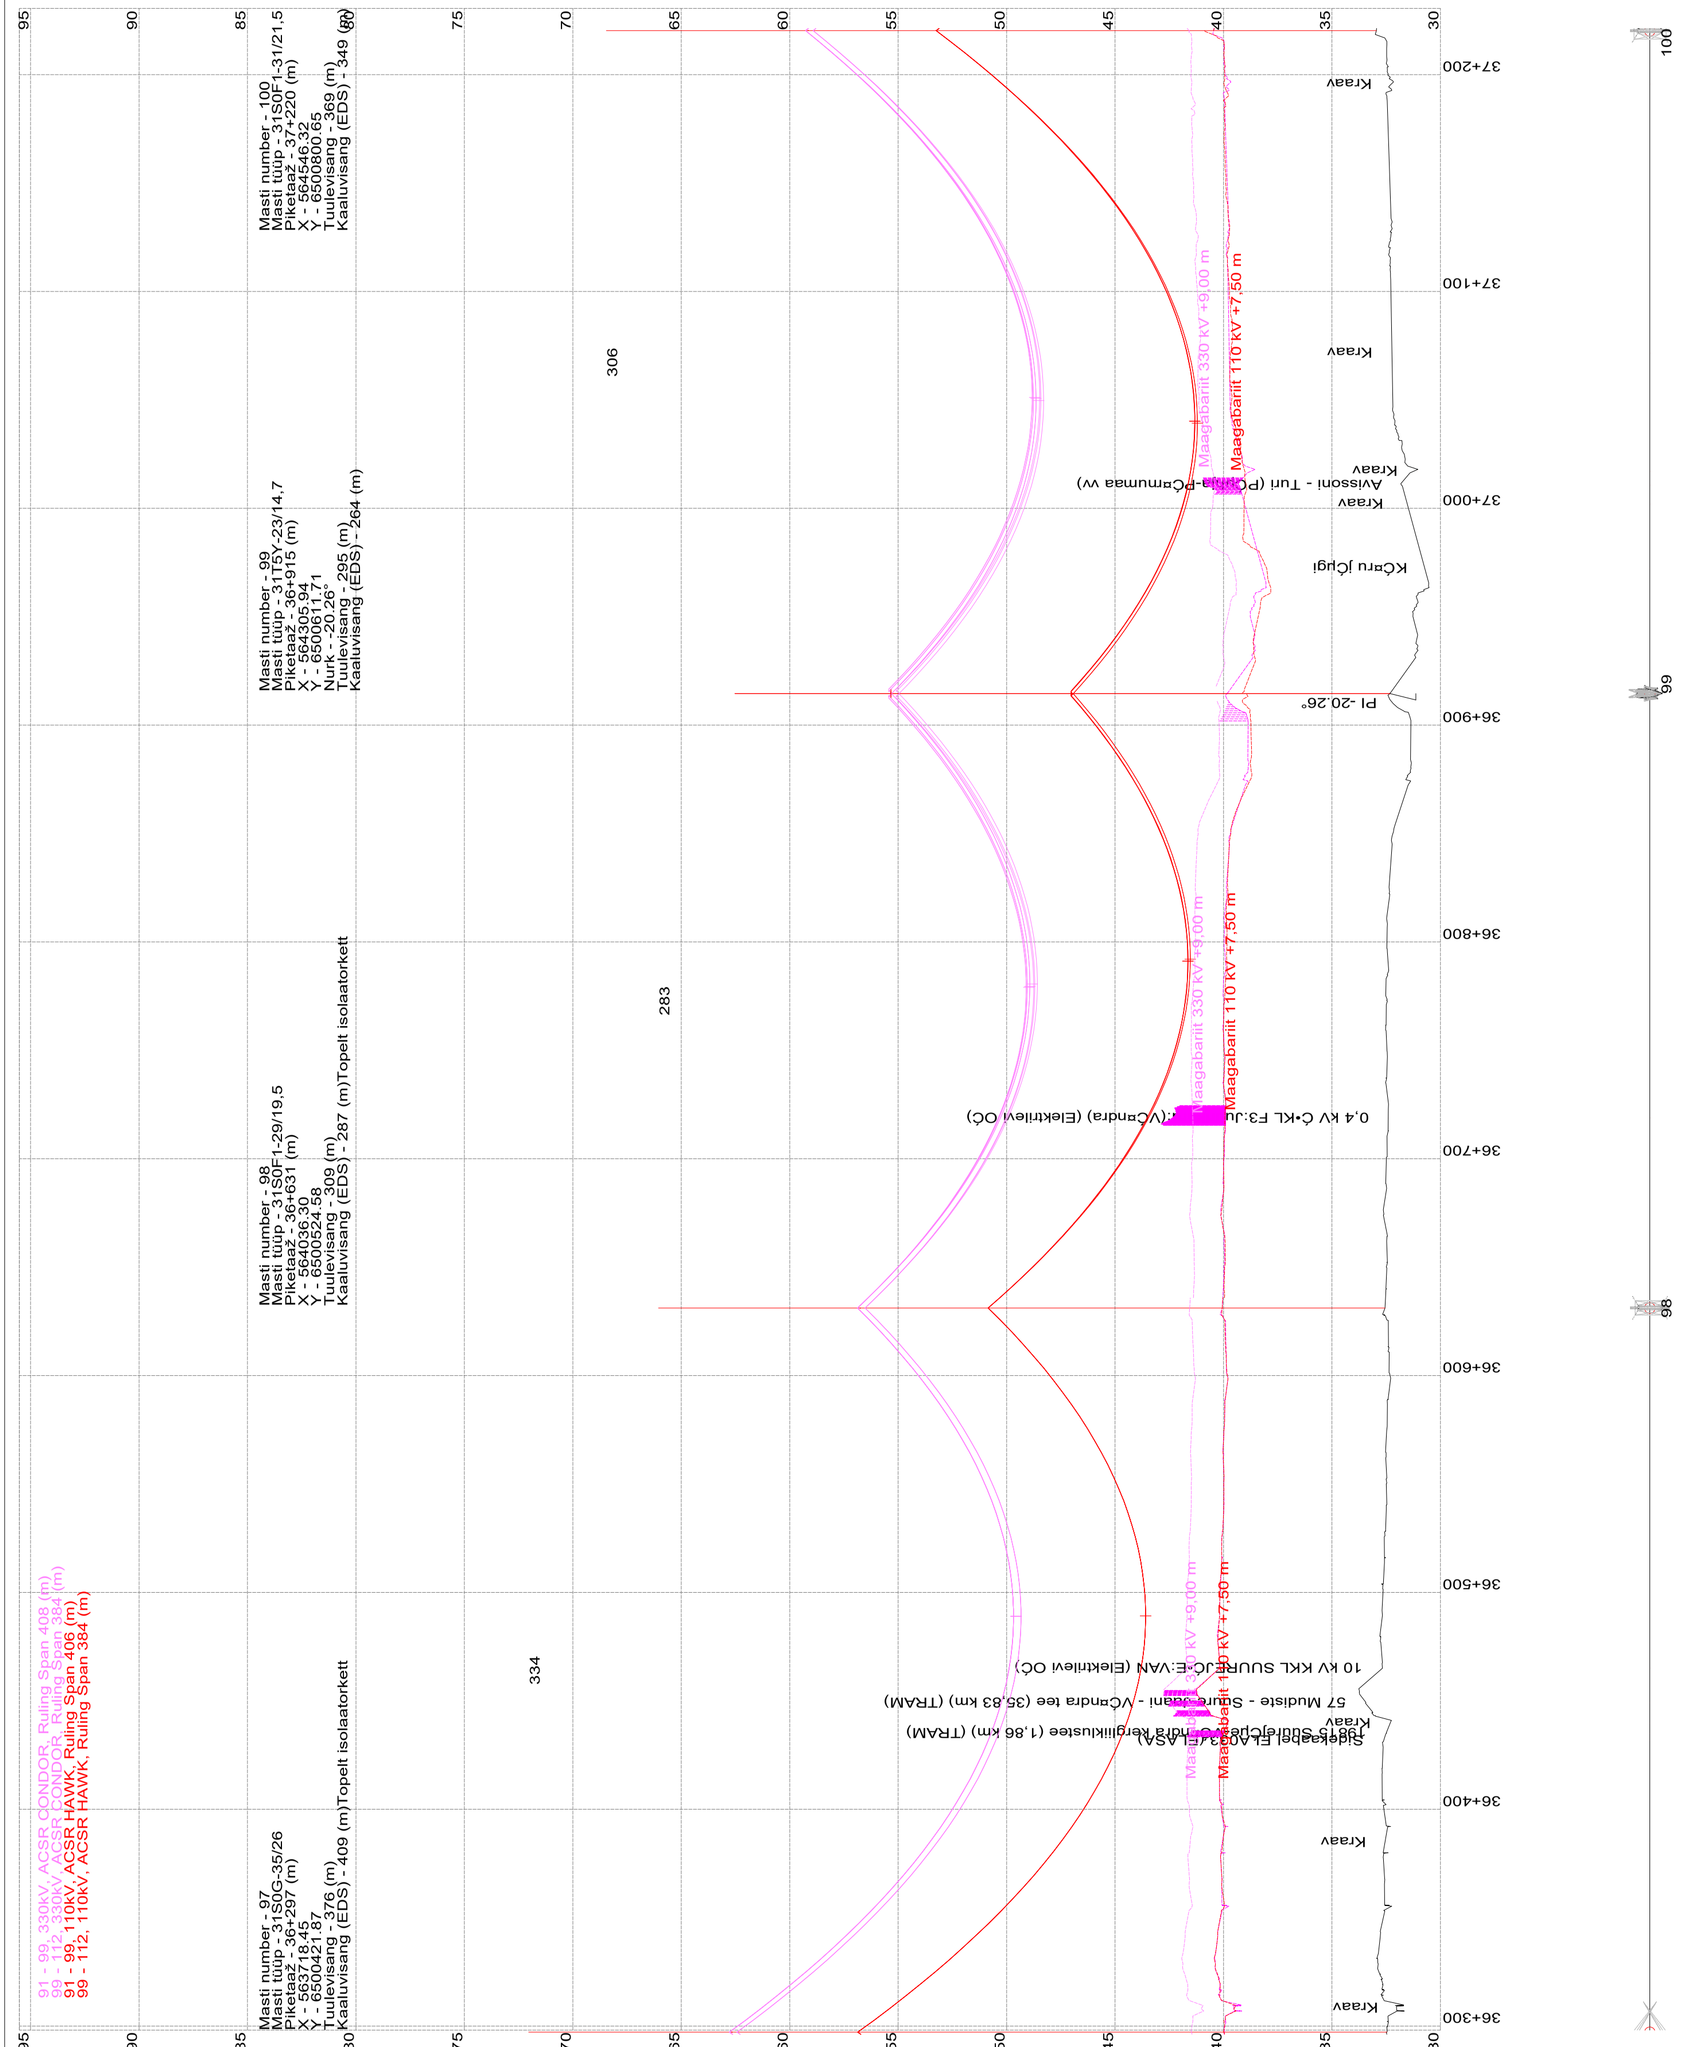elering	enersense		CONNECTO
Pealkiri 330 kV Paide - Sindi L346 ja L347 rekonstrueerimine Ühuliini L346 pikiprofiil 97 - 100			Projekteerija R.Rusin Joonestas R.Rusin Projektijuht E.Valgemäe Kuupäev 25.11.2025
Joonise number AS-6-01-001	Projekti number KPL2509	Muudatus v01	Staadium TP	Leht / Lehti 22 / 72	Mõõtkava 1:200/1:2000