


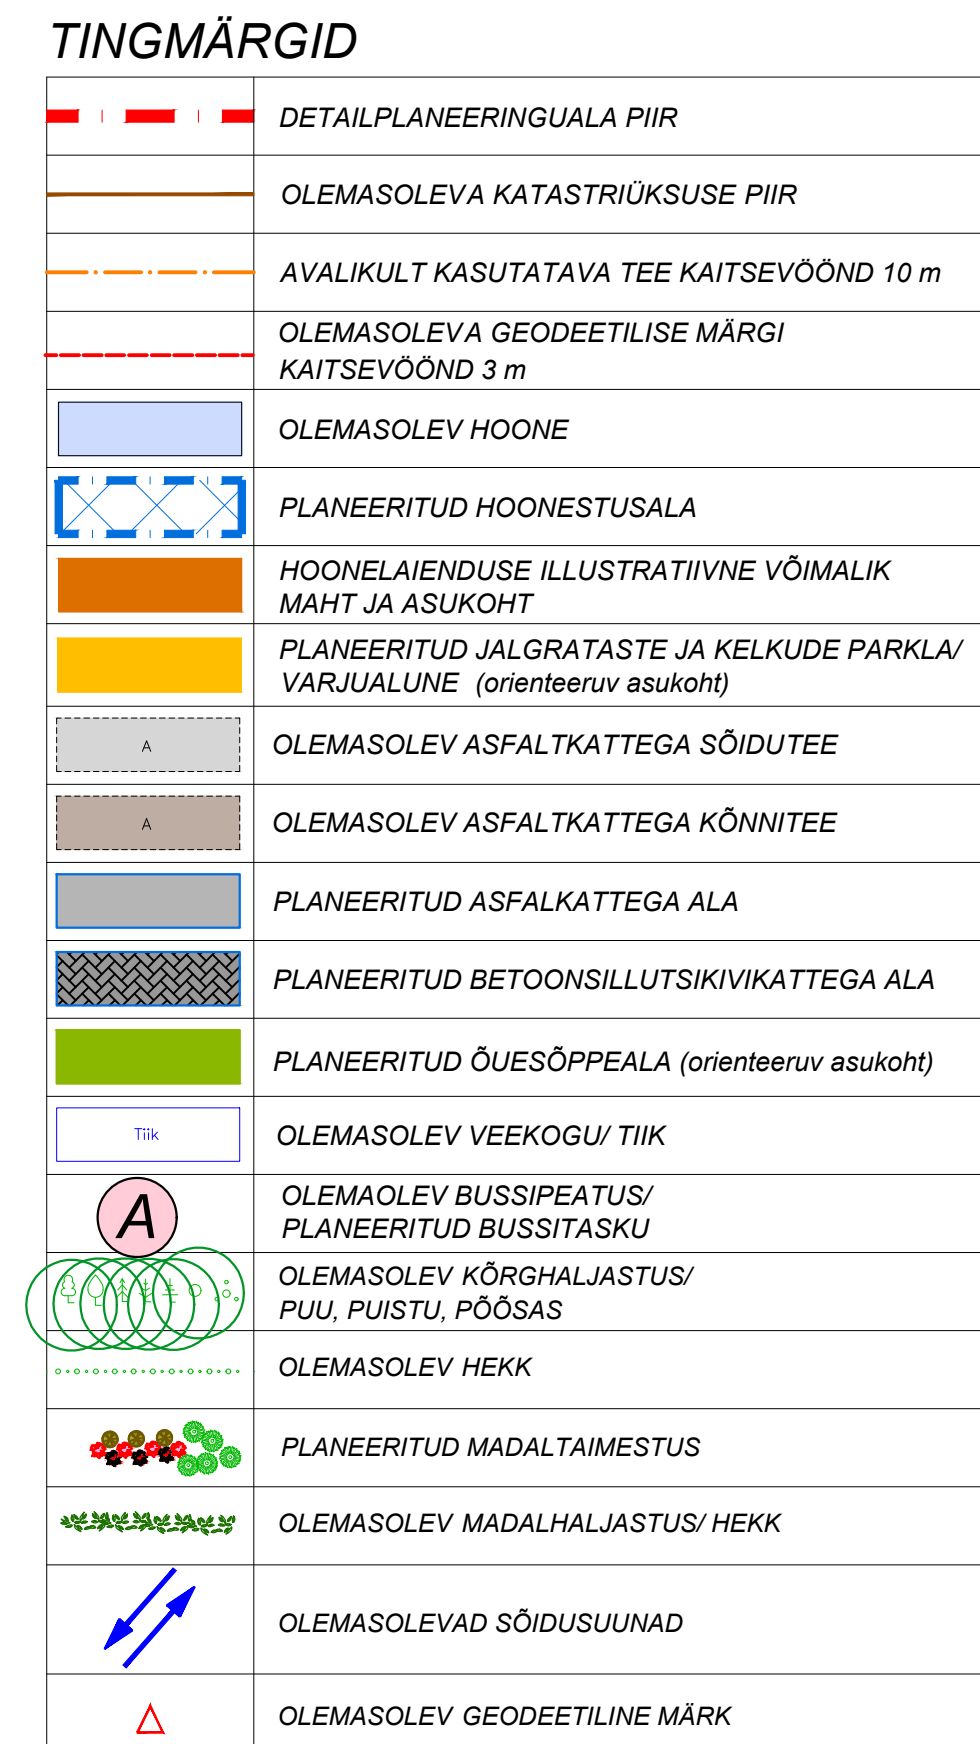

|  <p><b>TERAV KERA OÜ</b><br/> Reg nr 11319822<br/> Särapuu 2, 50705 Tartu<br/> e-post: taravkera@gmail.com<br/> www.teravkera.ee</p> | <p><b>Planeeringu korraldaja</b><br/> Peipsiääre Vallavalitsus</p>   |           |        |           |      |        |            |   |   |       |          |
|---|---|-----------|--------|-----------|------|--------|------------|---|---|-------|----------|
| <p><b>Projekti juht, maastikuarhitekt</b><br/> Jani Asper</p>   | <p><b>Töö nimetus</b><br/> Alatskivi alevikuas<br/> Kooli tn 1 kinnistu detailplaneering</p>   |           |        |           |      |        |            |   |   |       |          |
|   | <p><b>Joonise nimetus</b><br/> PÕHJJOONISE ESKIIS</p>   |           |        |           |      |        |            |   |   |       |          |
|   | <table border="1"> <thead> <tr> <th>Kuupäev</th> <th>Joonis</th> <th>Jooniseid</th> <th>Mööd</th> <th>Töö nr</th> </tr> </thead> <tbody> <tr> <td>jaan. 2006</td> <td>4</td> <td>4</td> <td>1:500</td> <td>DP-13-25</td> </tr> </tbody> </table> | Kuupäev   | Joonis | Jooniseid | Mööd | Töö nr | jaan. 2006 | 4 | 4 | 1:500 | DP-13-25 |
| Kuupäev   | Joonis   | Jooniseid | Mööd   | Töö nr    |      |        |            |   |   |       |          |
| jaan. 2006   | 4   | 4         | 1:500  | DP-13-25  |      |        |            |   |   |       |          |

| Krundi aadress | Krundi pindala | Krundi planeeritud kasutamise sihtotstarve/osakaal | Hoone suurim lubatud ehitise-alune pind | Hoonete suurim lubatud arv krundil | Hoone suurim lubatud korruselisus                     | Hoone lubatud maksimaalne kõrgus maapinnast | Hoone suurim lubatud sügavus (maapinnast) | Lubatud katuse-kalle |
|----------------|----------------|----------------------------------------------------|-----------------------------------------|------------------------------------|-------------------------------------------------------|---------------------------------------------|-------------------------------------------|----------------------|
| Kooli tn 1     | 20390 m²       | Ühiskondlike ehitiste maa 100%                     | 3000 m²                                 | 1 hoone                            | Kuni 3 korrust. Lubatud 1 maa-aluse korruse rajamine. | 13,0 m                                      | 3,0 meetrit                               | 0-30°                |