


## UB110-11

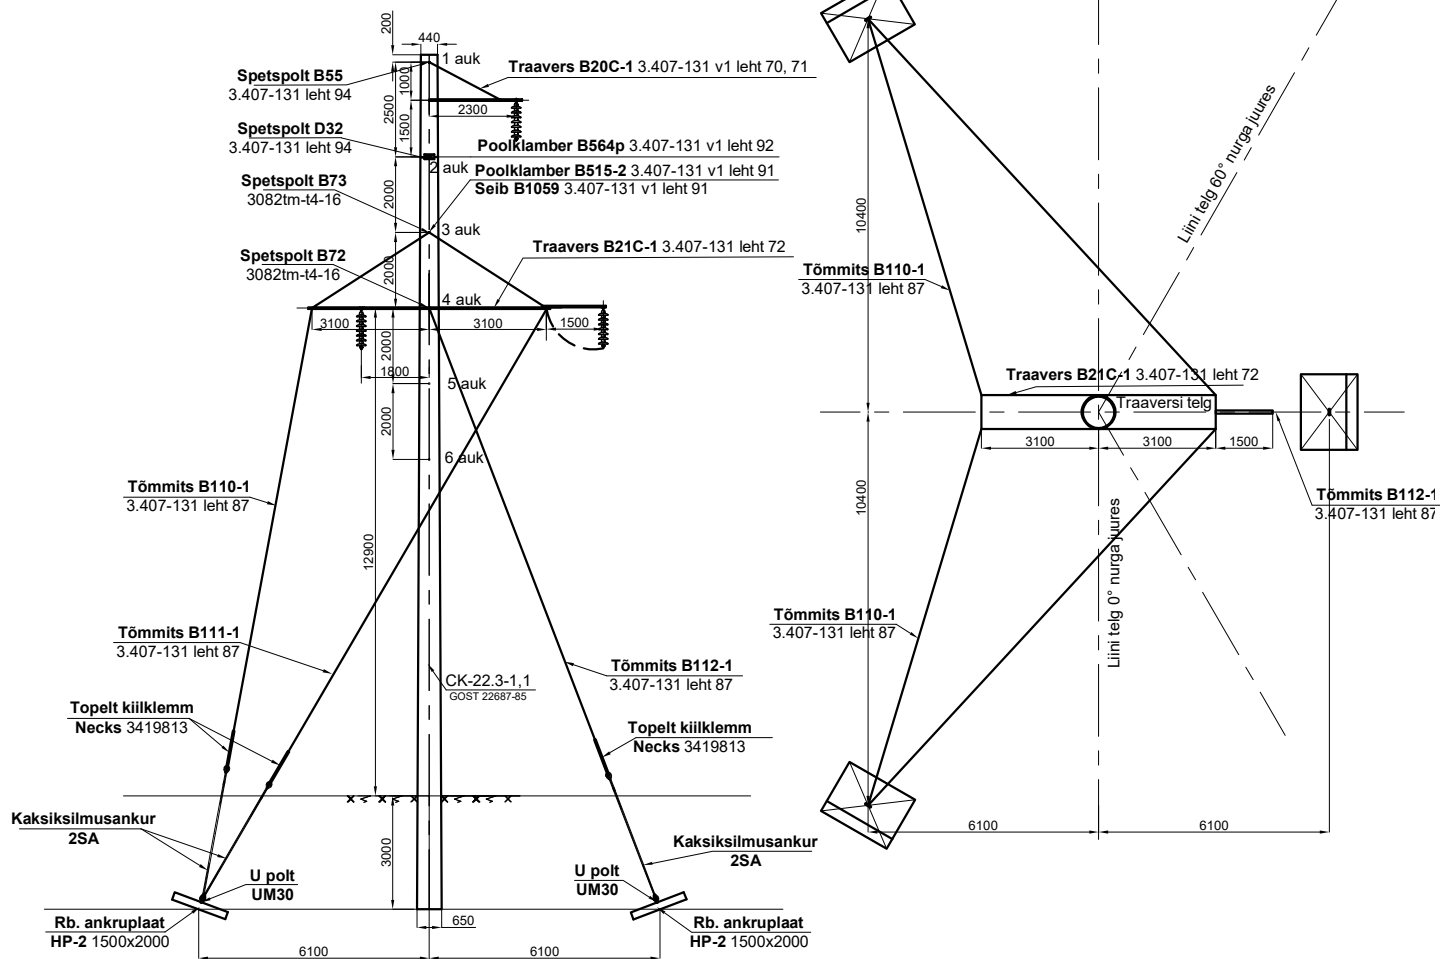

Mastid: A3, B2, C2, D10, D12, D14, D16, D17, E2, E26, E28

Eleon AS	Tellija: Audru tuulepark OÜ	Moot: M1/200			
	Objekt: Urge-Saari 110kV õhuliin, Tori vald ja Pärnu linn, Pärnumaa				
Projekteeris: M.Hüüs	Joonise nimetus:  Nurgamasti joonis UB110-11				
Kinnitas: A.Sõnajalg					
Kuupäev: 10.07.25	Joonis nr: EL-05-03	Töö nr: 090	Staatust: Eelprojekt	Leht: 1	