


Lõige 3-3

(PK 0+85 olemasoleva tee kulumiskihi taastamine)

Märkus:
*Tee laius ja põikkalle vastavalt asendiplaanile
**Olemasoleva tee pind profileerida vastavalt vertikaalplaneeringule
***Seejärel lisada uus kulumiskiht

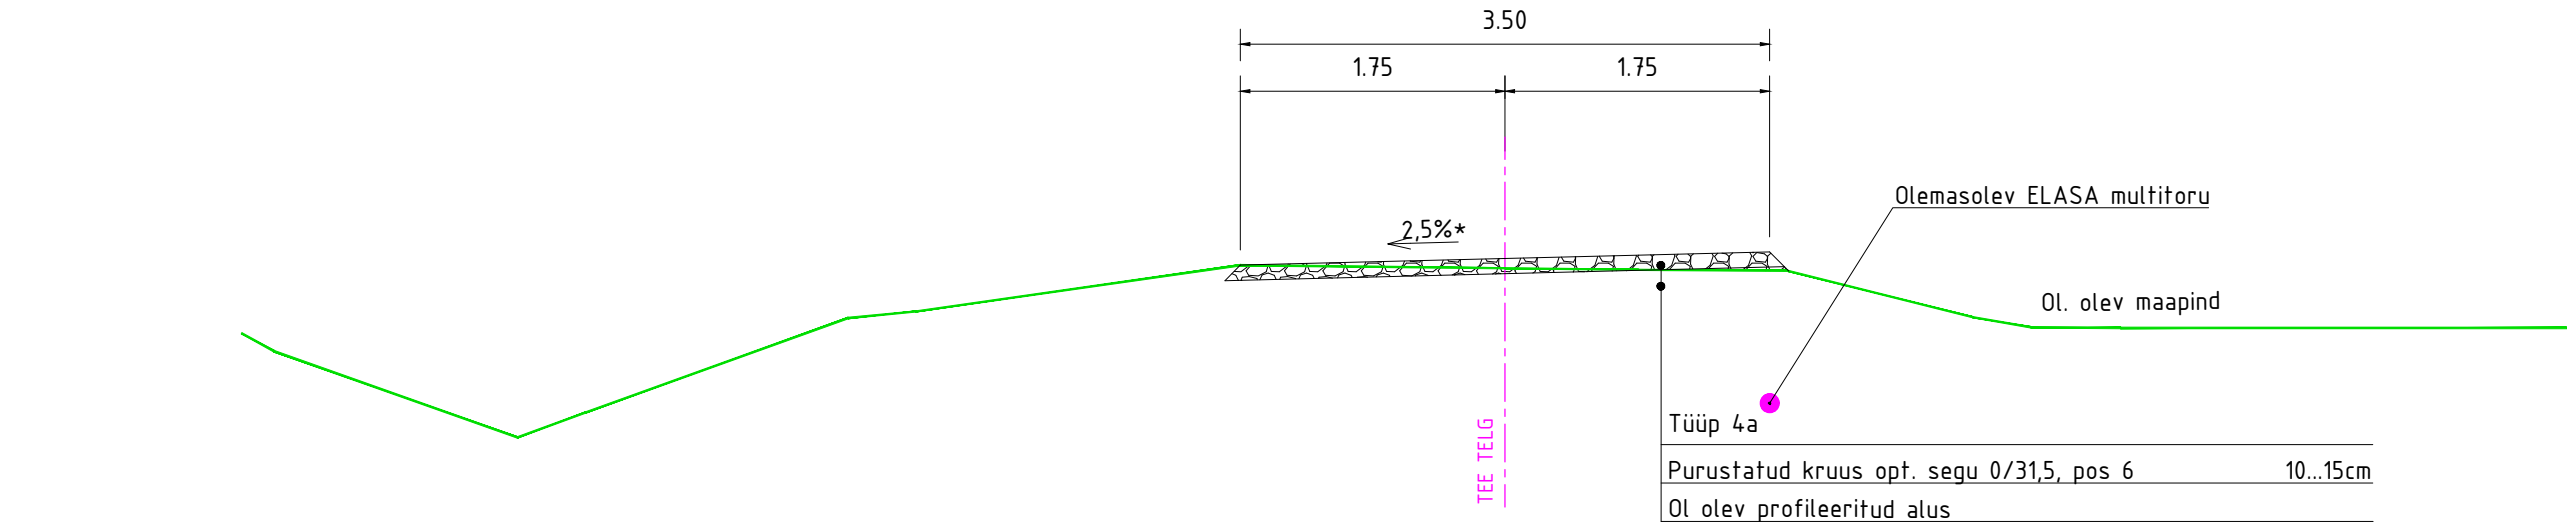


Lõige 4-4

(PK 1+85 olemasoleva tee laiendamine)

Märkus:
*Tee laius ja põikkalle vastavalt asendiplaanile
**Olemasoleva tee pind profileerida vastavalt vertikaalplaneeringule ja
seejärel lisada uus purustatud kruusast kulumiskiht

Murukülv kasvupinnasel 10cm ja/või
haljastuse taastamine
(min nõlvus 1:2 või planeerida kokku
sujuvalt ol. oleva maapinnaga)

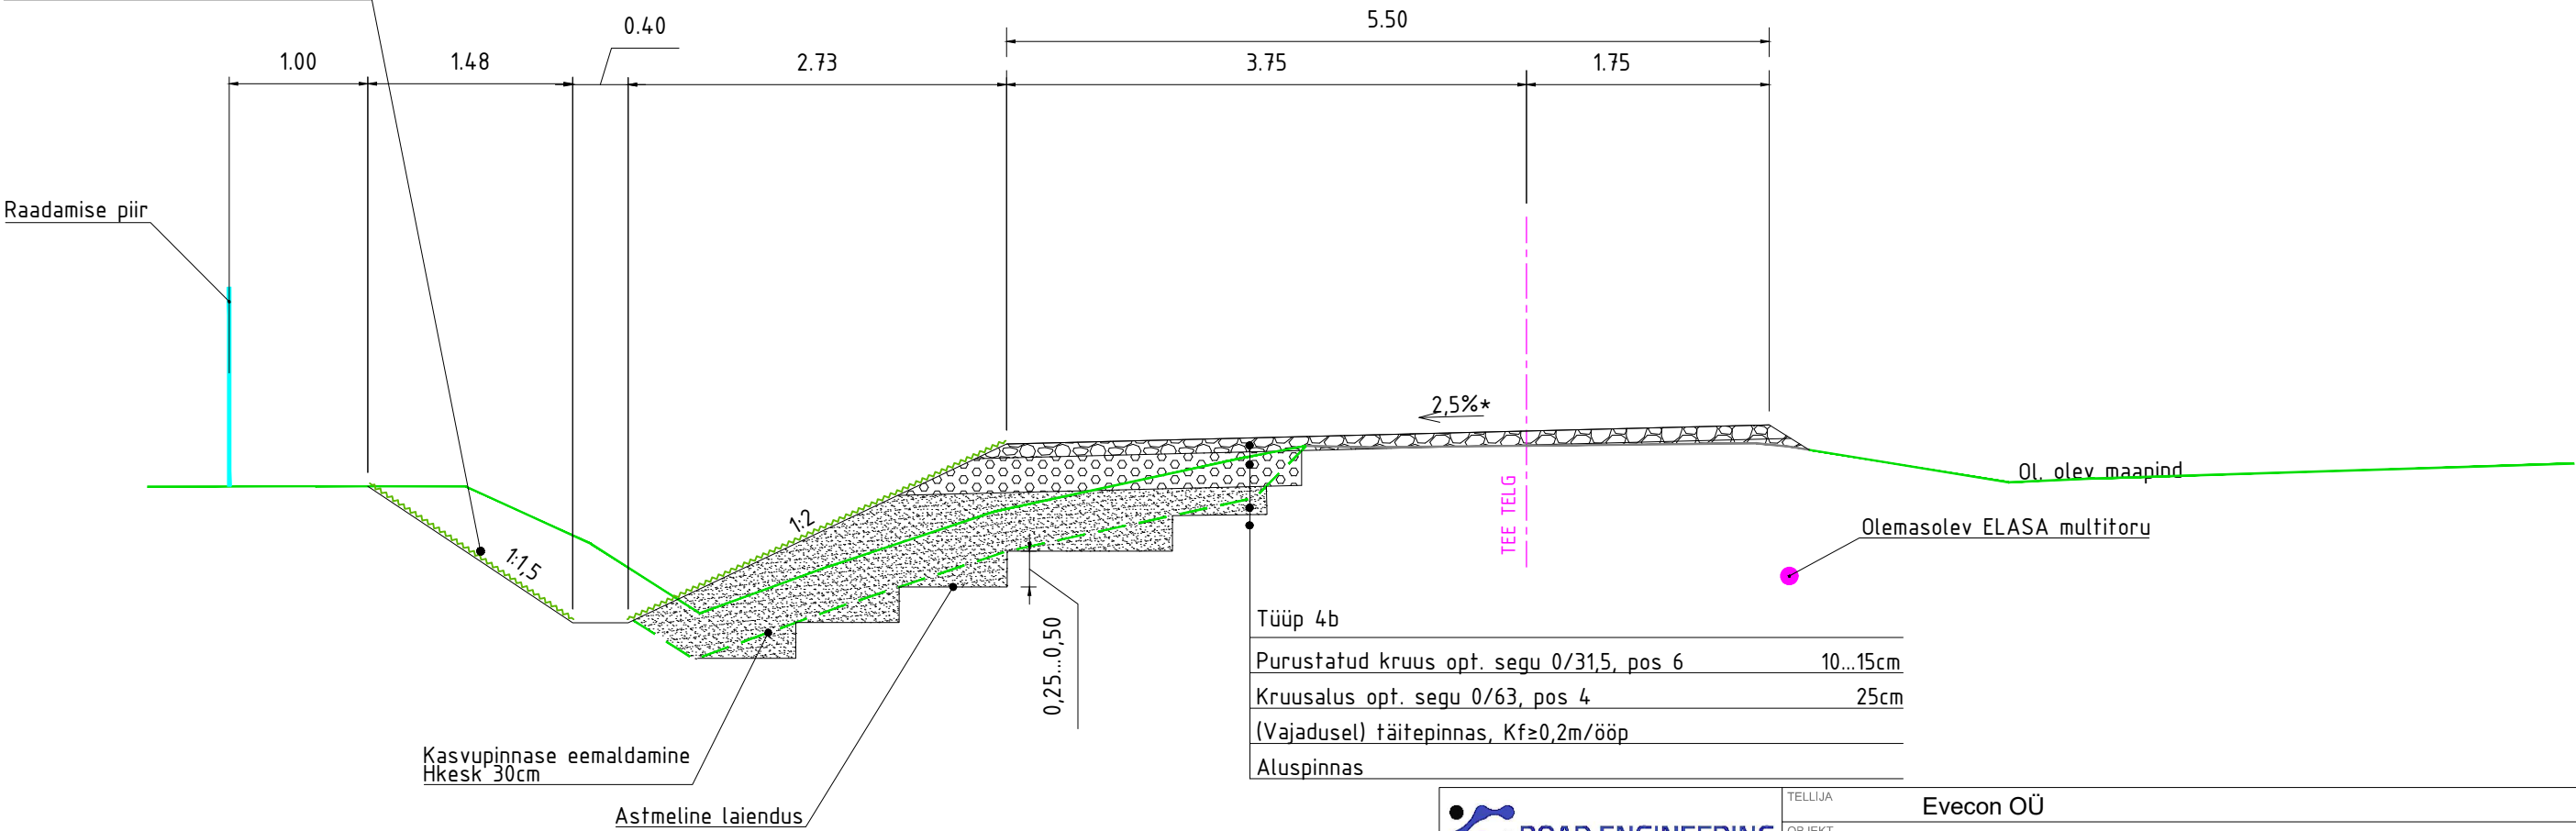

ROAD ENGINEERING
Road Engineering OÜ
Reg.kood 12879658
Vibu 3-54, Tallinn, 10415
tel. +372 51 67 159, e-mail: erki.potisepp@gmail.com

PROJEKTEERIJAS	ALLKIRI
E. Potisepp	

TELLIJA	Evecon OÜ						
OBJEKT	Lillemäe tee ja riigitee nr 11152 Kirdalu-Kiisa tee km 3,67 ristumikoha rekonstrueerimine ja Lillemäe tee rekonstrueerimise ehitusprojekt						
ASUKOHT	Viimsi metskond 46 (71901:001:0127), Kurtna küla, Saku vald, Harjumaa						
PROJEKTEERIJAS	ALLKIRI	ASUKOHT	JOONISE NIMETUS				
		19.03.2024	Lõige 3-3 ja 4-4				
PROJEKTEERIJAS	ALLKIRI	ASUKOHT	PROJEKTI NR	JOONISE NR	PROJEKTI ETAPP	MÕÖTKAVA	REV
E. Potisepp		19.03.2024	P2404	TL-7-02	Põhiprojekt	1:50	0