


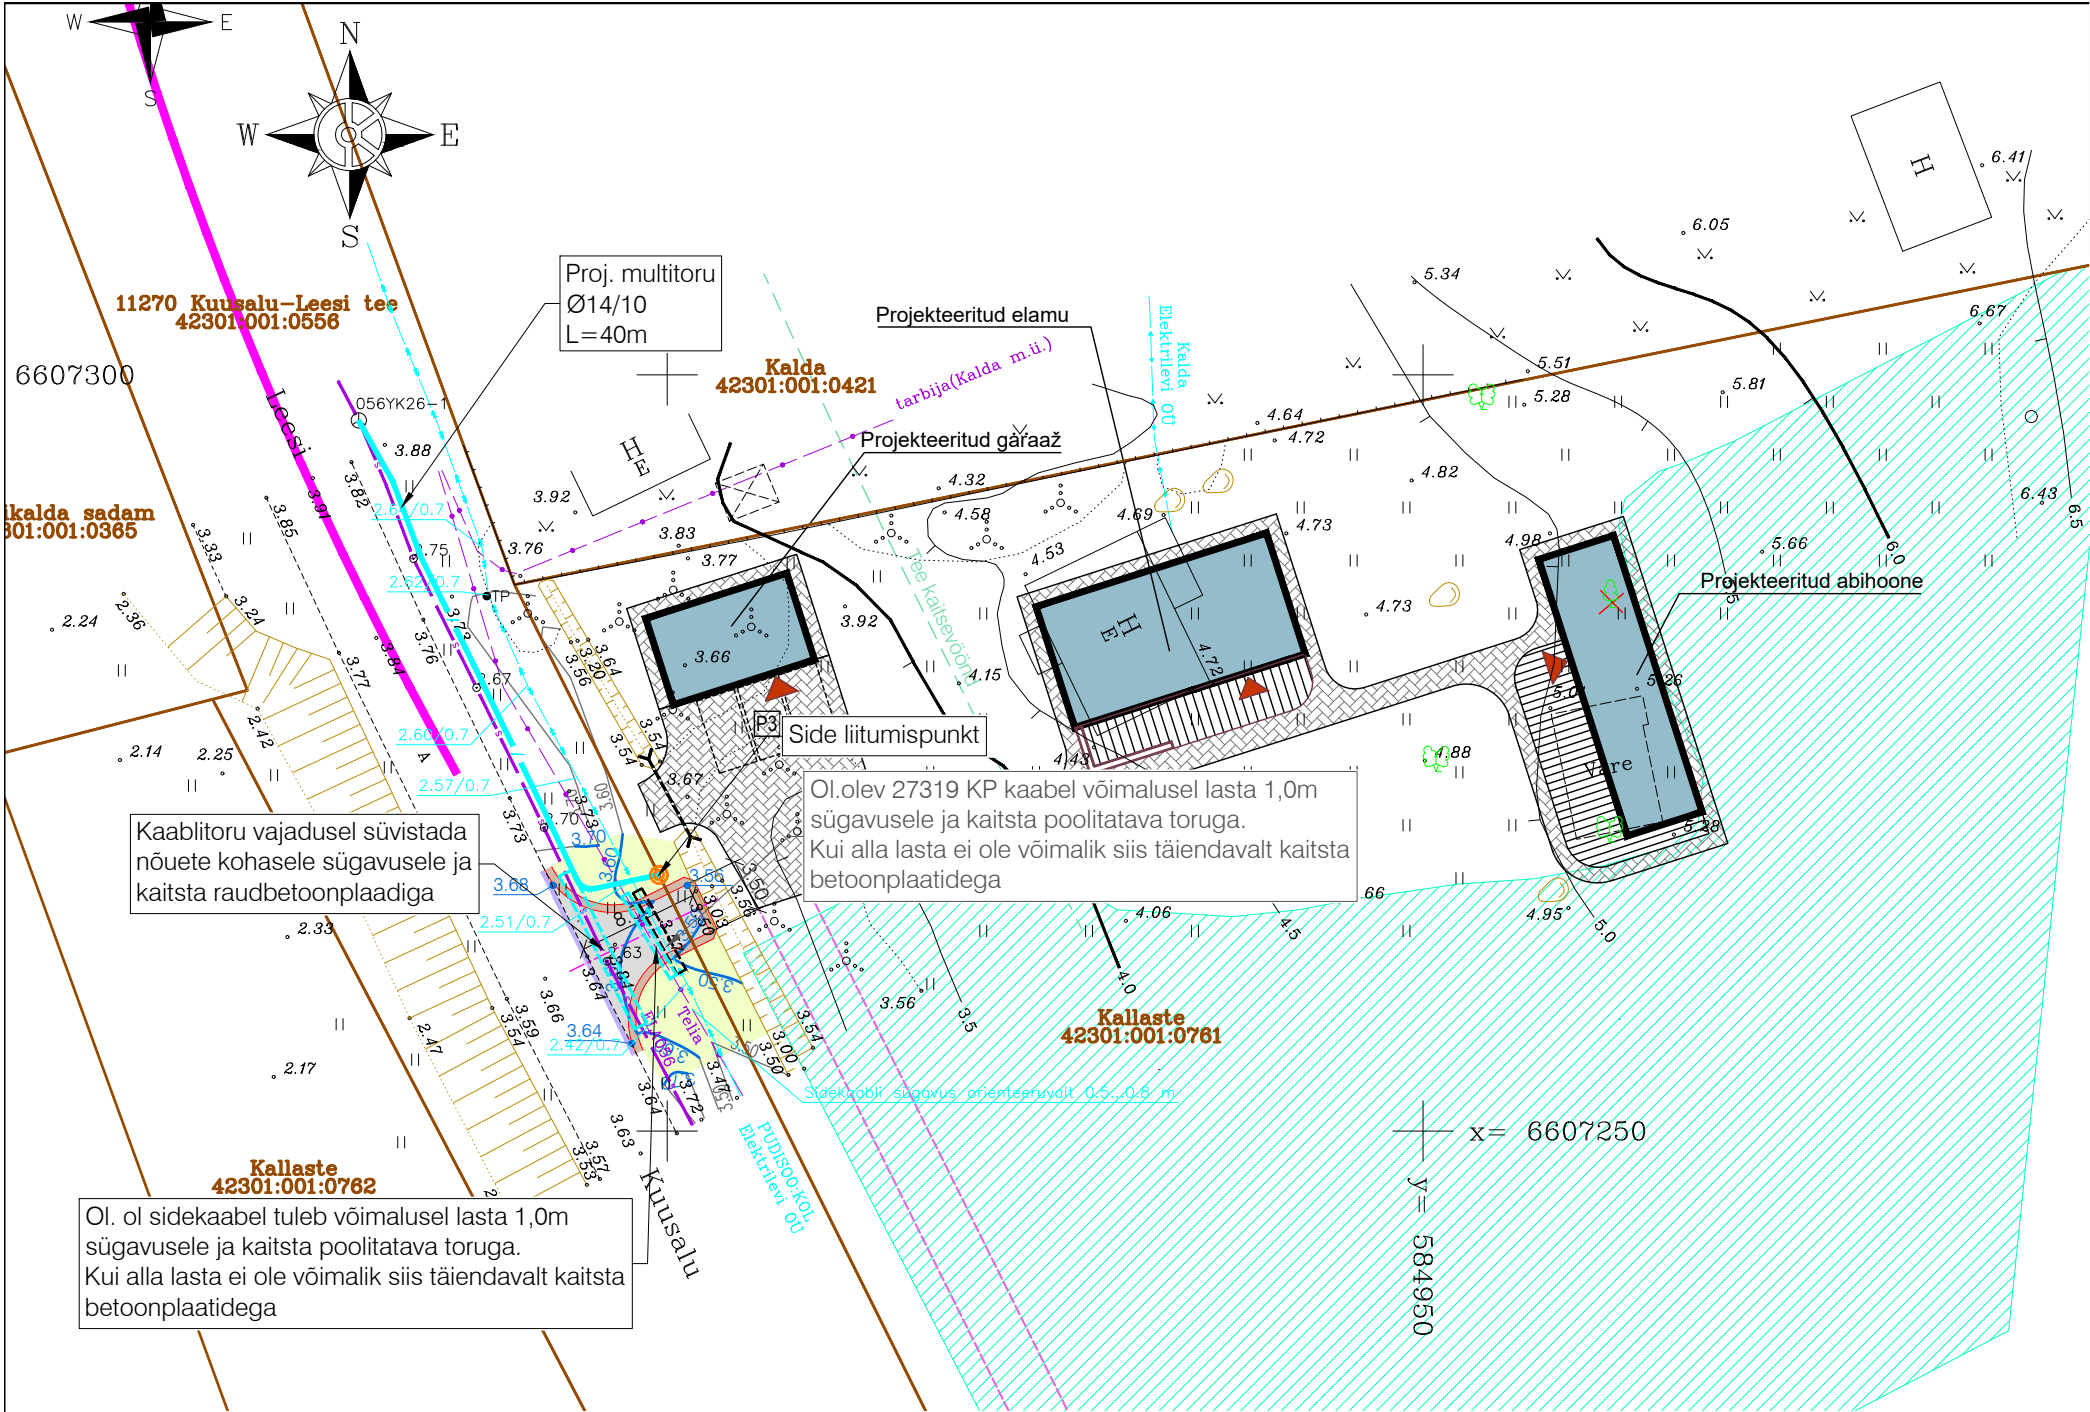

TINGMÄRGID	
	Kinnistu piir
	Projekteeritud sidekanalisatsioon
	Projekteeritud side pallmarker
	Projekteeritud betoonkaitseplaat olemasoleva sidekanalisatsiooni kaitseks
	Projekteeritud lahtikäiv kaablikaitsetoru

Märkused

1. Projekteeritud sidekanalisatsioon ehitatakse PVC torudest läbimõõduga 14/10 mm
Torude minimaalne paigaldussügavus sõidutee osas (ka väljasõidud erakruntidelt) on 1.0 m, kõnnitee all ja haljasalal -0.7 m maapinnast.
2. Vee-, kanalisatsiooni- ja gaasitrassidest peab sidetrass jääma vähemalt 1,0 m kaugusele, ning soojustrassidest - vähemalt 2,0 m. Ristumisel vee- ja gaasitrassidega peab sidetrass jääma vähemalt 0,3 m kaugusele.
3. Vahekaugus sidetrassist kuni puutüvedeni peab jääma vähemalt 2,0 m, pöösasteni 0,75 m, hoone vundamendini 0,6 m.
4. Hoonete sidevarustuse kaablivõrgu ehitamine lahendatakse eraldi projektiga.
5. Olemasolev sidekanalisatsioon objekti piirkonnas säilitada, ehituse käigus kindlustada

Muudatused:	Kuupäev	Muudatuste kirjeldus
Geoalus:	Koostaja: Aamos Atlas OÜ Kõrgussüsteem: EH2000	Töö nr: 278-G-22 Möödistatud: 11.2022 Koordinaatsüsteem: L-EST 97

		Projekti nimi: Kallaste mahasõit ja sidekanalisatsioon	
Projekti juht	H. Kont	Objekti asukoht: Kallaste, Leesi küla, Kuusalu vald, Harjumaa	Joonise nimi: Sidevarustuse asendiplaan
Projekteerija	K. Logvinjuk		
Faili nimi: Koostatud: 10.08.2023 23043_EP_ENV-4-01_asend_bind.dwg		Töö nr: 23043	Staadium: EP
		Dokumendi tähis: ENV-4-01	Möötkava: 1:500