


ISIKLIKU KASUTUSÕIGUSE SEADMISE PLAAN  
KINNISTU PIIRIDE,  
TEHNORAJATISE ANDMETE JA PAIKNEMISEGA  
**Surju metskond 145 80901:001:0243**  
EAMETSA KÜLA, TORI VALD, PÄRNU MAAKOND  
M 1:1000

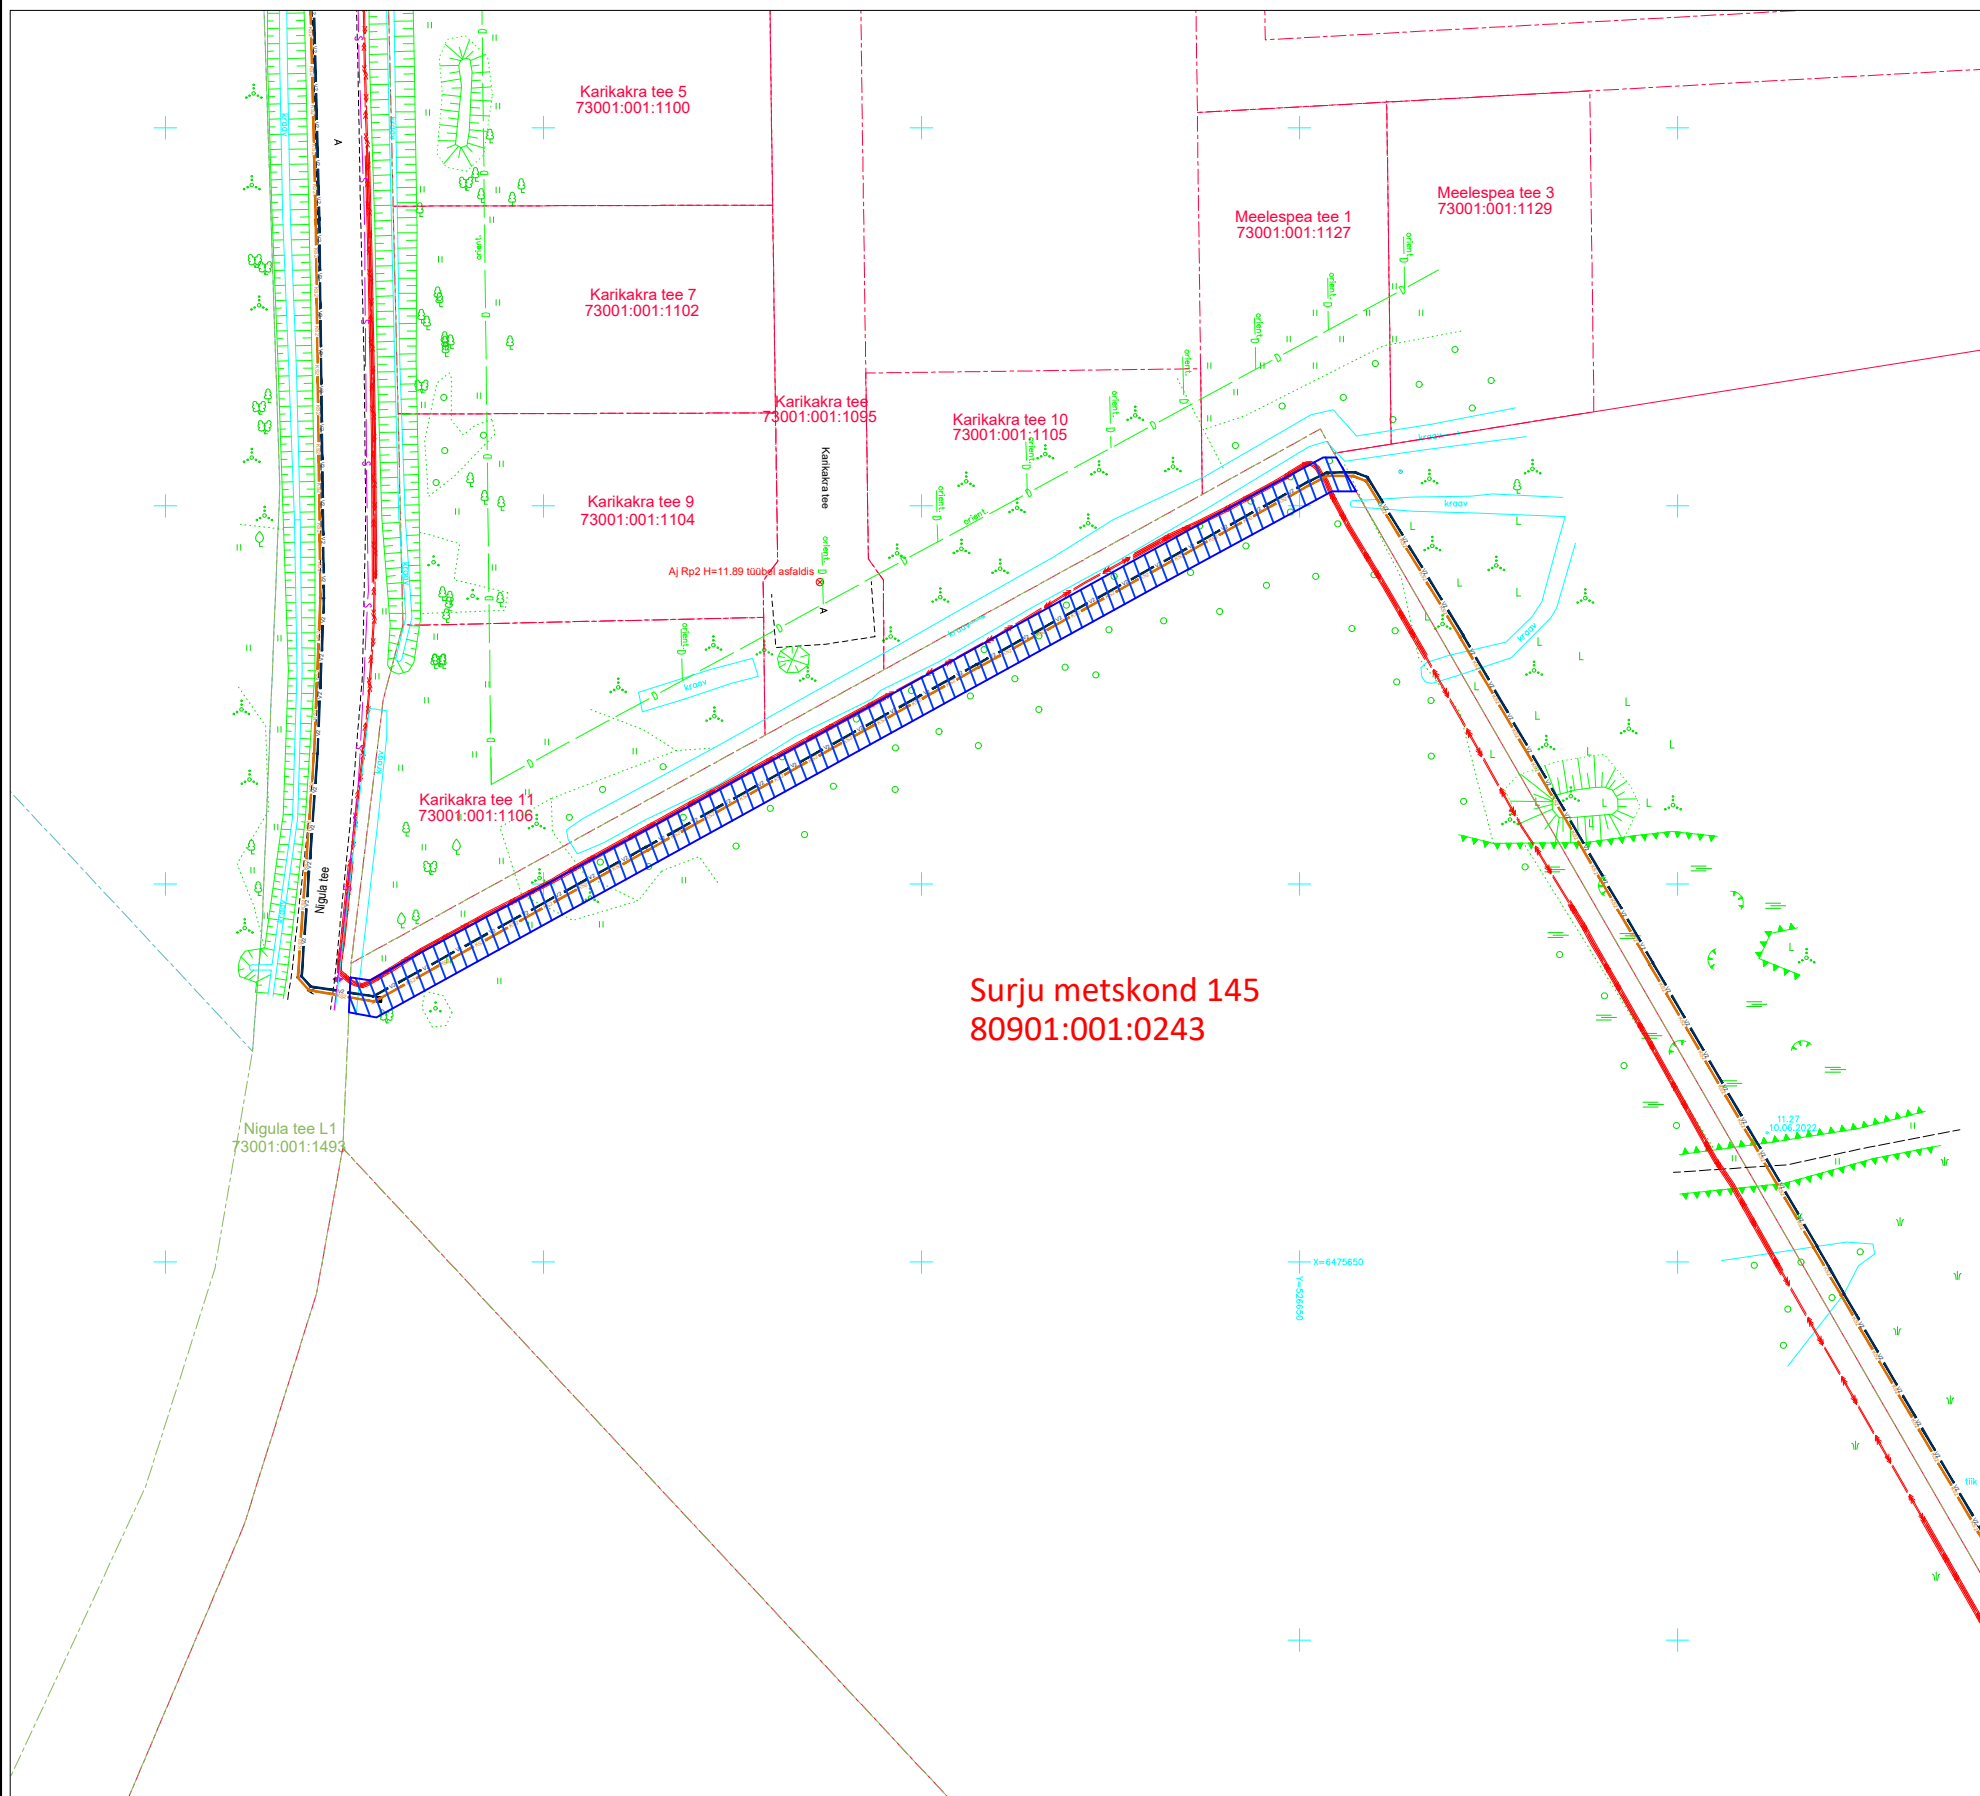

- tehnovõrgu ehitamise ja talumise kokkuleppe ala Sindi Vesi OÜ kasuks  
toru välisseinast 2m mõlemale poole. 676m<sup>2</sup>

- Kinnistu piir ( KÜ piir )
- V1 V1 Projekteeritud veetorustik
- KS1 KS1 Projekteeritud survekanalisatsioon
- Isikliku kasutusõiguse ala