






# Isikliku kasutusõiguse seadmise plaan

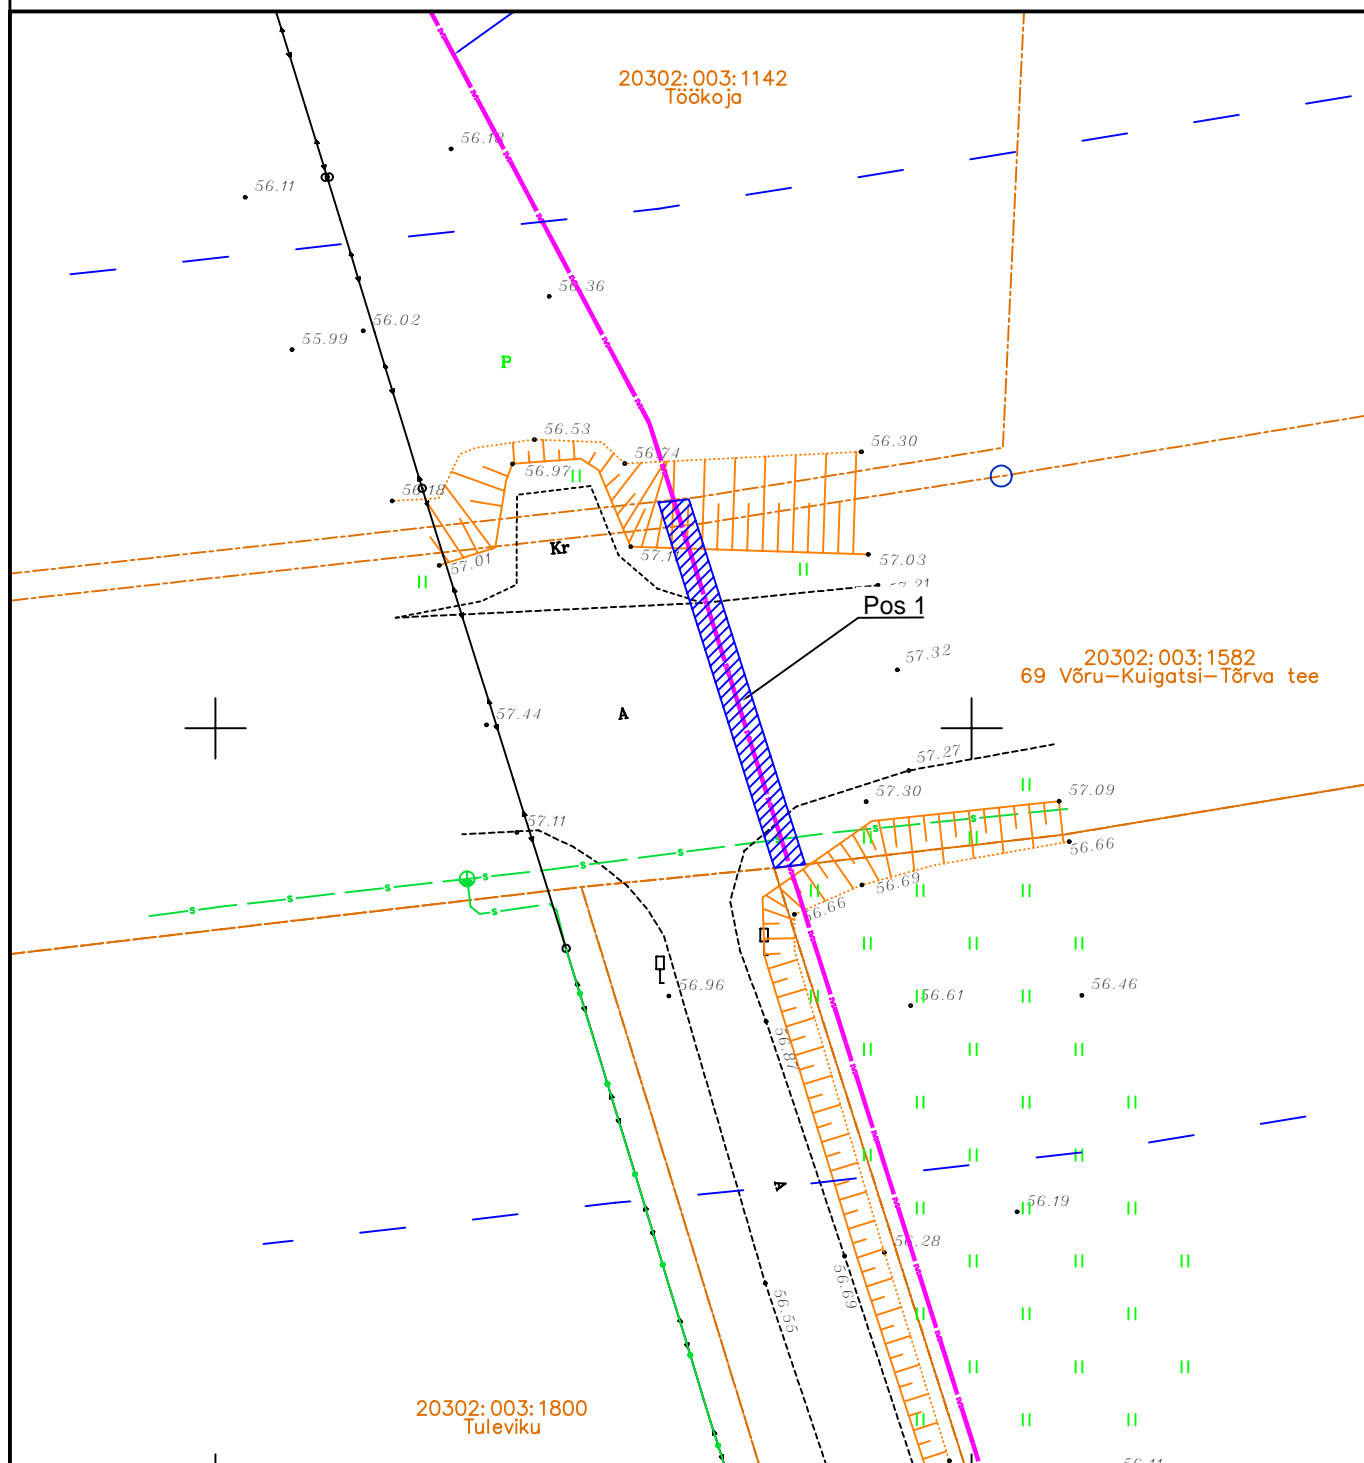

IKÕ ala Pos nr	Kinnistu reg.osa number	Katastriüksuse tunnus, nimi ja sihtotstarve	Asukoht riigitee suhtes	Ala pindala, m²
Pos. 1	7030250	69 Võru-Kuigatsi-Tõrva tee 20302:003:1582 Transpordimaa	km 69,33	50

 Katastriüksuse piir  
 Kasutusõiguse ala  
 Elektri maakaabel

Projekt				Tellija			
Aiapärna kinnistu peakaitsme suurendamine. Kalme küla, Tõrva vald, Valga maakond				Elektrilevi OÜ			
 LEONHARD WEISS E-post estonia@leonhard-weiss.com Telefon +372 601 2285 Registrikood 12083348		Joonis			Joonise nr		
		Isikliku kasutusõiguse seadmise plaan			LC4662		
		Projekteeris	A. Hanimägi		508 7884	Mõõtkava	M 1:500
		Kontrollis	A.Erik		53 090 199	Staadium	Tööprojekt
						Keel	Leht
						EST	1
							Lehti
							1