


# Isikliku kasutusõiguse seadmise plaan

Pos nr (plaanil)	Kinnistu registriosa nr	Katastriüksuse tunnus, nimi ja sihtotstarve	Asukoht riigitee (nr ja nimi) suhtes (lõigu/ristumise algus ja lõpp km)	Ala pindala (m <sup>2</sup> )
Pos 1	26424801	78401:101:4282, Vão tee T1, transpordimaa	Maakaabli kulgemine teemaal T1, Tallinna-Narva tee km 9.41	55

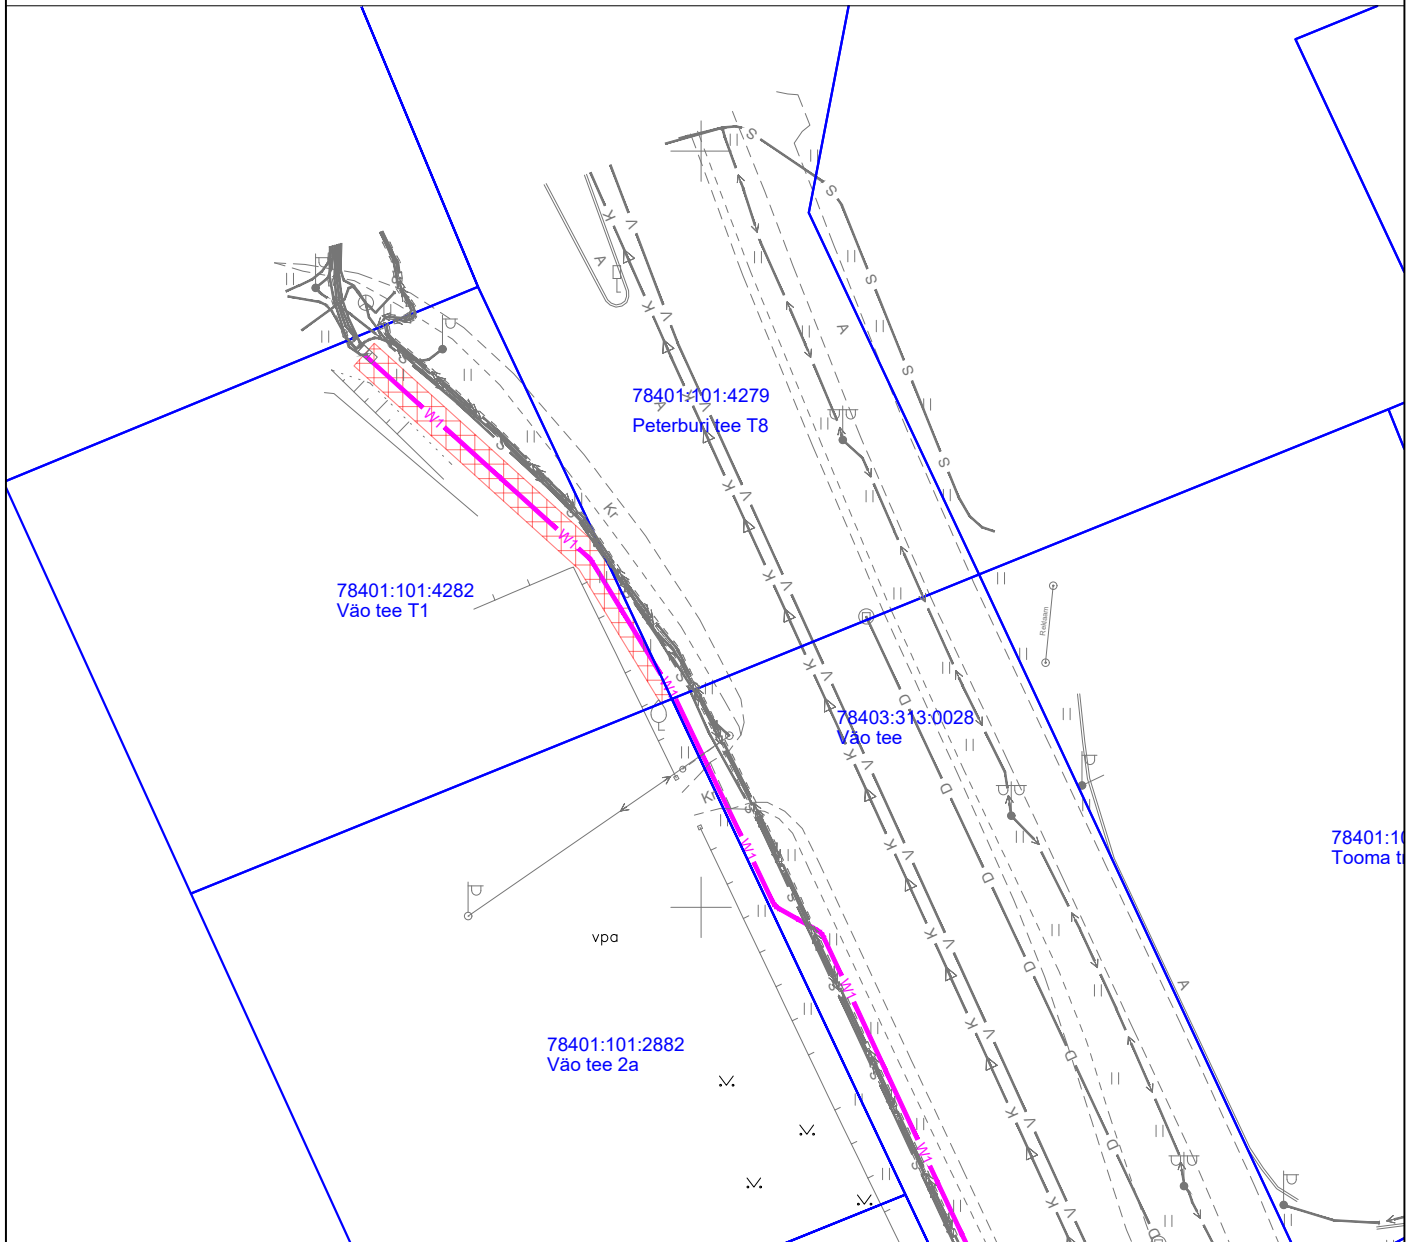

## TINGMÄRGID

	Katastriüksuse piirid
	Projekteeritud madalpinge maakaabelliin
	IKÕ seadmise ala

Projekti nimi / aadress: Tooma tn 6 kinnistu liitumine madalpingel.  
Lasnamäe linnaosa, Tallinn, Harju maakond

Töö number:  
P23013\_LC0371

Koostaja: THS Projekt OÜ (Reg. 12422321)  
Tarmo Uusrand

Mõõtkava:  
M 1:500

Leht / formaat:  
Leht 1 / A4

Kuupäev:  
18/10/2023