

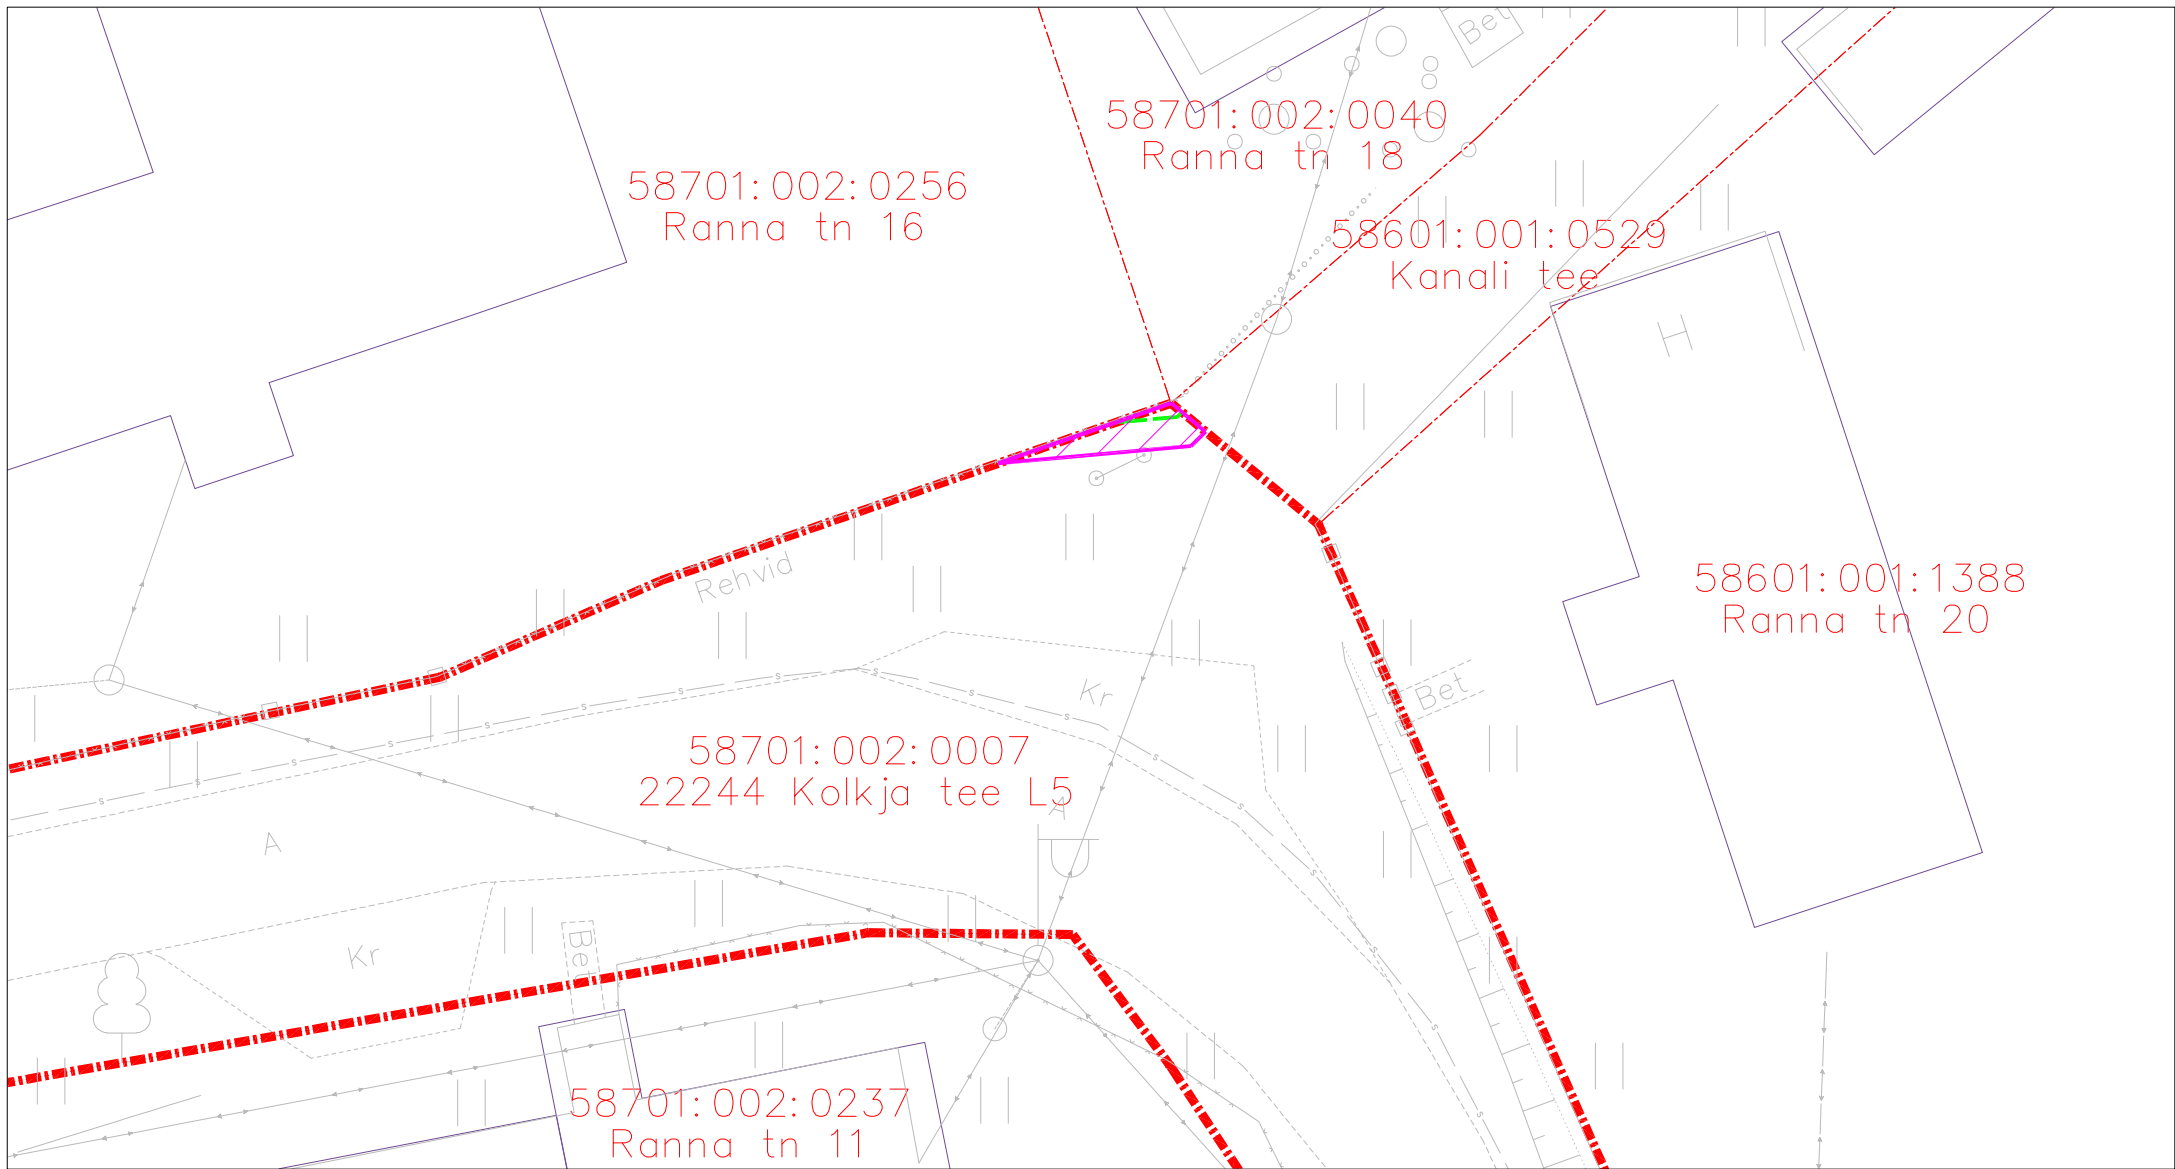


 

-  Isikliku kasutusõiguse ala
 Lepingu objektiks oleva kinnistu piir
 Katastriüksuste piirid
 Projekteeritud side multitorustik maaühtluse

IKÕ ala Pos nr(plaanil)	Kinnistu registriosa nr	Katastriüksuse tunnus, nimi,	Ala pindala ruutmeetrites
1	5578750	58701:002:0007 22244 Kolkja tee L5	5

 Maa- ja elektrivõrgud		OÜ Corle Uustalu 2, Kose 75101 www.corle.ee Faks 6069308		Töö nr.	MKM5_PEIPSIÄÄRE		Leht 1	Leht 2
Telefon 6069300		Projekt		Kolkja aleviku passiivse elektroonilise side juurdepääsuvõrgu rajamine				Mõõtkava 1:250
Teostas	Anti Salura/alkirjastatud digitaalselt/	Asukoht	Tartu maakond, Peipsiääre vald Kolkja alevik					25.08.2026
Kontrollis	Kaupo Kallak/alkirjastatud digitaalselt/	Joonis	ISIKLIKU KASUTUSÕIGUSE SEADMISE PLAAN					
Tellija	Corle OÜ							

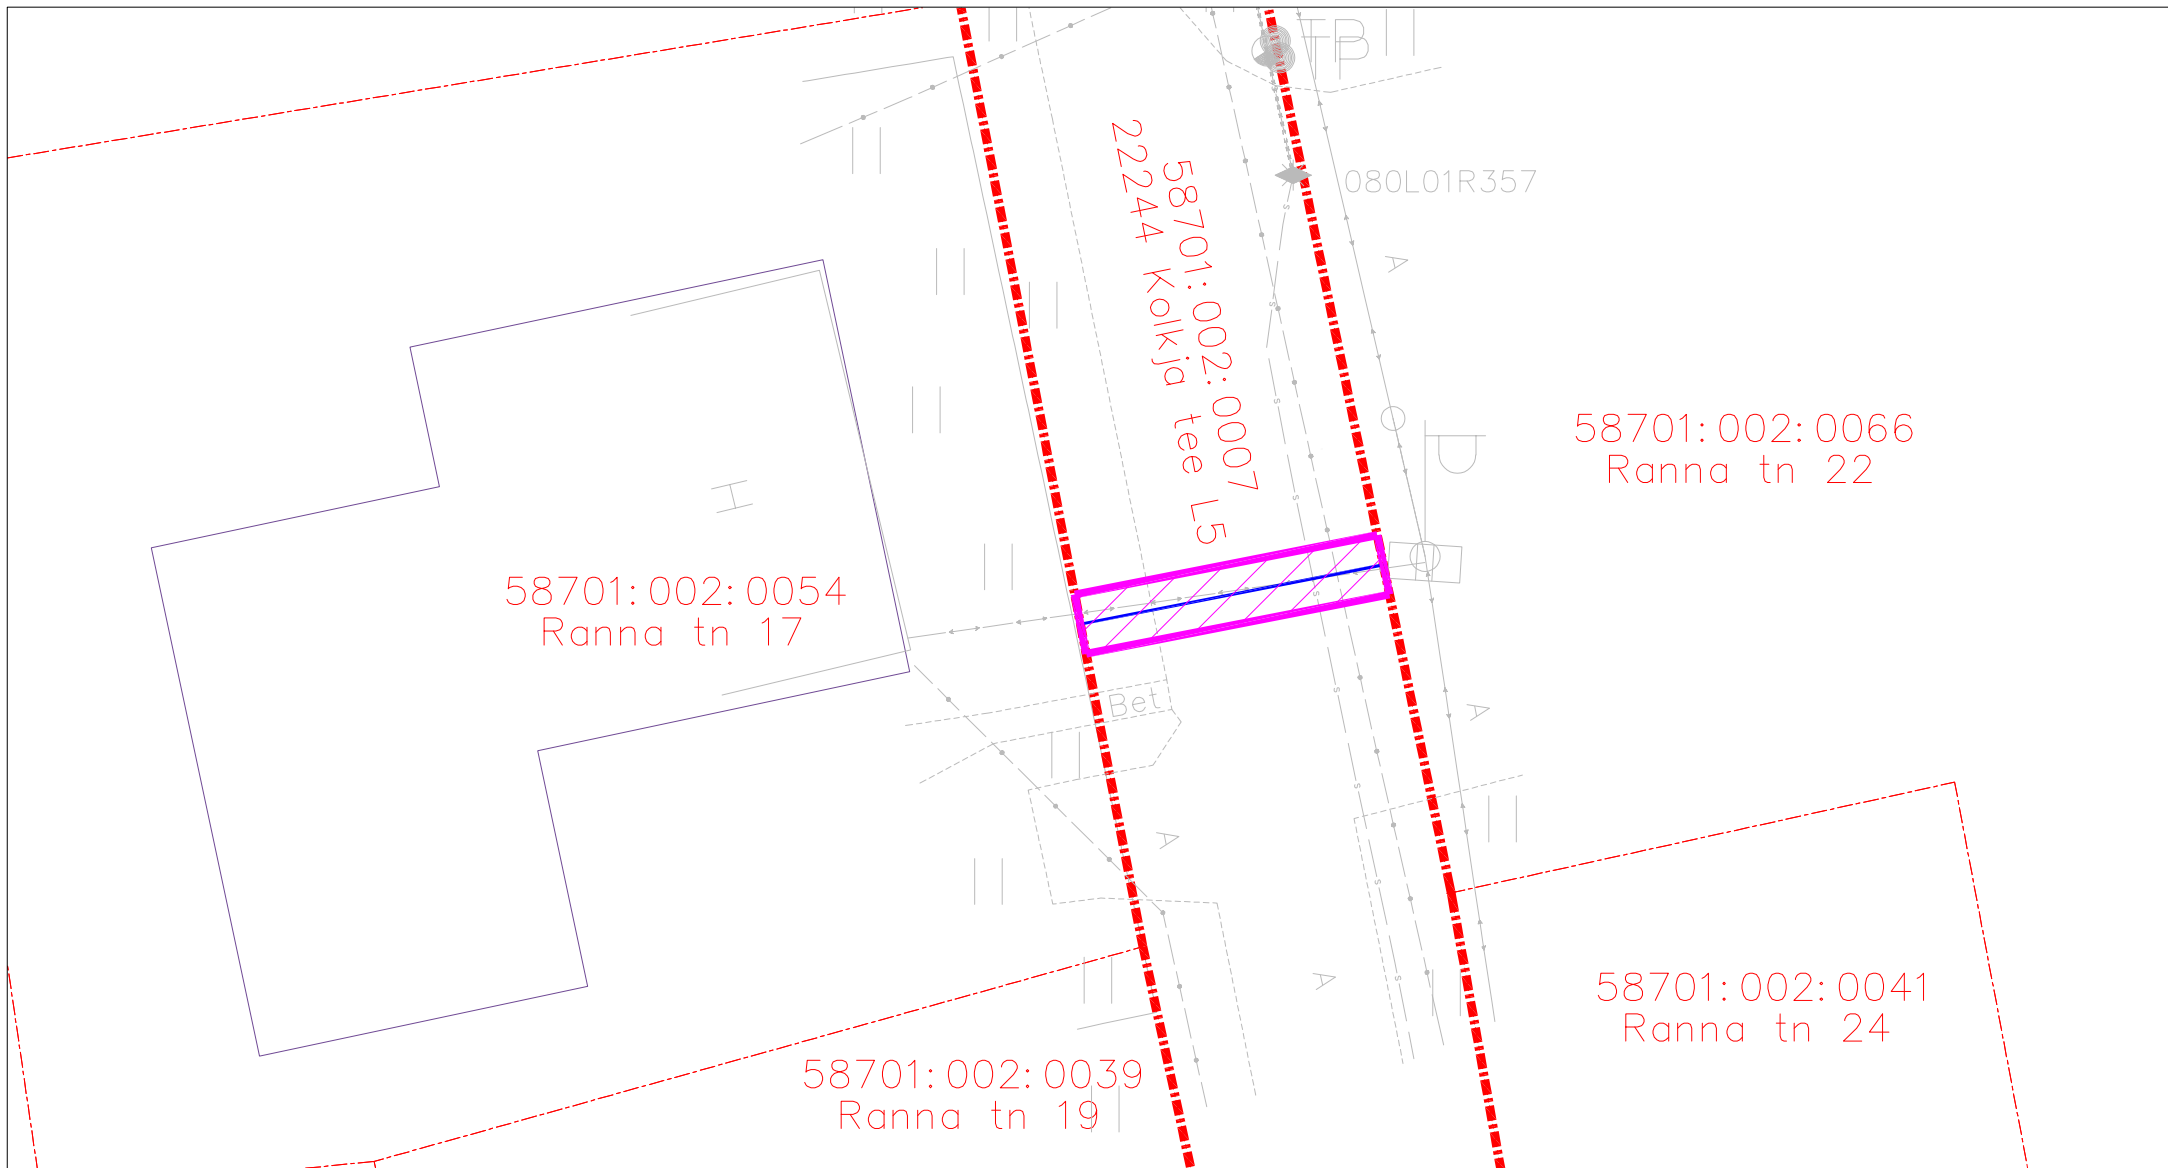

-  Isikliku kasutusõiguse ala
-  Lepingu objektiks oleva kinnistu piir
-  Katastriüksuste piirid
-  Projekteeritud side multitorustik
-  õhuliinina

IKÕ ala Pos nr(plaanil)	Kinnistu registriosa nr	Katastriüksuse tunnus, nimi,	Ala pindala ruutmeetrites
1	5578750	58701:002:0007 22244 Kolkja tee L5	20

 Telefon 6069300 Teostas Antti Salura/alkirjastatud digitaalselt/ Kontrollis Kaupo Kallak/alkirjastatud digitaalselt/ Tellija Corle OÜ	OÜ Corle	Töö nr.	MKM5_PEIPSIÄÄRE		Leht	Lehti
	Uustalu 2,Kose 75101				2	2
	www.corle.ee	Projekt	Kolkja aleviku passiivse elektroonilise side juurdepääsuvõrgu rajamine		Mõõtkava 1: 250	
	Faks 6069308	Asukoht	Tartu maakond, Peipsiääre vald Kolkja alevik		25.08.2026	
		Joonis	ISIKLIKU KASUTUSÕIGUSE SEADMISE PLAAN			