



ISIKLIKU KASUTUSÕIGUSE SEADMISE ALA PLAAN
 49301:002:1260
 67 Võru-Mõniste-Valga tee 44,090 - 44,241km
 Saru küla, Rõuge vald, Võru maakond
 Reg. osa: 7888450
 M 1:1000

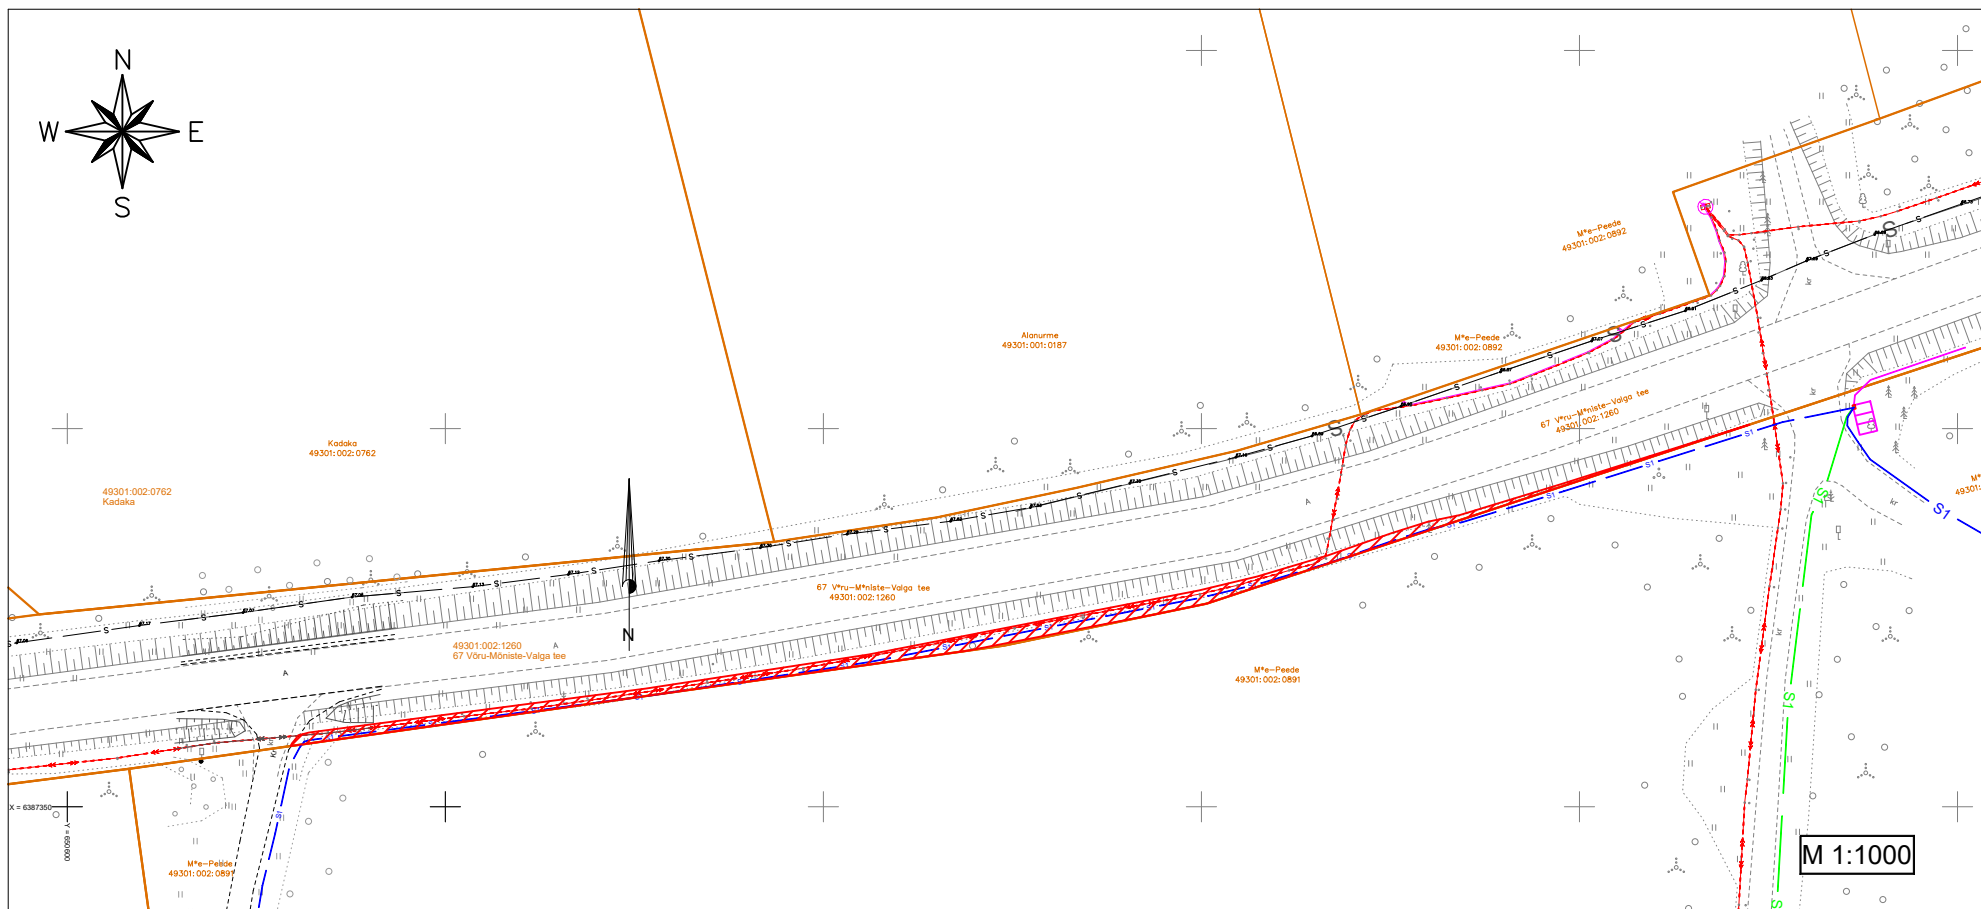

TINGMÄRGID

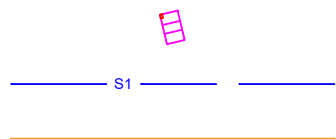

Projekteeritud sidekapp

Projekteeritud side multitoru
 4x7/3,5Cu

Katastriüksuse piir



Isikliku kasutusõigusega koormatav ala


Koormatava ala suurus: 231 m²

Tehnovõrgu pikkus (side maakaabelliin): 154 m

Servituudi alaga kaetud tehnovõrgud: side maakaabelliinid

Projekti nimetus Aadress Passiivse elektroonilise side juurdepääsuvõrk EST-MIIL-415 (Rõuge) Saru küla, Rõuge vald, Võru maakond		Töö nr KWM240709	
Projekteeris Tanel Drenkhan	Möötkava M 1: 1000	Formaat A4	Kuupäev 12.05.2025

ISIKLIKU KASUTUSÕIGUSE SEADMISE ALA PLAAN
49301:002:1260
67 Võru-Mõniste-Valga tee 43,515 - 43,544 km
Saru küla, Rõuge vald, Võru maakond
Reg. osa: 7898050
M 1:500

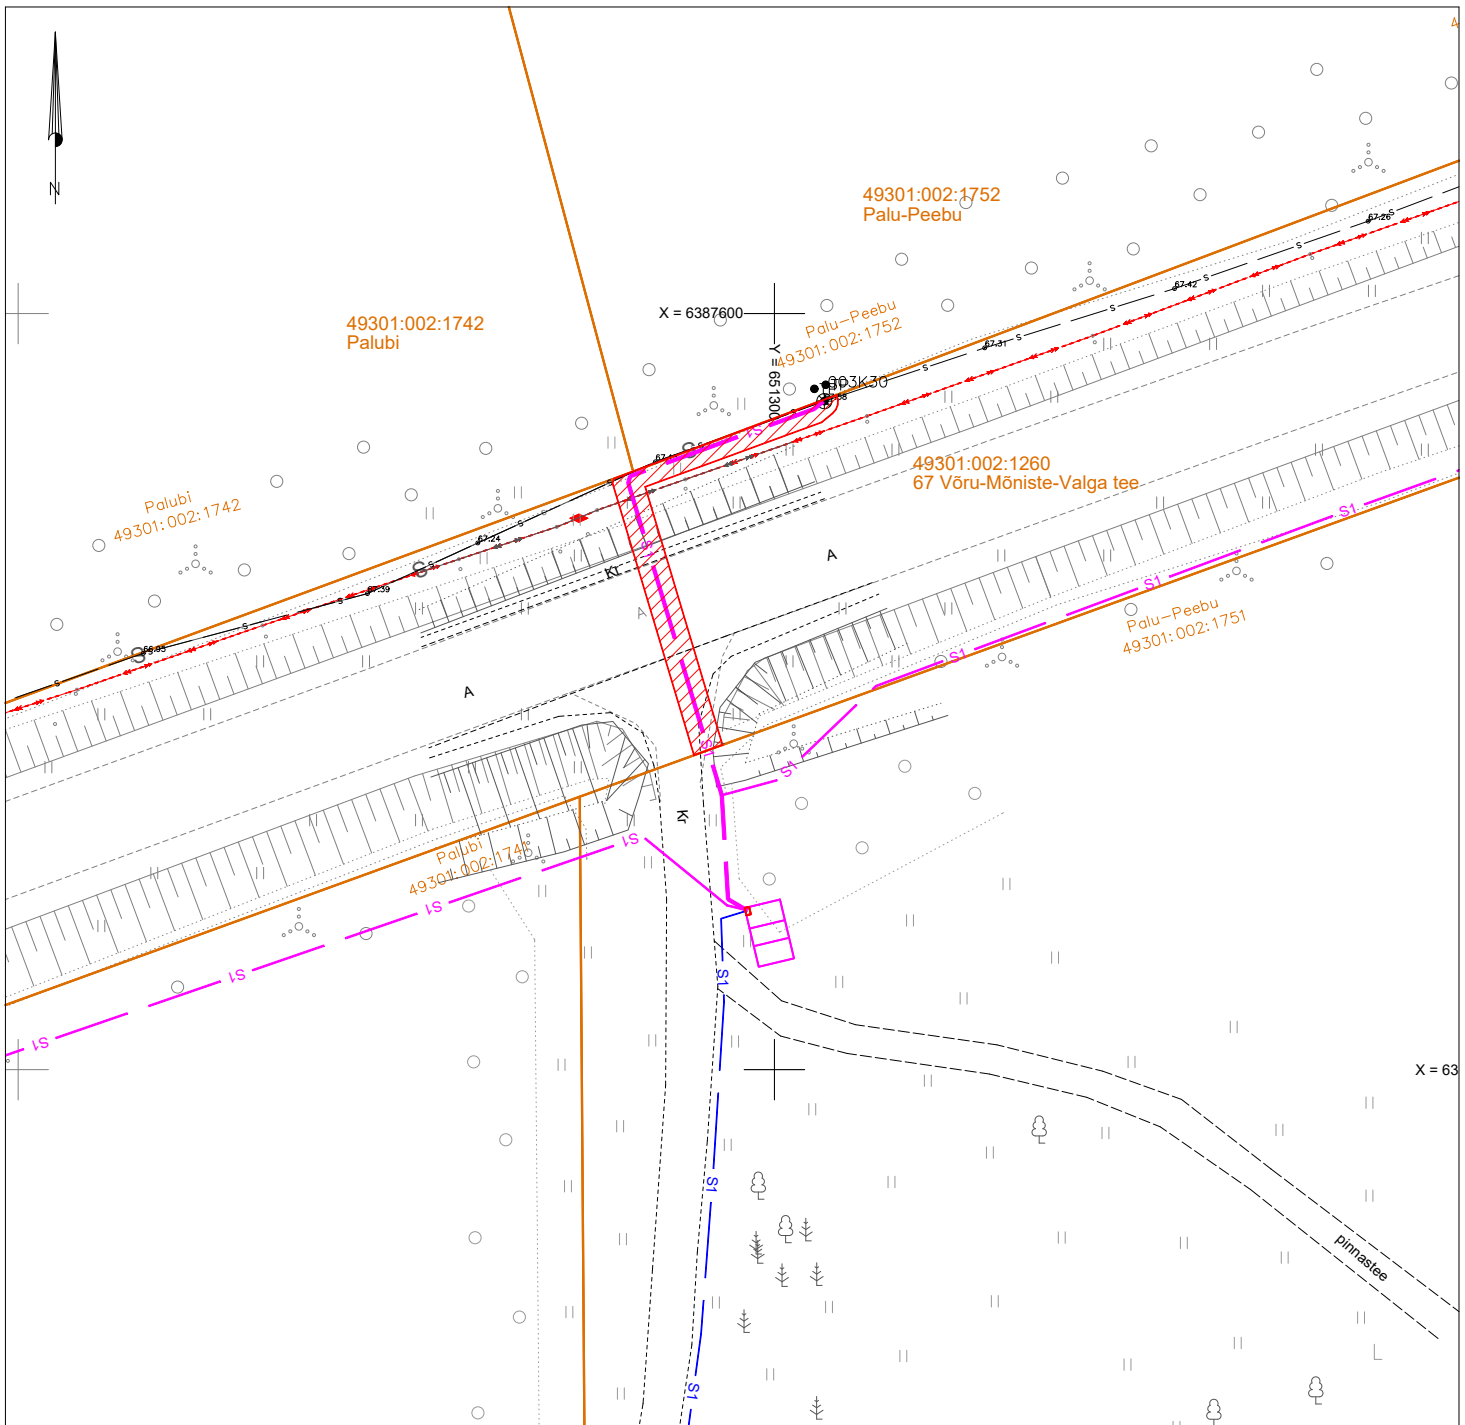

TINGMÄRGID



Isikliku kasutusõigusega koormatav ala

S1

Projekteeritud side multitoru
4x14/10Cu

Orange line

Katastriüksuse piir

Koormatava ala suurus: 56 m²

Tehnovõrgu pikkus (side maakaabelliin): 33 m
Servituudi alaga kaetud tehnovõrgud: side maakaabelliinid

KOOSTAJA: Tanel Drenkhan

Projekti nimetus Aadress Passiivse elektroonilise side juurdepääsuvõrk EST-MIIL-415 (Rõuge) Saru küla, Rõuge vald, Võru maakond		Töö nr KWM240709	
Projekteeris Tanel Drenkhan	Möötkava M 1: 500	Formaat A4	Kuupäev 12.05.2025

ISIKLIKU KASUTUSÕIGUSE SEADMISE ALA PLAAN


49301:002:1260

67 Võru-Mõniste-Valga tee 43,366 - 43,532km

Saru küla, Rõuge vald, Võru maakond

Reg. osa: 7888450

M 1:1000

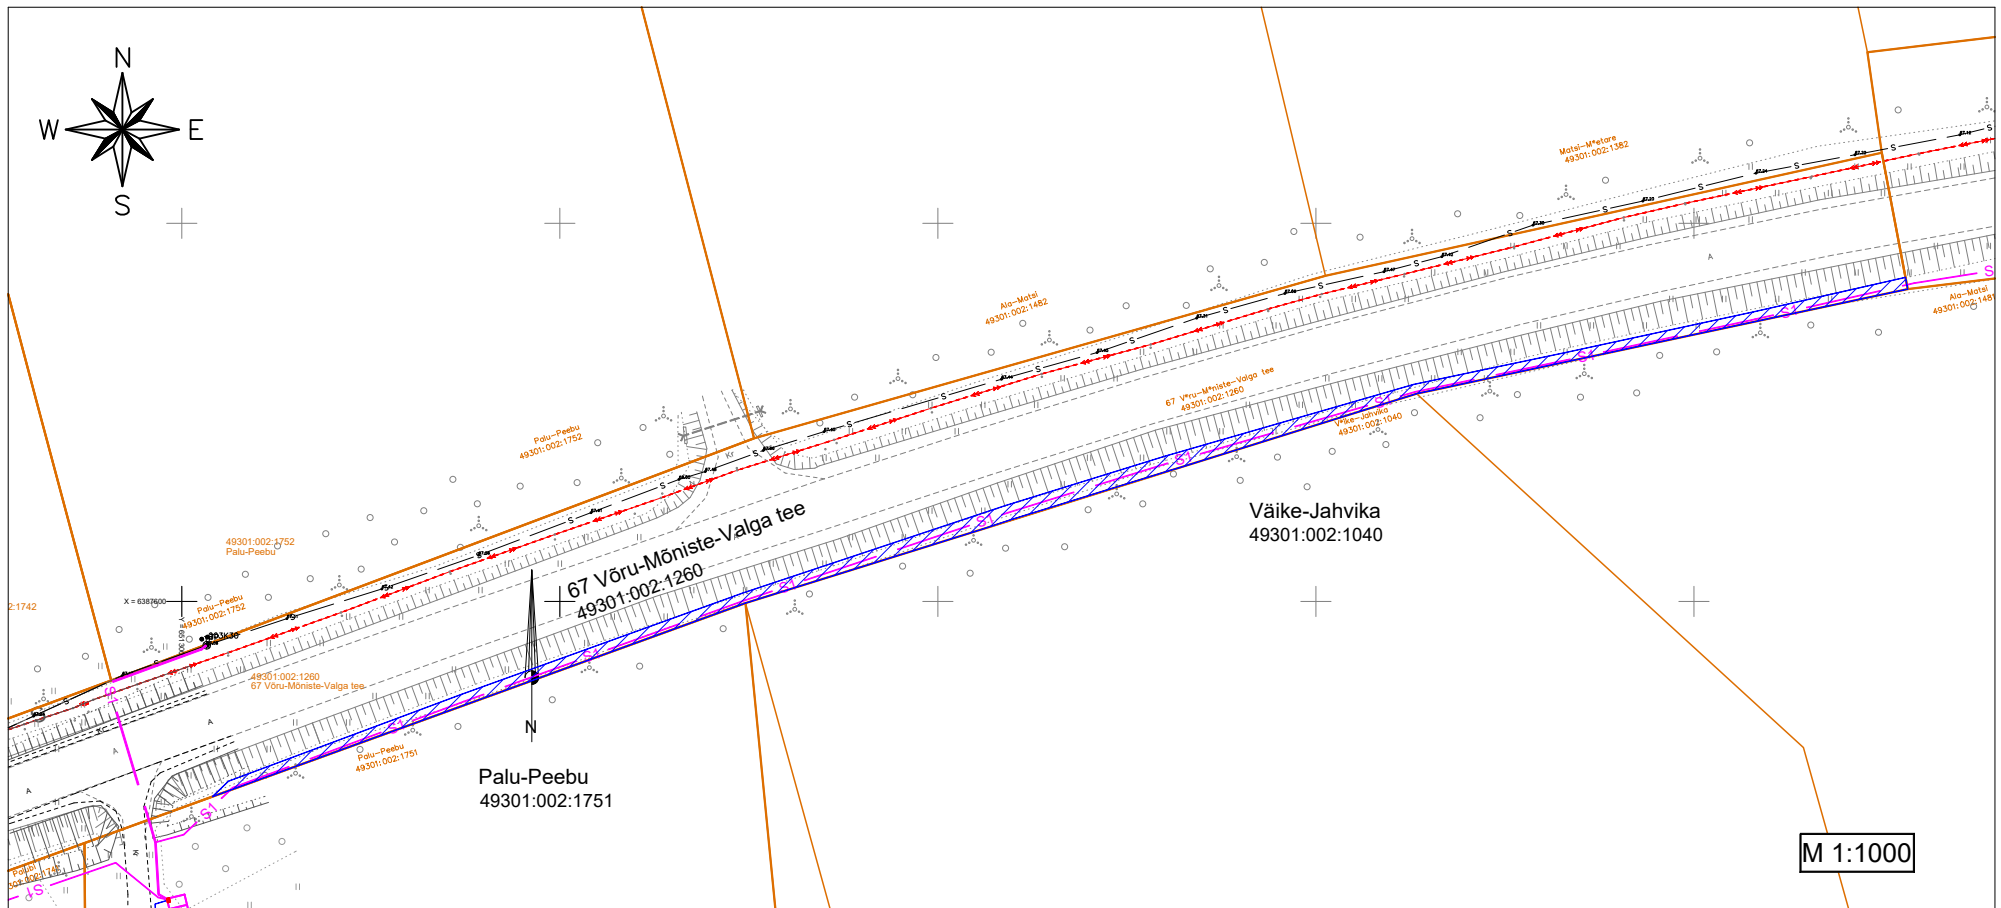

TINGMÄRGID



Isikliku kasutusõigusega koormatav ala

Koormatava ala suurus: 352 m²

Tehnovõrgu pikkus (side maakaabelliin): 232 m

Servituudi alaga kaetud tehnovõrgud: side maakaabelliinid



Projekteeritud sidekapp



Projekteeritud side multitoru
4x14/10Cu



Katastriüksuse piir

Projekti nimetus Aadress Passiivse elektroonilise side juurdepääsuvõrk EST-MIL-415 (Rõuge) Saru küla, Rõuge vald, Võru maakond		Töö nr KWM240709	
Projekteeris Tanel Drenkhan	Möötkava M 1: 1000	Formaat A4	Kuupäev 12.05.2025

ISIKLIKU KASUTUSÕIGUSE SEADMISE ALA PLAAN


49301:002:1250

67 Võru-Mõniste-Valga tee 42,963 - 43,366km


Saru küla, Rõuge vald, Võru maakond

Reg. osa: 7898050

M 1:2000

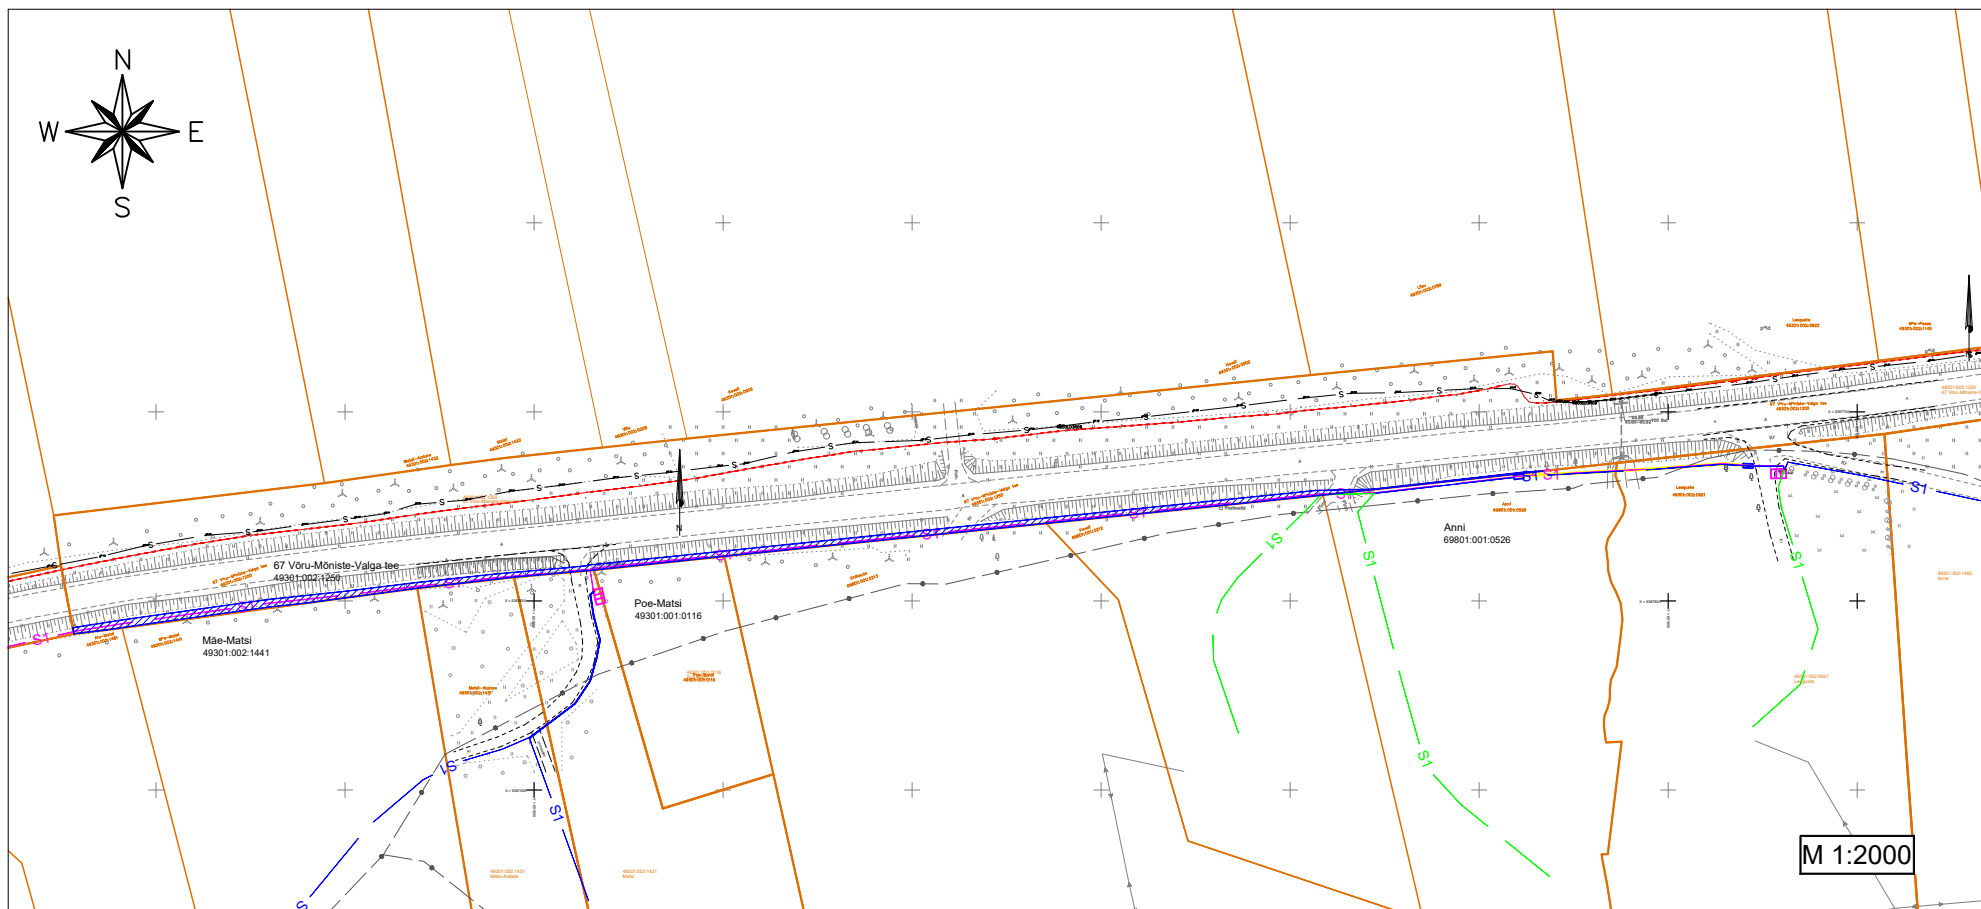

TINGMÄRGID

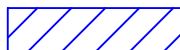

Isikliku kasutusõigusega koormatav ala

Koormatava ala suurus: 524 m²



Projekteeritud sidekapp



Projekteeritud side multitoru
4x14/10Cu



Katastriüksuse piir

Tehnovõrgu pikkus (side maakaabelliin): 335 m
Servituudi alaga kaetud tehnovõrgud: side maakaabelliinid

Projekti nimetus Aadress Passiivse elektroonilise side juurdepääsuvõrk EST-MIIL-415 (Rõuge) Saru küla, Rõuge vald, Võru maakond		Töö nr KWM240709	
Projekteeris Tanel Drenkhan	Möötkava M 1: 2000	Formaat A4	Kuupäev 12.05.2025