



VÄLJAVÕTE VAIVARRA VALLA ÜLDPLANEERINGU PÕHIJONISEST  
(kehtestatud Vaivara Vallavolikogu 26.08.2010 otsusega nr 11)

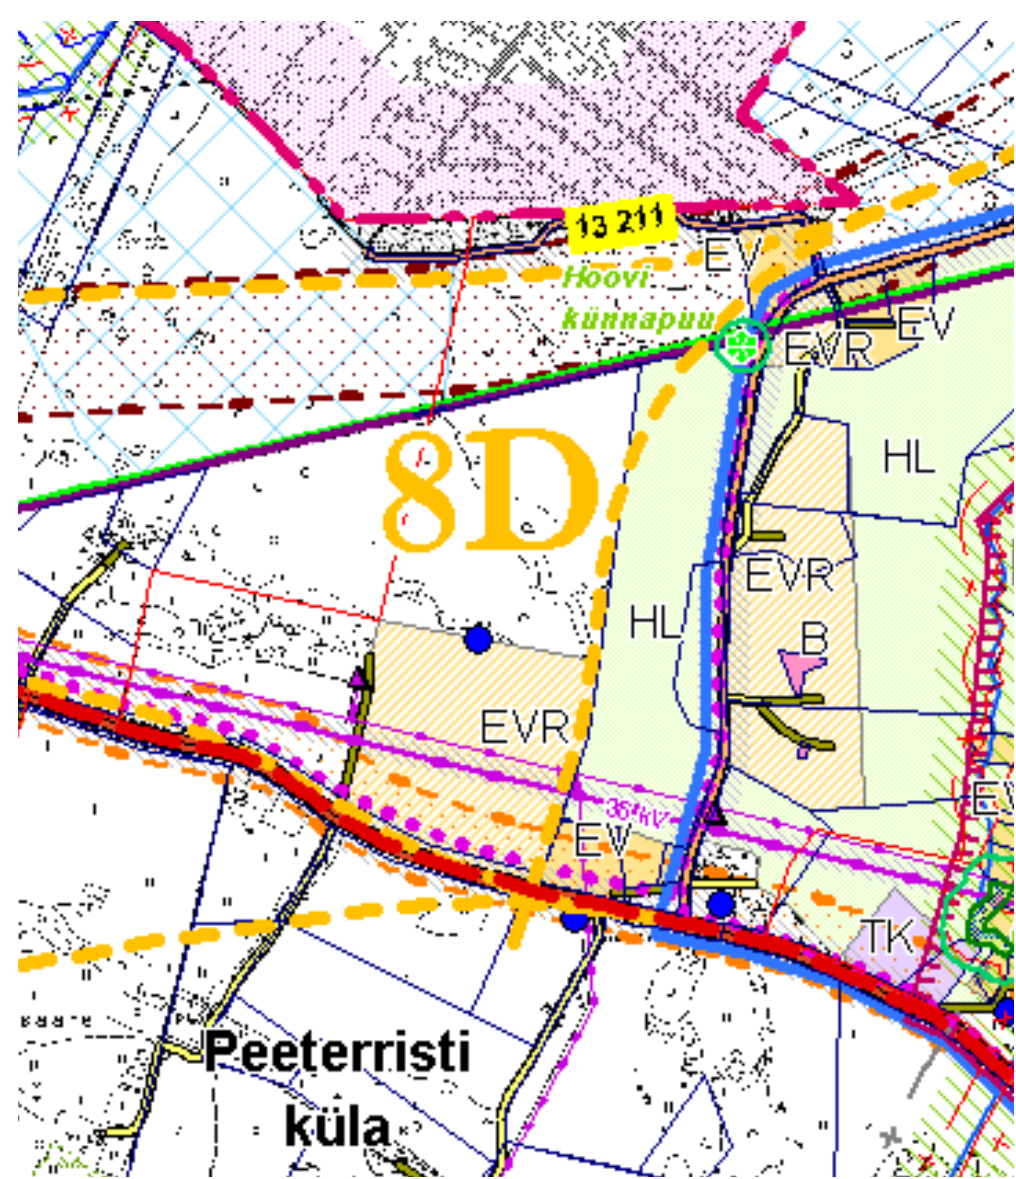

- Riigitee - põhimaantee
- Riigitee - tugimaantee
- Riigitee - kõrvalmaantee
- Perspektiivne tee
- Võimalik olemasoleva riigimaantee trassikoridori laiendus lähtuvalt maakonnaplaneeringust
- Võimalik uue riigimaantee trassikoridor lähtuvalt maakonnaplaneeringust
- Valla tee
- Tänav nimega
- Kergliiklustee
- Valla piir
- EVR Reserveeritud väikeelamumaa
- EV Elamumaa
- B Ärimaa
- TK Tootmismaa- laohoone või keskkonnaohutu toomise maa
- HL Looduslik haljasmaa, põld, mets
- Valge ala on metsa- või põllumaa juhtfunktsiooniga ala (valdavalt maatulundusmaa) ja olemasolev elamumaa hajaasustus viisil
- Olemasolev suurkaev
- Alajaam
- 330/220/110/35 kV kõrgepinge elektriõhuliin
- Keskpinge elektriõhuliin
- D-kategooria gaasitoru
- C-kategooria gaasitoru
- Kaitstav looduse üksikobjekt koos kaitsetsooniga

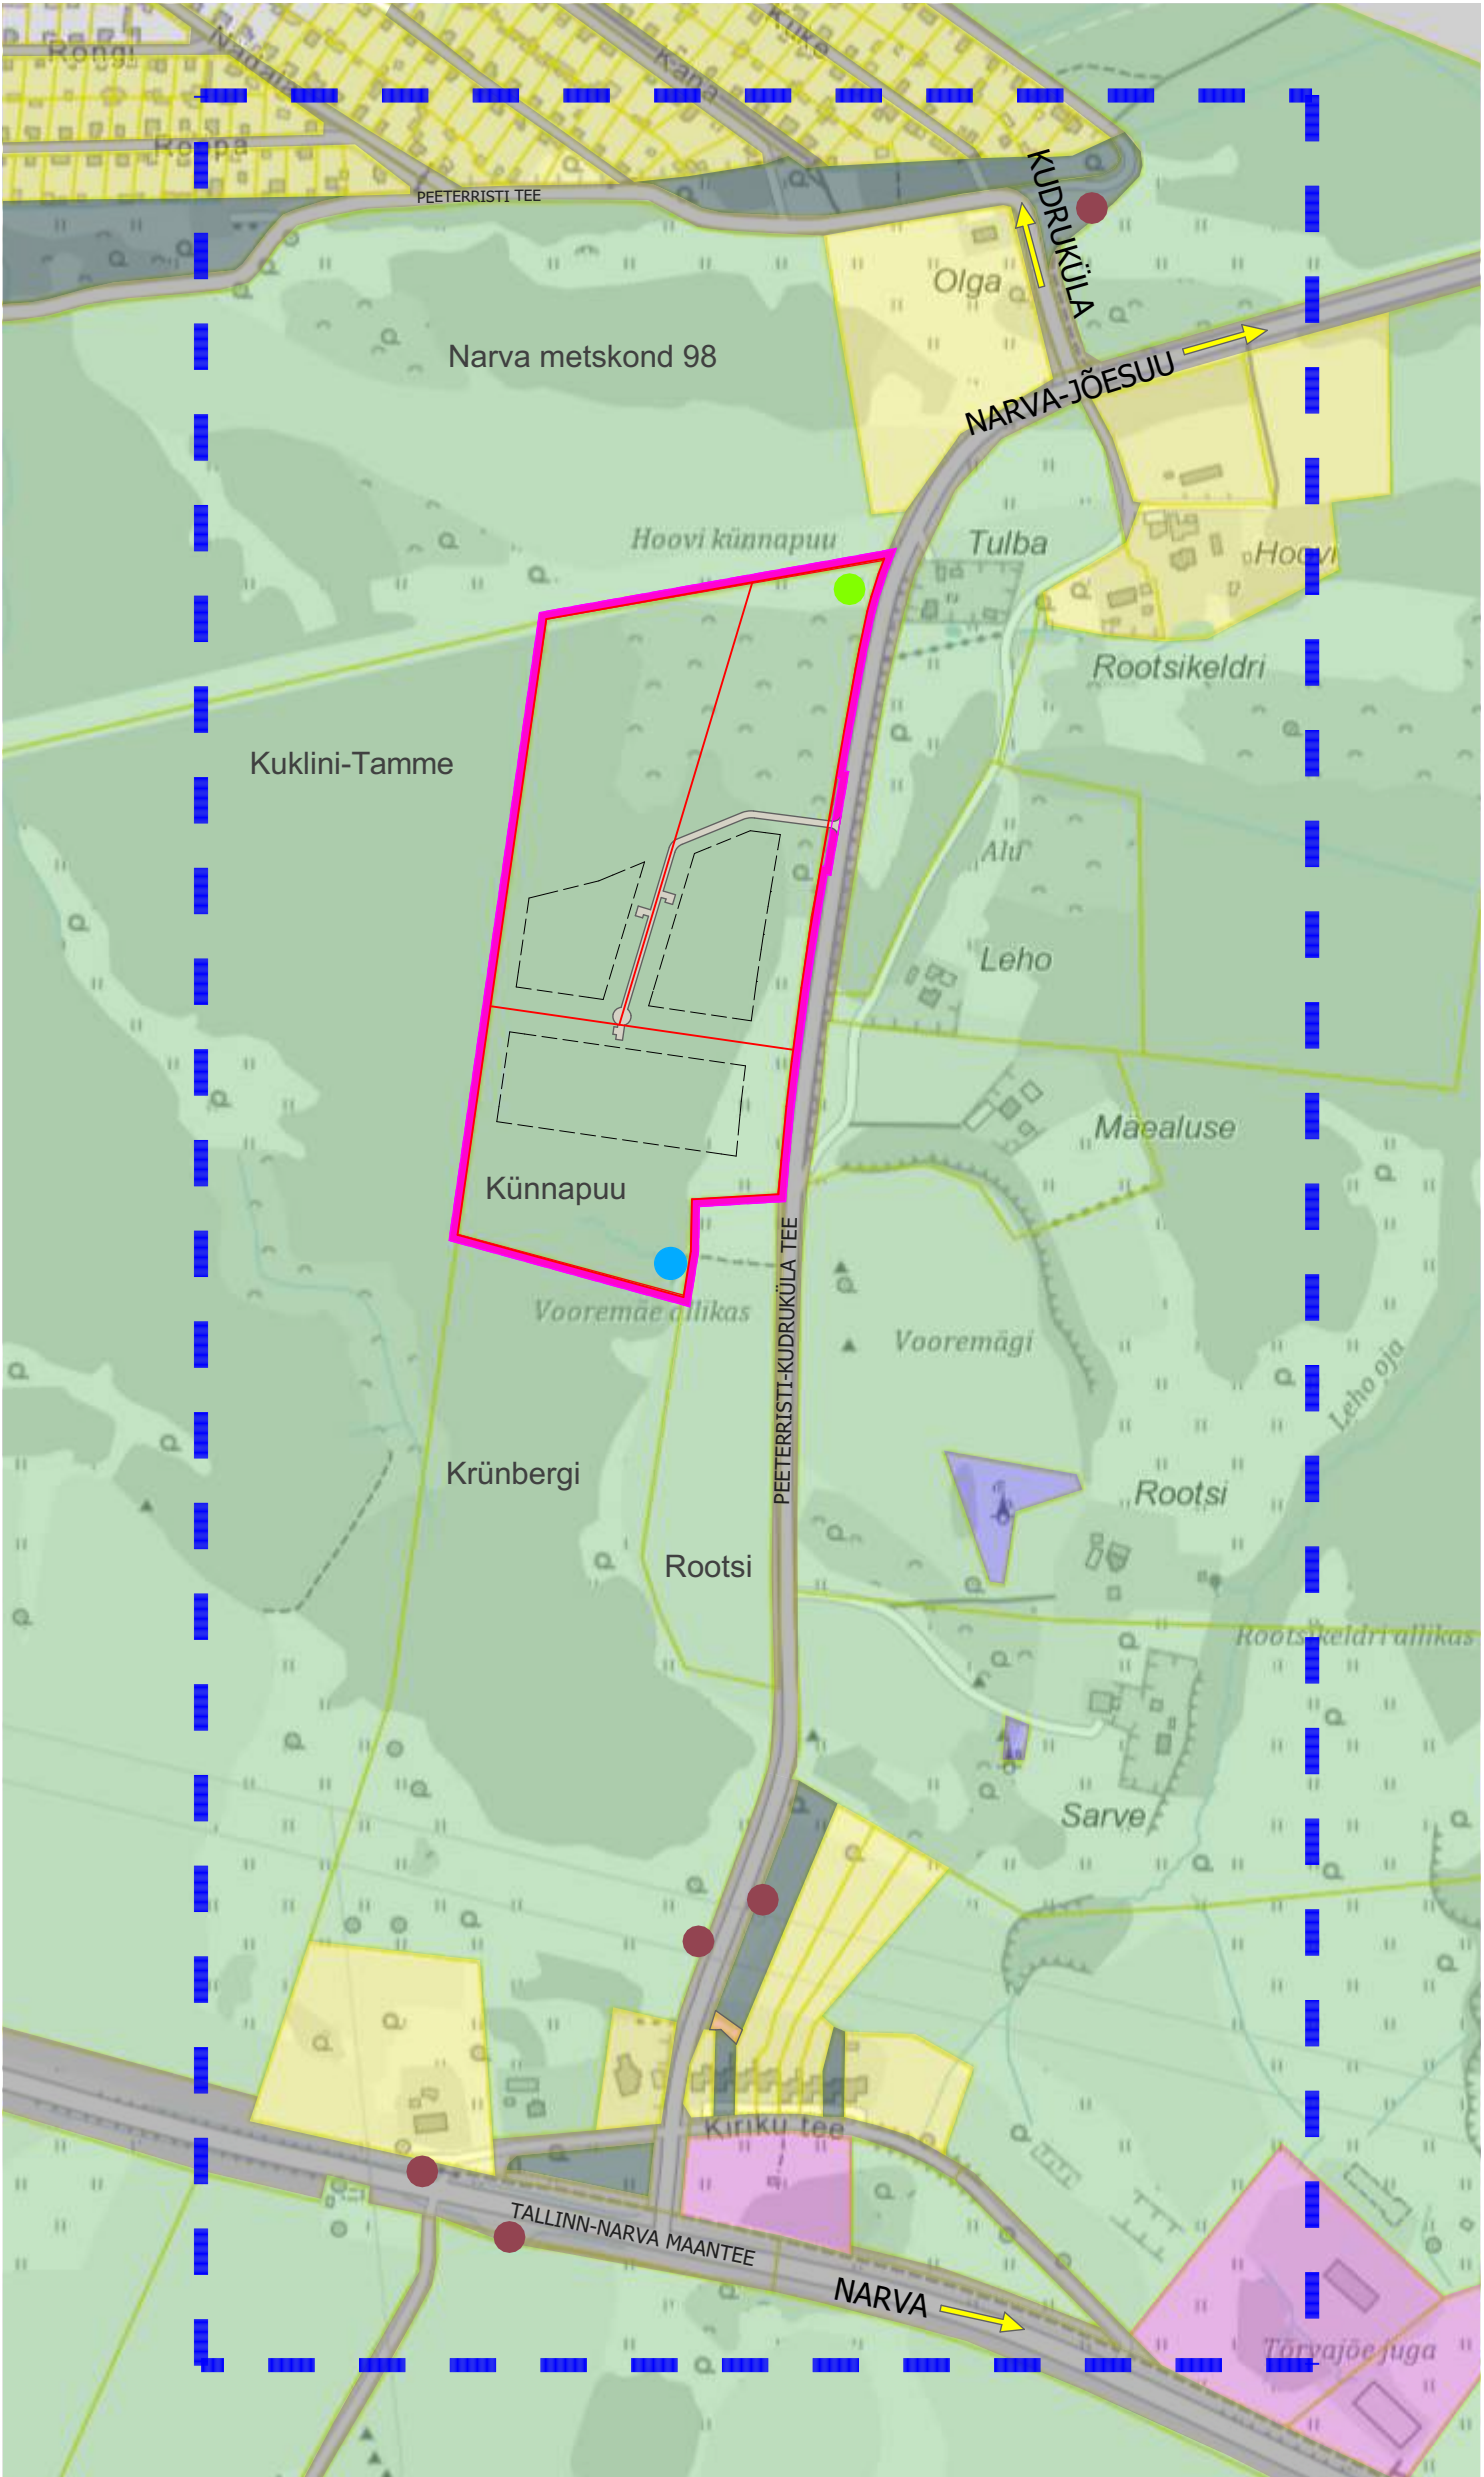

LEPPEMÄRGID

- Kontaktvööndi ala
- Detailplaneeringu ala
- Planeeritud krundi piirid
- Planeeritud hoonestusala
- Maatulundusmaa
- Elamumaa
- Tootmismaa
- Ärimaa
- Sihtotstarbeta maa
- Transpordimaa
- Hoovi künnapuu
- Vooremäe allikas
- Bussipeatus

Kontaktvööndi aluskaardina on kasutatud Maa-ameti ortofotot

ARHDETAIL OÜ projekteerimine EEP003637		Harjumaa Tallinn 11615 Tiiru tn 7-2		NARVA-JÕESUU LINN, PEETERRISTI KÜLA KÜNNAPUU KINNISTU JA LÄHIALA DETAILPLANEERING	
Arhitekt Evelin Paimets					
Kuupäev 15.11.2024	Staadium DP	Töö nr. 10623	Joonise nr. DP-02	Joonise nimetus KONTAKTVÖÖNDI SKEEM	Möötkava