


<b>OLEMASOLEV</b>	<b>PROJEKTEERITUD</b>	<b>SELETUS</b>
Alajaam	Alajaam	
		Likvideeritava kõrge kuusehakk
		Kaastripid
		MP maakaabel
		KP maakaabel
		Kaabel kimise kaevena tugevusklass 1250N
		Sidetraass
		Kaablitoru tugevusklass 450N
		Kaablitoru tugevusklass 750N
		Persektiivne kaastripid
		Ploj-tud reservoruu
		Maandus


Kaablitraassi korvakehtade kooskoostistatud projektiist on keekitud.

### 1. KAABLI PAIGALDUS TORUS

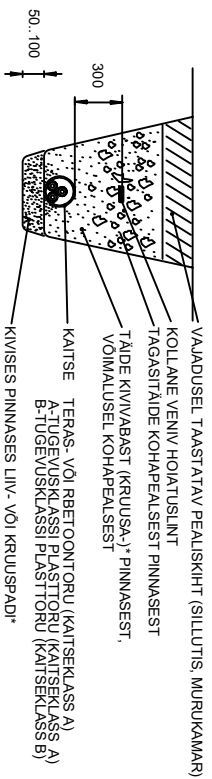


Koordinatid	L-EST107	Kõrgused	EP10000	Rakvere vald Napi alevik, Aluvere küla	Töö nr.	Leht	Möötkava
Möötkava	J. Siirdek			Haava AJ-Aluvere AJ elektri kaabel	13456	1/1	1:500
Toetaja	P. Teetask	09.11.23	OU Chem-Geo EGI0045699-001	Rakvere Oja tn 1 tel:32 23310			
				info@gengeo.ee			

X = 6583350  
Y = 638000

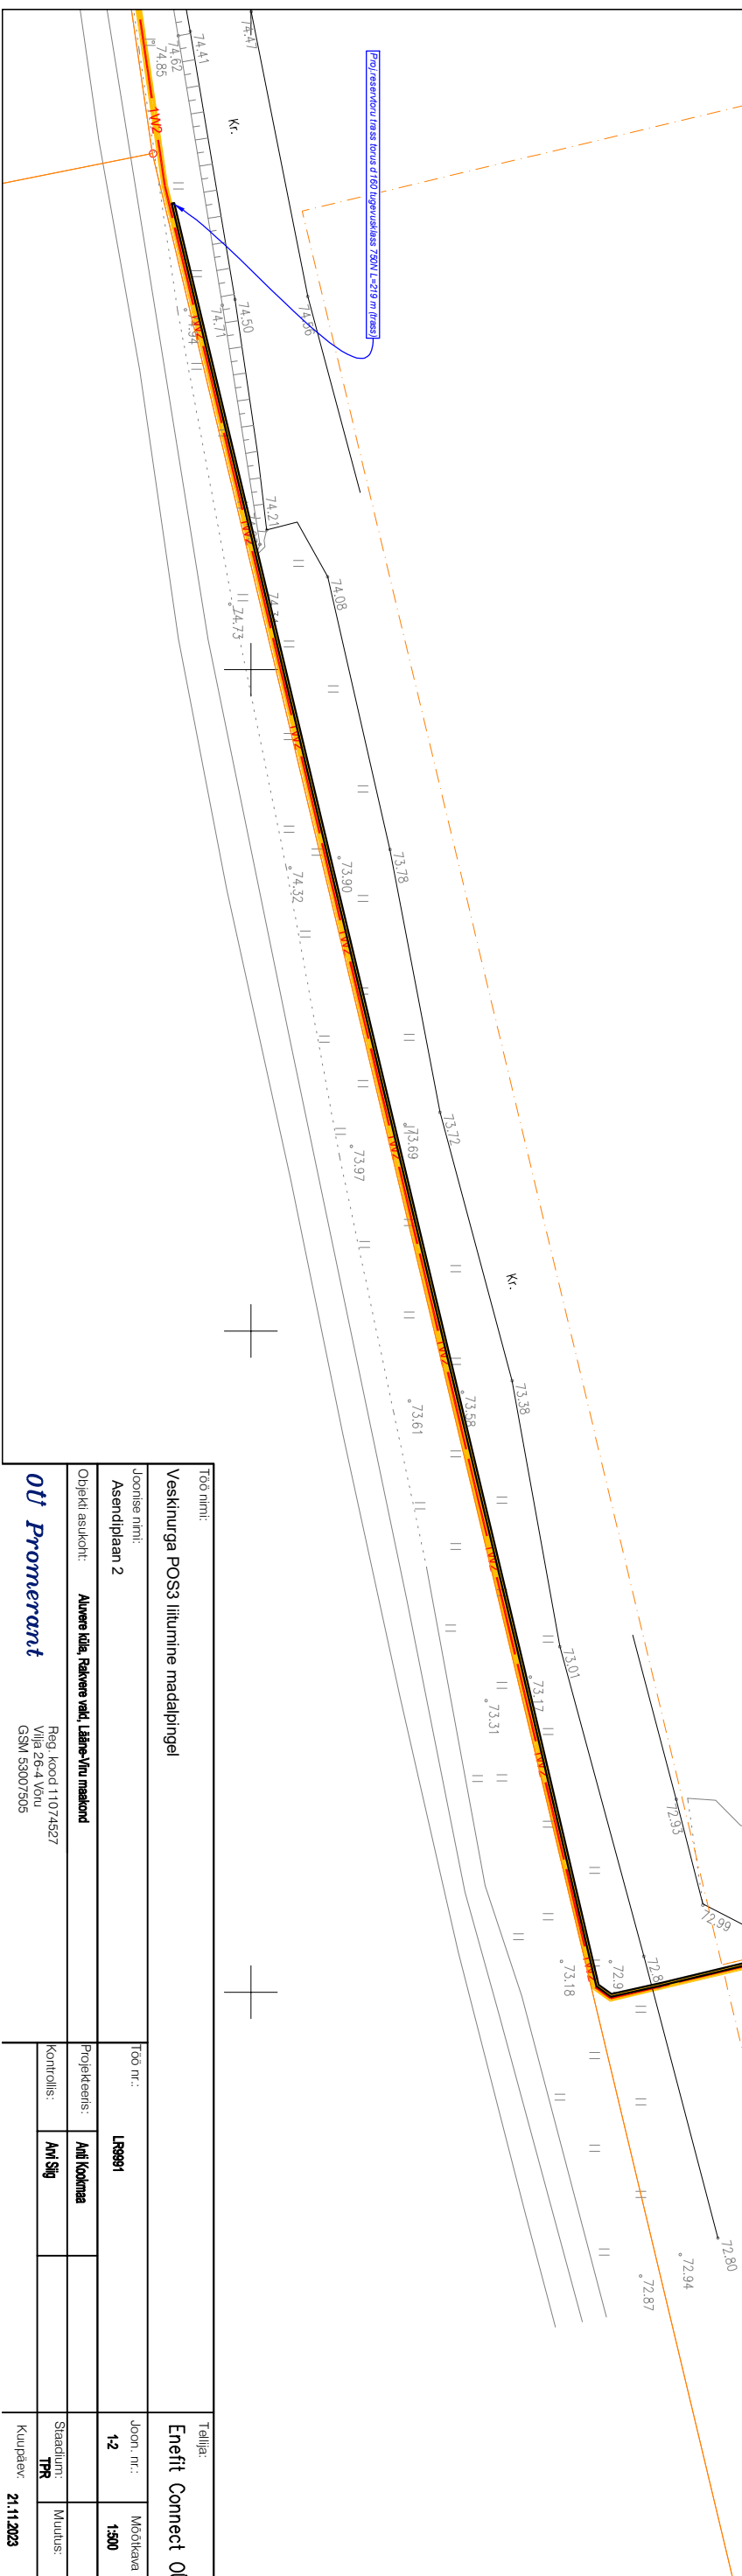

66101:001:0460  
Veskinurga

66101:001:0460  
Veskinurga

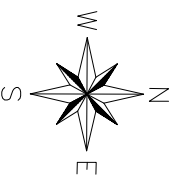

Töö nimi:	Veskinurga POSS liitumine madalpingel	Töö nr.:	L8991	Tellijä:	Enfit Connect OU
Juonise nimi:	Asendiplaan 2	Joon. nr.:	1:2	Möötkava	1:500
Objekti asukoht:	Aluvere küla, Rakvere vald, Lääne-Viru maakond	Projekteeris:	Antti Kookmaa		
	Reg. kood 11074527	Kontrollis:	Antti Sõg	Staudium:	TPR
	Vilja 26-4 VdU			Muudus:	
	GSM 53007505	Kaupäev:	21.11.2023		

**OU Promerant**