


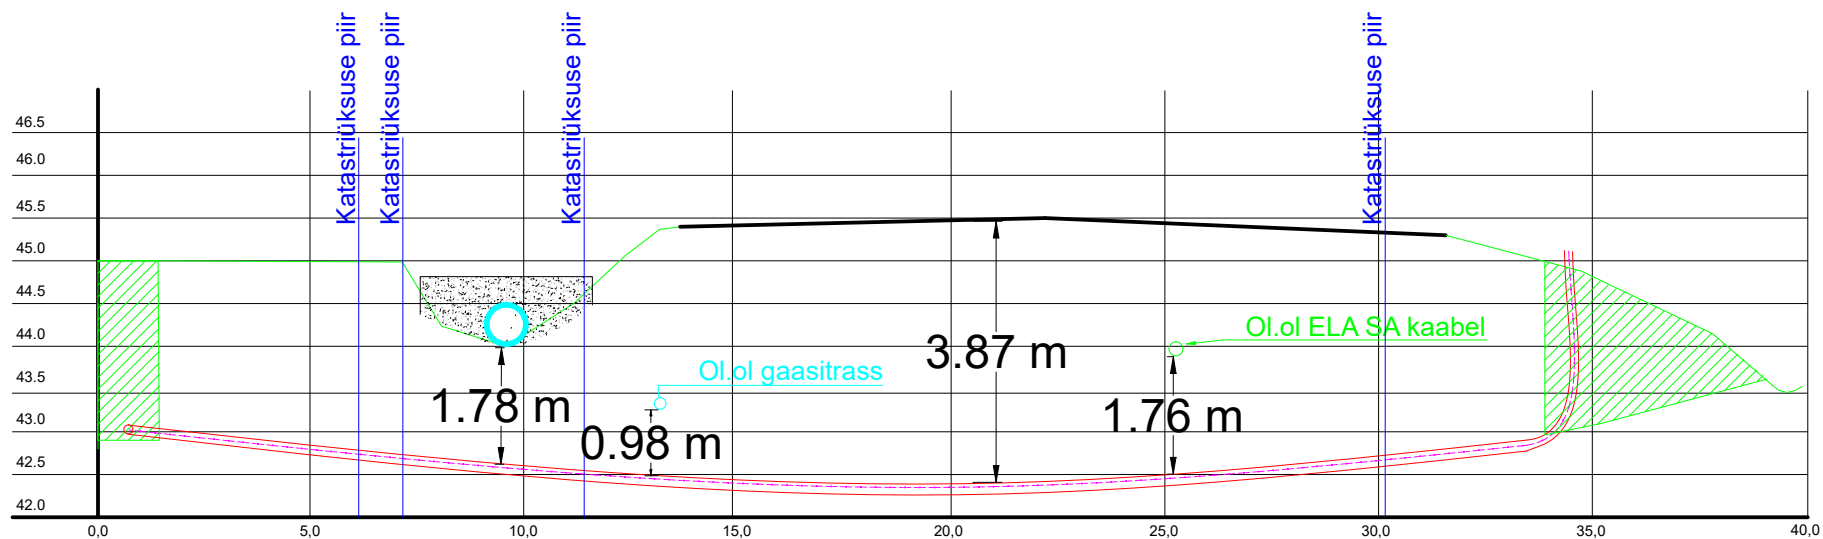


11342 Saku-Tõdva tee
1.391 km
71801:006:1014



 Rajatav maakaabel kaitsetorus kinniselt 1250N

 Puurimise stardi- ja lõpukaevik

Tellija:	 elektrilevi	Töövõtja:	 enersense	Address:	Mõigu 3, Tallinn 10112	Kuupäev:	03.08.2022
				Reg. nr.:	11445550		Töö nr: 05/22/4358
Töö nimetus:	Karantiiniaandi AJ õhuliini visangu osaline maakaablisse viimine, Saku alevik, Saku vald, Harjumaa. LR4358			E-mail:	kert.kaasik@enersense.com	Joon nr:	003
				Tel nr:	+372 5905 7970		Mõõtkava:-
Joonise nimetus:	Ristumine truubiga			Projekteeris:	Kert Kaasik		
				Kontrollis:	Liina Randvoo		