

TINGMÄRGID

Projekteeritud õhuliini mast, masti sügavus ja maapealse osa pikkus

Olemasolev õhuliini mast, masti sügavus ja maapealse osa pikkus

2.0

9.0

2.0

9.0





BLL99 juhe

Maapind

Tee

Märkused:
-Maksimaalne ripe fs on arvutatud BLL juhtme temperatuuril 60°C.

Tellija ELEKTRILEVI OÜ 10135 TALLINN Vesikopsti 2	Projekteeris	Indrek Moisa	22.09.2026	5886 2582		Projekt Alajõe - Kuningaküla 10 kV fiidri remont, juhtme vahetus. Remniku, Smolnitsa ja Vasknarva küla, Alutaguse vald, Ida-Viru maakond	Joonise nr IP9139-TP-EL-6-02	Stadium	Tööprojekt	
	Kontrollis	Andres Kangro	22.09.2026	5349 1331			Nimetus	Moõtka	M 1 : 1000	
	Projekti juht						Pikiprofil	Keel	Leht	
	BLL ripped tüüliini lõigul mast nr 95 kuni 128								EST	1

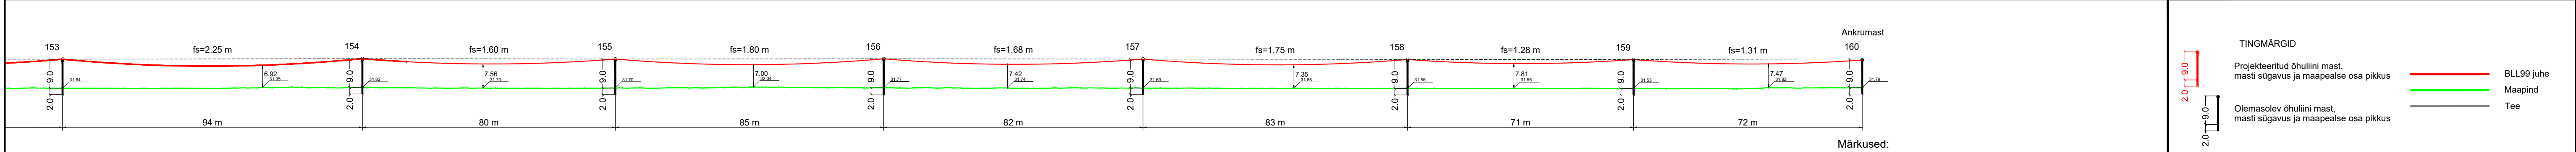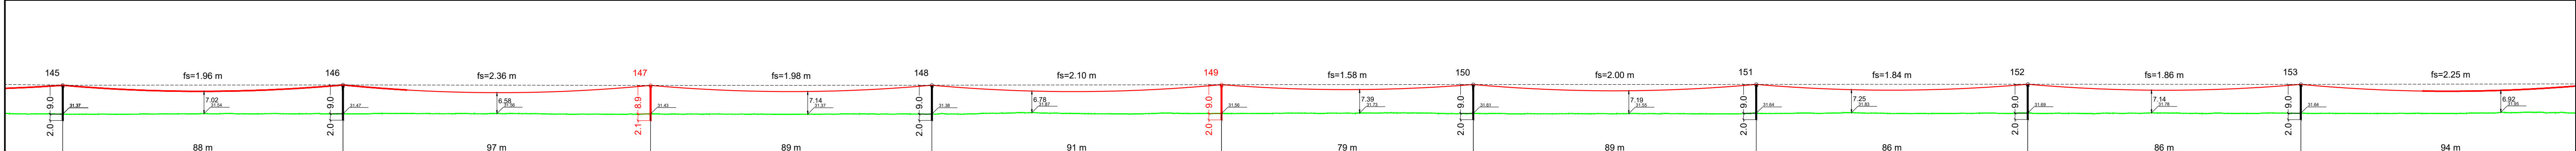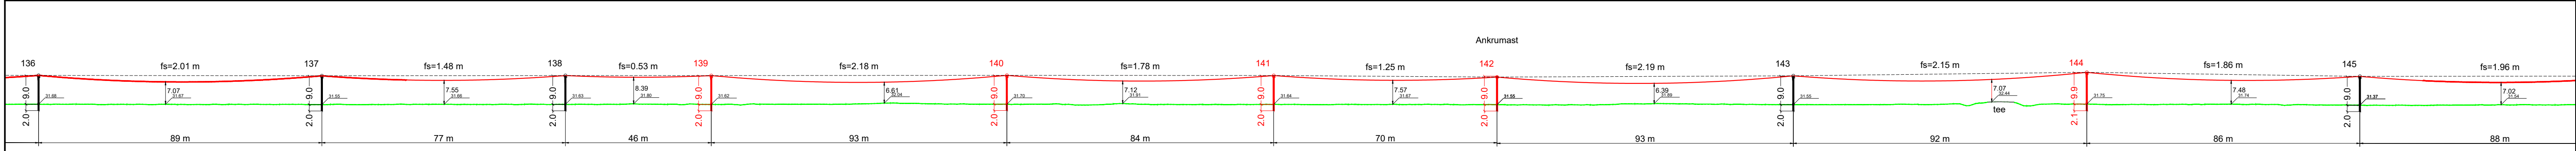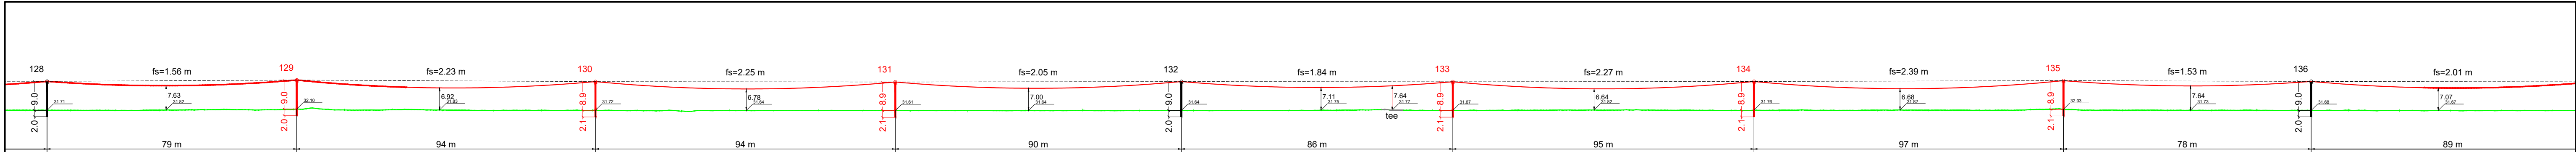

TINGMÄRGID

Projekteeritud õhuliini mast, masti sügavus ja maapealse osa pikkus

Olemasolev õhuliini mast, masti sügavus ja maapealse osa pikkus

2.0

8.9

9.0

2.0

8.9

9.0

BLL99 juhe

Maapind

Tee

Märkused:
-Maksimaalne ripe fs on arvutatud BLL juhtme temperatuuril 60°C.

Tellija ELEKTRILEVI OÜ 10135 TALLINN Veskiposti 2	Projekteeris	Indrek Moisa	22.09.2026	5886 2582		ElektRilevi OÜ 10135 TALLINN Veskiposti 2 elektrilevi@elektRilevi.ee Tel. +372 715 4230 Registrikood 11050857 TEL000343	Projekt	Alajõe - Kuningaküla 10 kV fiidri remont, juhtme vahetus. Remniku, Smolnitsa ja Vasknarva küla, Alutaguse vald, Ida-Viru maakond		Joonise nr IP9139-TP-EL-6-03	Stadium	Tööprojekt		
	Kontrollis	Andres Kangro	22.09.2026	5349 1331			Joonis	BLL ripped tüviliini lõigul mast nr 128 kuni 160		Nimetus Pikiprofil	Keel EST	M 1 : 1000	Leht 1	Leht 1
	Projekti juht													

