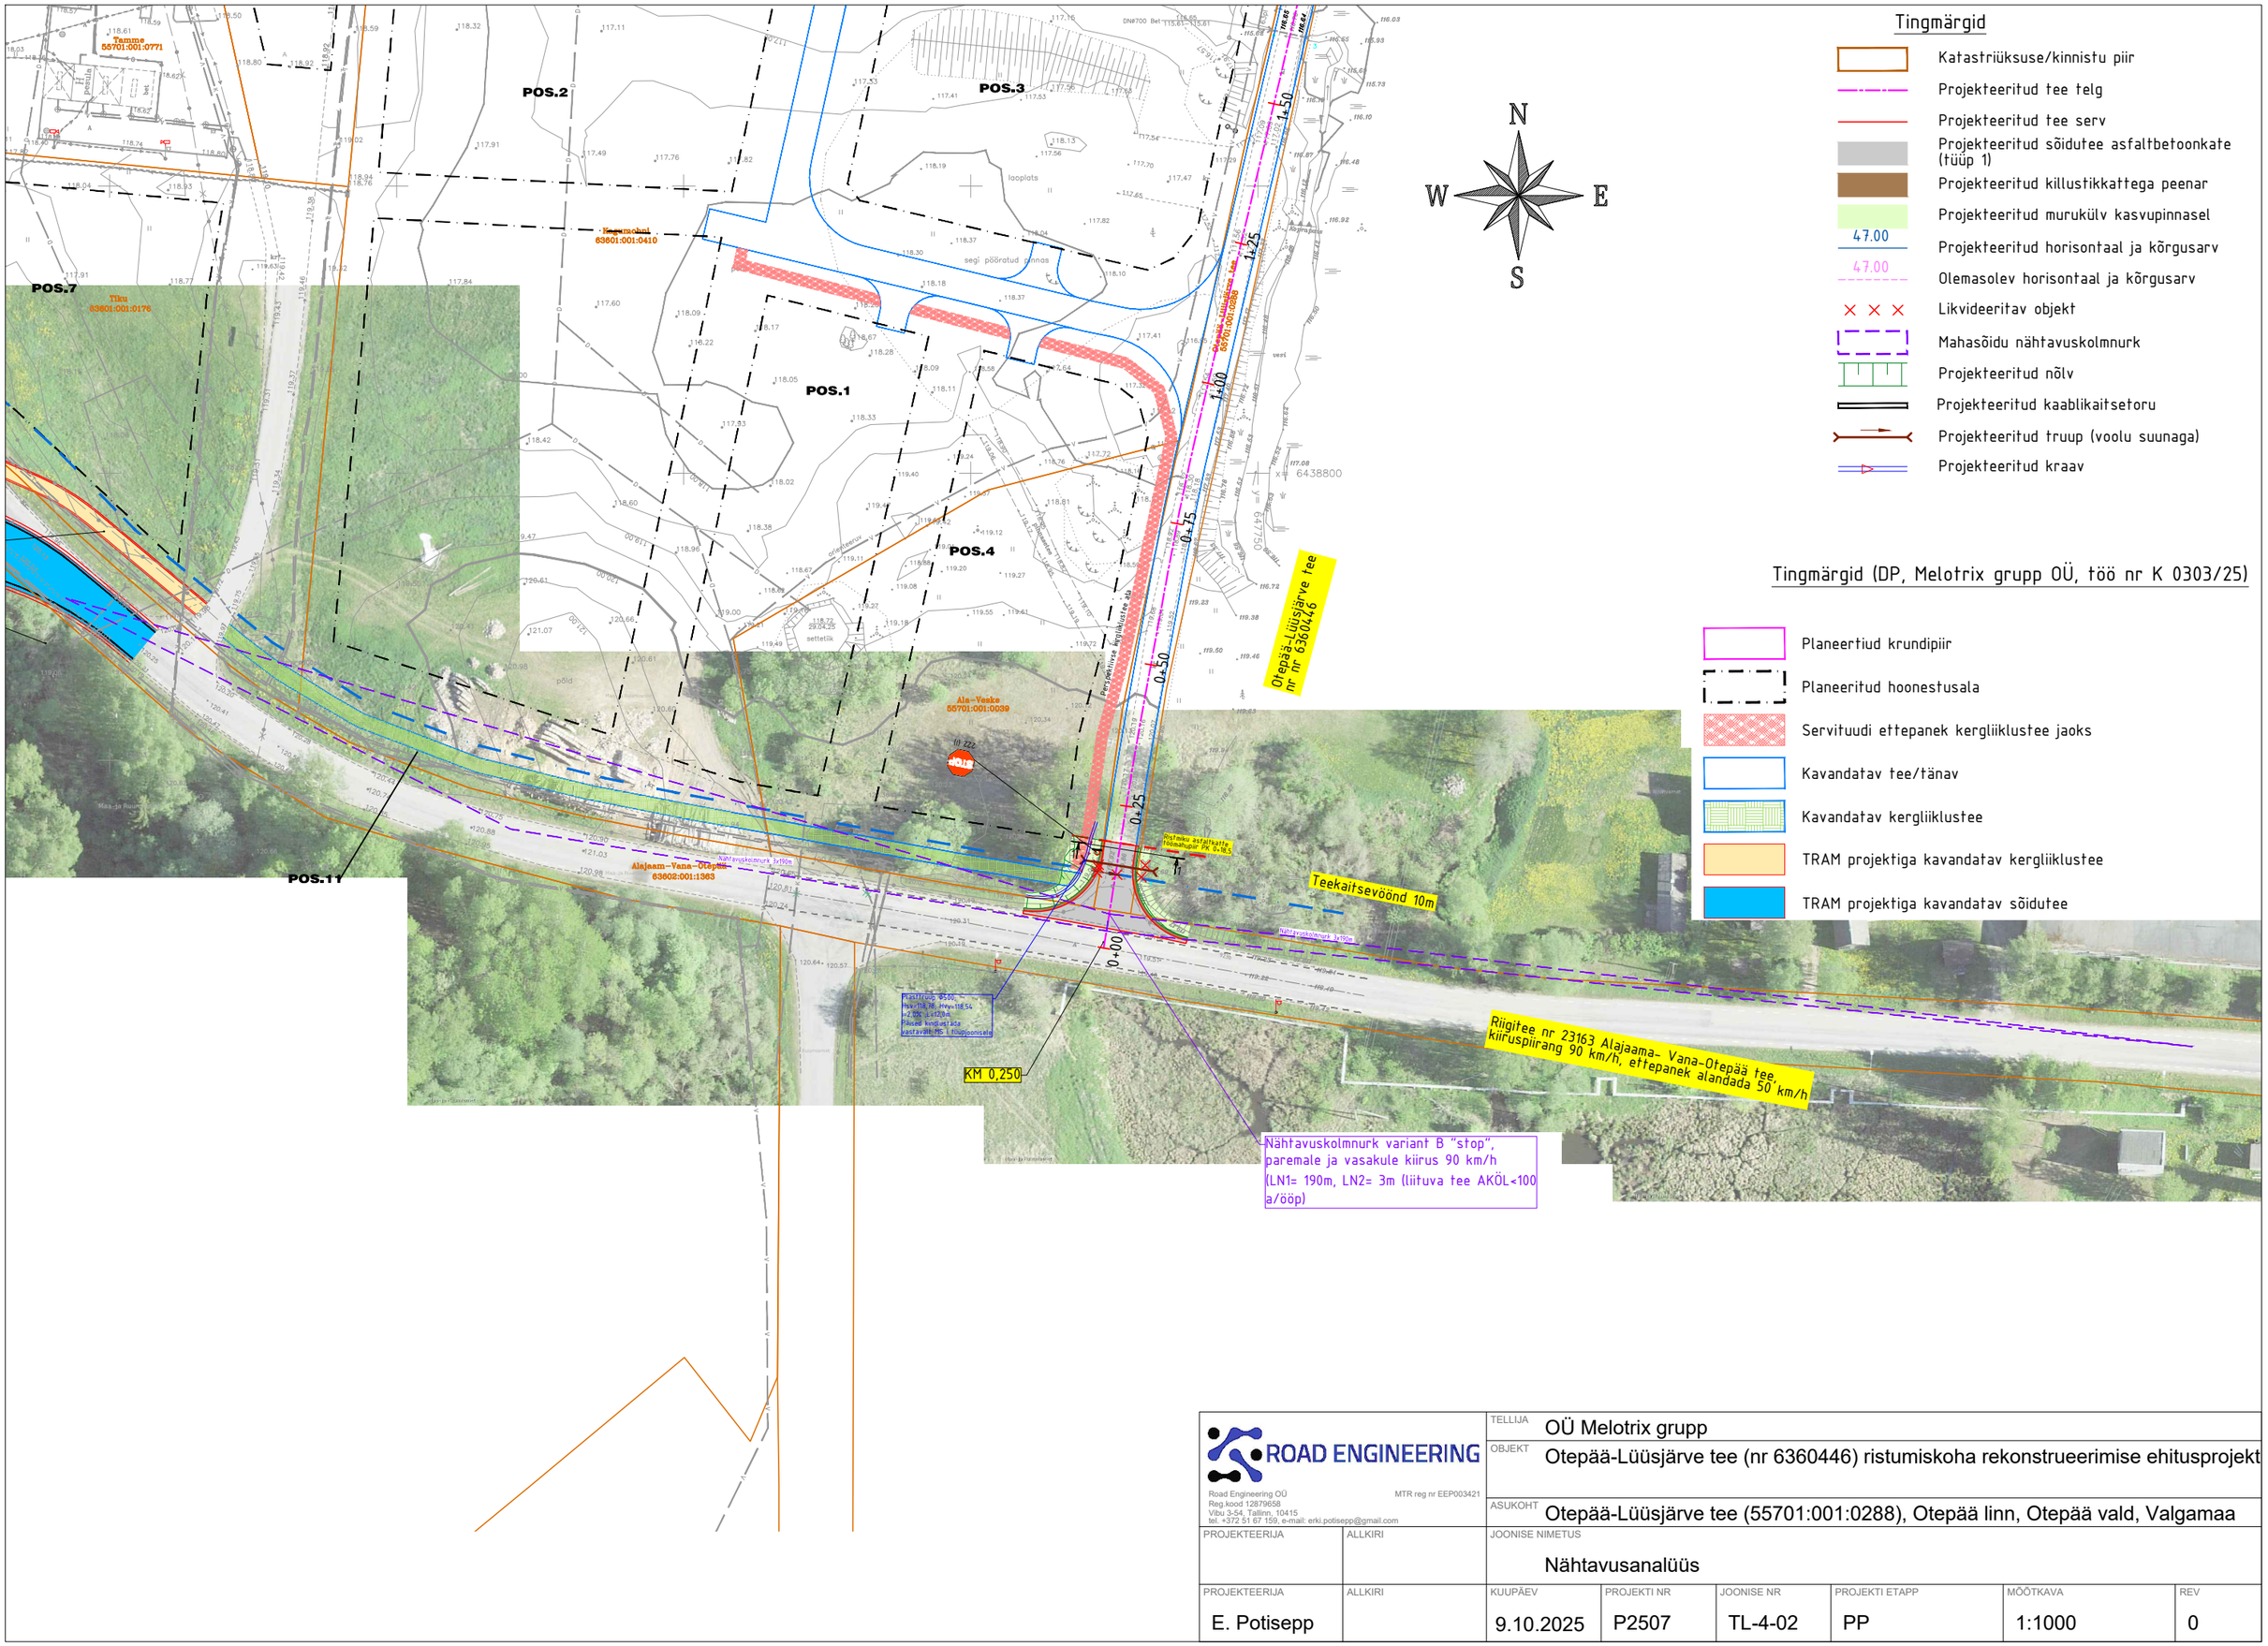

ROAD ENGINEERING

Road Engineering OÜ
Reg.kood 12879658
Viiru 3-54, Tallinn, 10415
tel. +372 51 67 159, e-mail: erki.potisepp@gmail.com
MTR reg nr EEP003421

TELLIJA	OÜ Melotrix grupp
OBJEKT	Otepää-Lüüsjärve tee (nr 6360446) ristumiskoha rekonstrueerimise ehitusprojekt
ASUKOHT	Otepää-Lüüsjärve tee (55701:001:0288), Otepää linn, Otepää vald, Valgamaa
PROJEKTEERIJA	
ALLKIRI	
JOONISE NIMETUS	Nähtavusanalüüs

PROJEKTEERIJA	ALLKIRI	KUUPÄEV	PROJEKTI NR	JOONISE NR	PROJEKTI ETAPP	MÕÕTKAVA	REV
E. Potisepp		9.10.2025	P2507	TL-4-02	PP	1:1000	0