


Puurimine

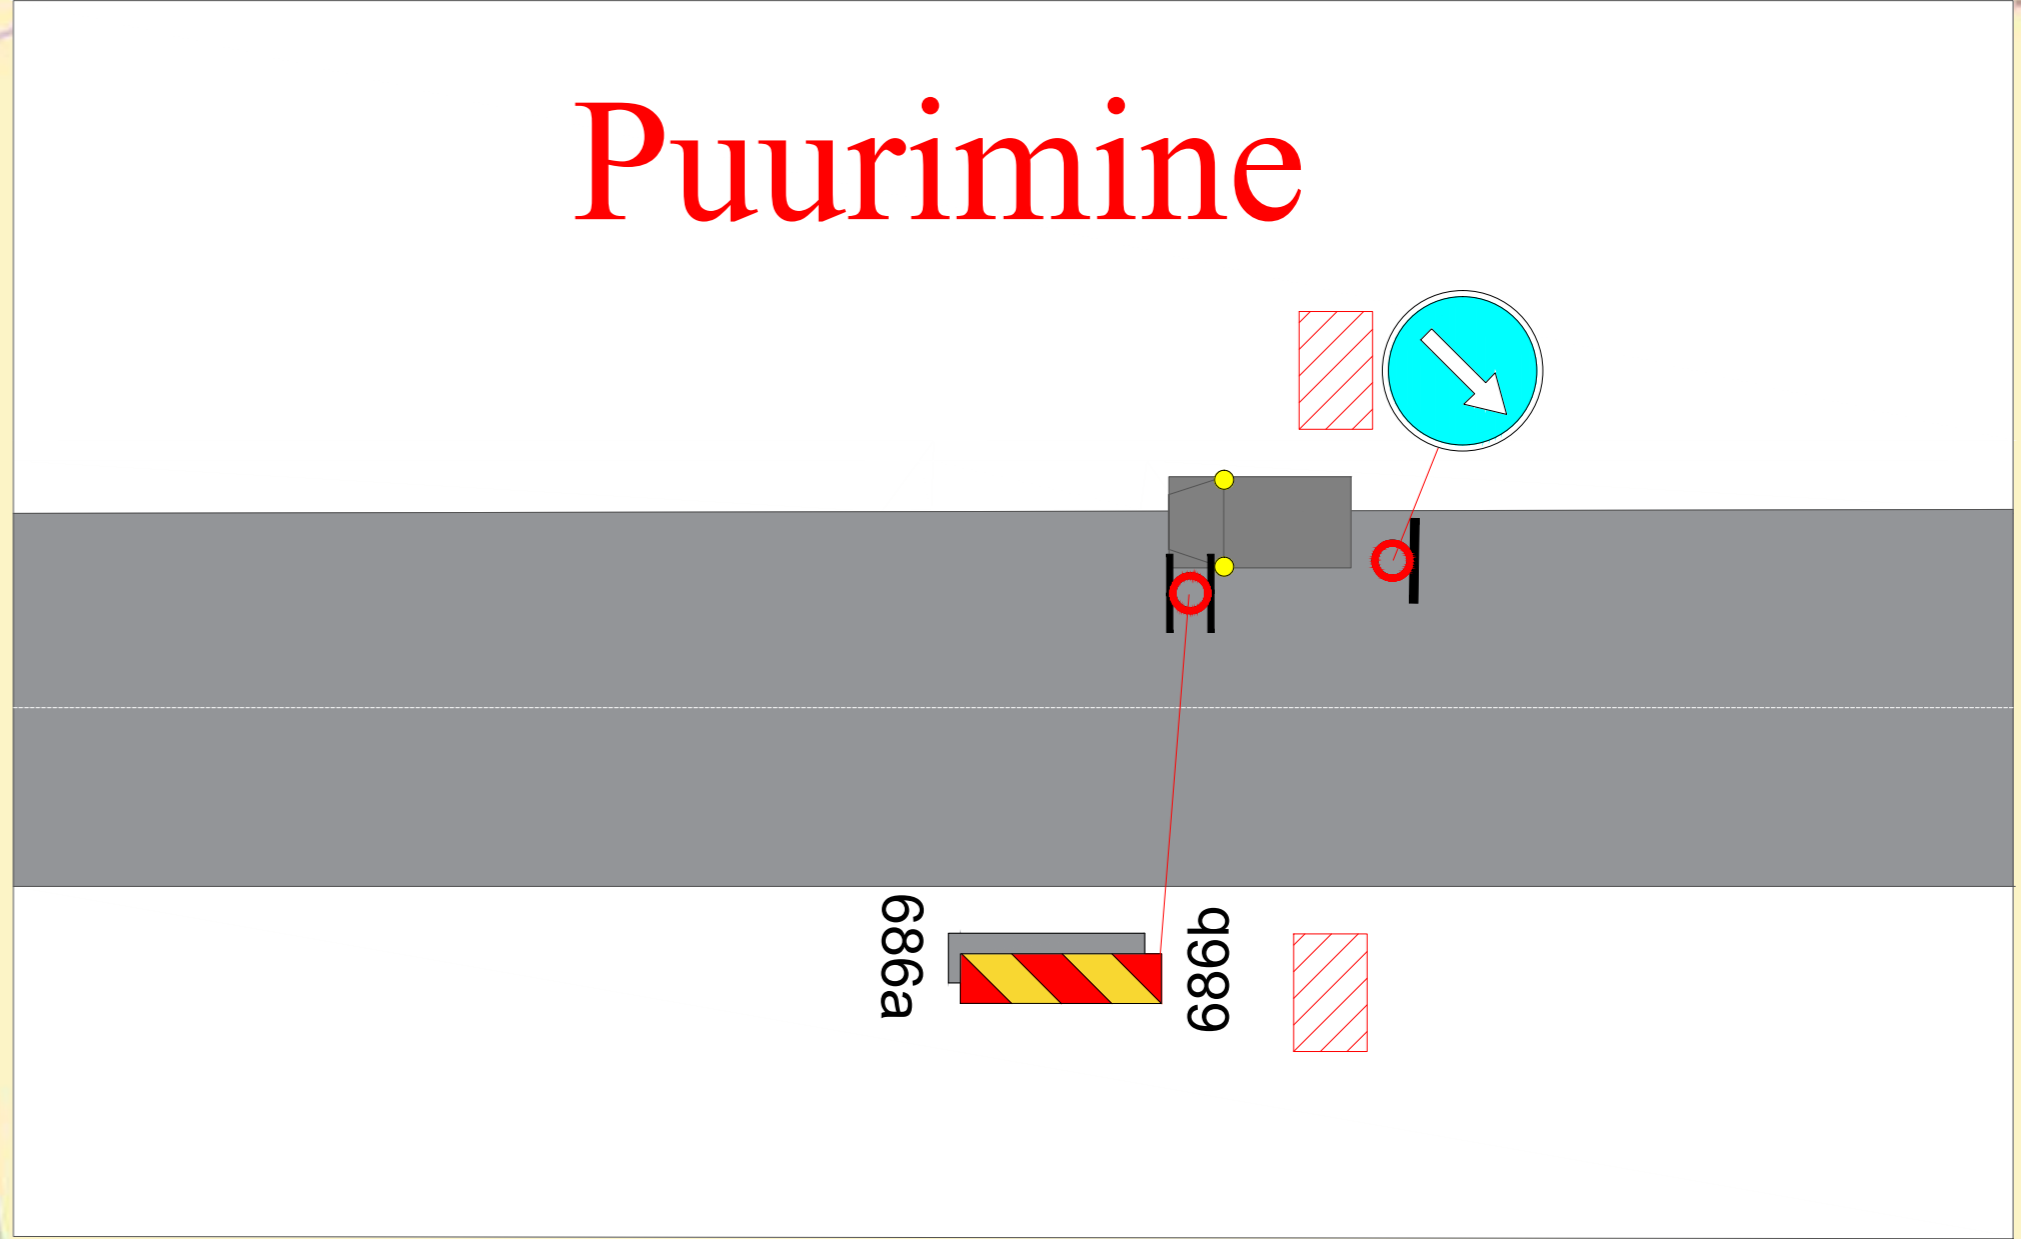

- Märkused:**
- Muud olemasolevad liiklusmärgid, mis lähevad vastuollu antud ajutise ehitusaegse liiklusskeemiga, tuleb kinnikatta.
 - Vajadusel korrigeerida liiklusskeem tööetapil olukorra kohaseks.
 - Vajadusel lisada objektile täiendavaid liiklusmärke.
 - Ajutised ehitusaegsed liiklusmärgid tuleb paigaldada nii, et nad on liiklejale üheselt mõistetavad ja arusaadavad.
 - Tagada kogu ehitustööde vältel ajutiste liiklusmärkide püstiolek ja loetavus.
 - Joonist lugeda märgitud numbrite järgi.

<p>LEPPEMÄRGID</p> <p> Maakaabel</p> <p> Puurimine kinnisel meetodil</p>		<p> Paigaldatav ajutine liiklusmärk</p> <p> Olemasolev liiklusmärk</p>		<p>Lõunaliiklus Sinu liikluskorraldaja</p> <p>Turu 63, 51004, Tartu, Telefon: +372 5248 400 E-post: lõunaliiklus@gmail.com</p> <p>Koostas: Indrek Vähi</p> <p>Tellija: Firstel Group OÜ</p>	<p>Projekti nimetus:</p>	<p>Kuupäev 14.03.2023</p>
					<p>Objekti asukoht: Tee nr 47 km 6,93-6,95 ja Tee nr 22164 km 0-1,099</p>	<p>Töö nr: 058/23</p>
				<p>Joonis: Ajutine liikluskorralduskeem</p>	<p>Joonis nr : 1 - (1)</p>	<p>Möötkava</p>