



# Isikliku kasutusõiguse seadmise plaan

IKÕ ala Pos nr (plaanil)	Kinnistu registriosa nr	Katastriüksuse tunnus, nimi ja sihtotstarve	IKÕ ala pindala m²
Pos 1	8582250	91901:006:0056; 2 Tallinn-Tartu-Võru-Luhamaa tee L1; Transpordimaa	6

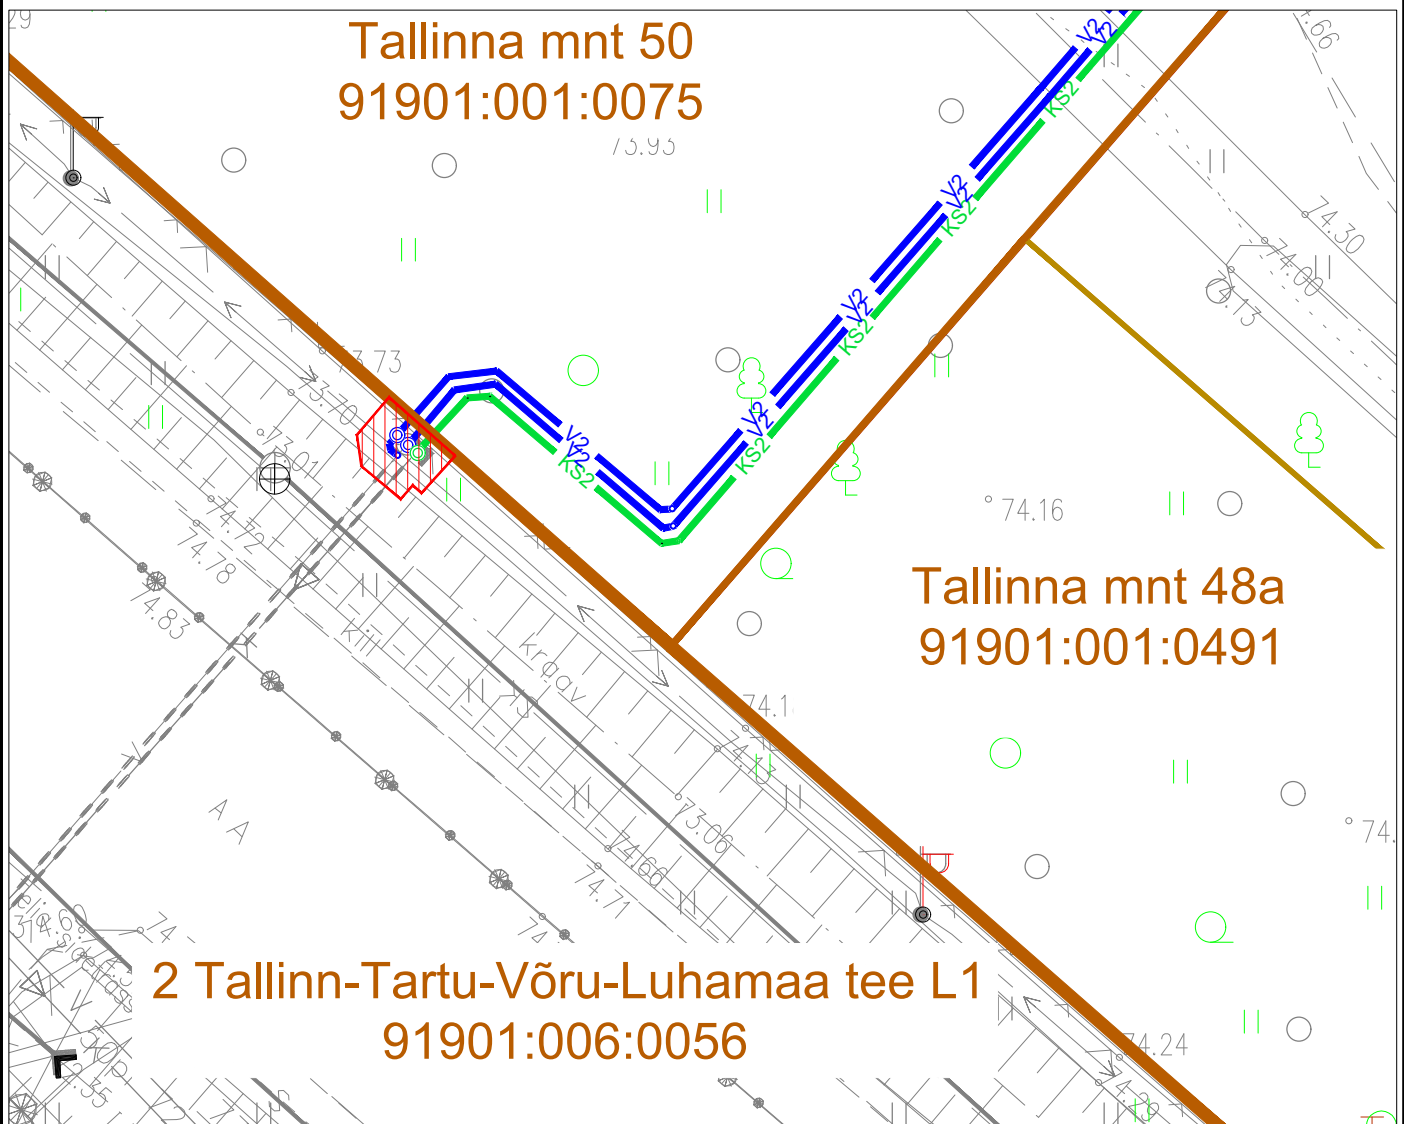

- 
 IKÕ seadmise ala  
 Kinnistute piirid  
 v2 Projekteeritud veetorustik (pikkus 2,4 m)  
 KS2 Projekteeritud survekanalisatsioonitorustik (0,8 m)

Projekti nimetus / asukoht			Töö nr
Tallinna mnt 50 ja 50a kinnistute VK liitumisprojekt / Tallinna mnt 50 ja 50a, Võru linn, Võru maakond			9022024
Koostaja	Möötkava	Leht / formaat	Kuupäev
ANPE OÜ; Kooli tn 5-35 Võru 65606 Peep Pihus (juhatuse liige)	1 :250	A4	25.04.2024