Isikliku kasutusõiguse seadmise asendiplaan

Lisa 2

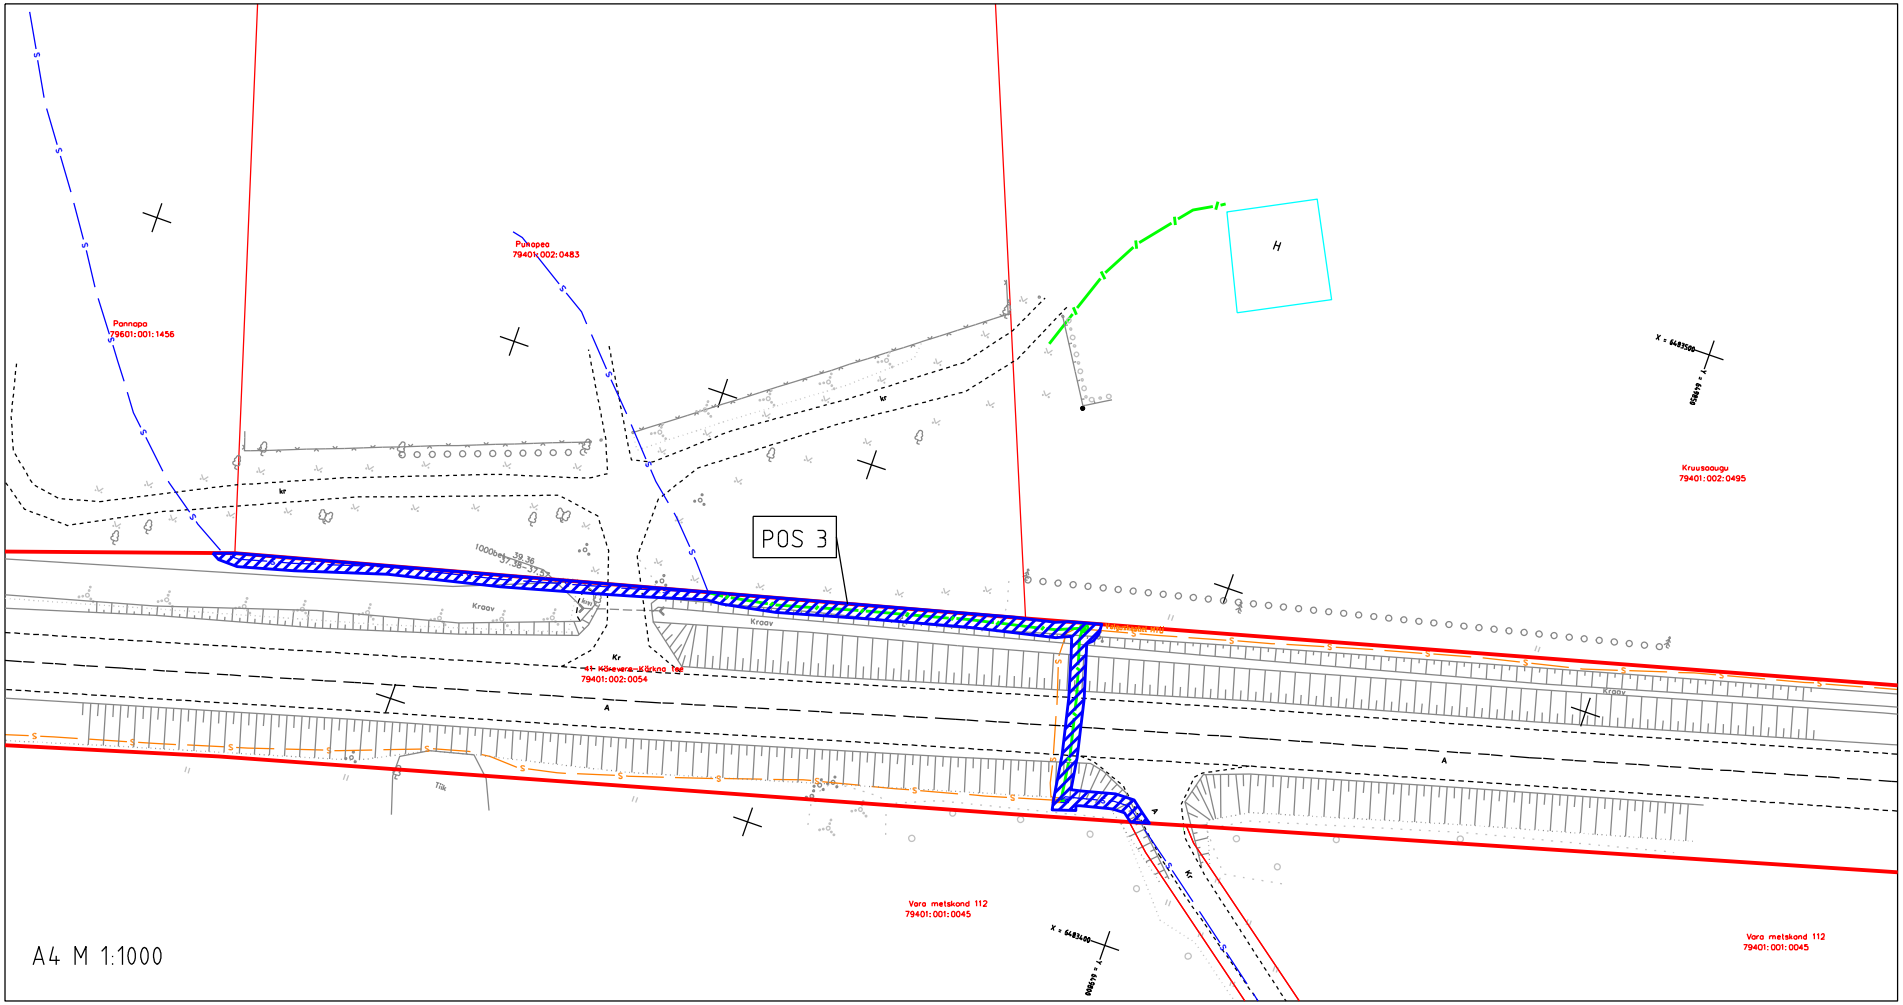

IKÕ ala Pos. nr.	Kinnistu registriosa nr	Katastriüksuse nimi, tunnus	IKÕ ala pindala m²	PARI ID
Pos 3	3265550	41 Kärevere-Kärkna tee 79401:002:0054	255	801304

Projekti nr FP-1151_1 "Õvi sidevõrk muudatus"
Tartu maakond, Tartu vald, Õvi küla
Projekti koostaja: Fiberup OÜ, Lea Toomet

TINGMÄRGID

- IKÕ seadmise ala
- Lepingu objektiks oleva kinnistu piir
- Kinnistute piirid
- Projekteeritud sidekanalisatsioon (mikrotorustik) (MTÜ Õvi Külaelu)
- Olemasolev sidetrass (Valguskaabel MTÜ)
- Olemasolev sidetrass (MTÜ Õvi Külaelu)
- Projekteeritud sidekaev (MTÜ Õvi Külaelu)
- Ol.ol sidejaotuskapp (MTÜ Õvi Külaelu)
- Ol.ol sidejaotuskapp (Valguskaabel MTÜ)