

Isikliku kasutusõiguse asendiplaan


Kinnistu nimi: 11282 Kemba-Kolgaküla tee (reg.nr 9592750)

Katastritunnus: 42301:005:0153

Asukoht: Kõnnu küla, Kuusalu vald, Harju maakond

Kirjanurk OÜ töö nr 11744P

Karjalauda Telia mobiilsidemasti sideühendus

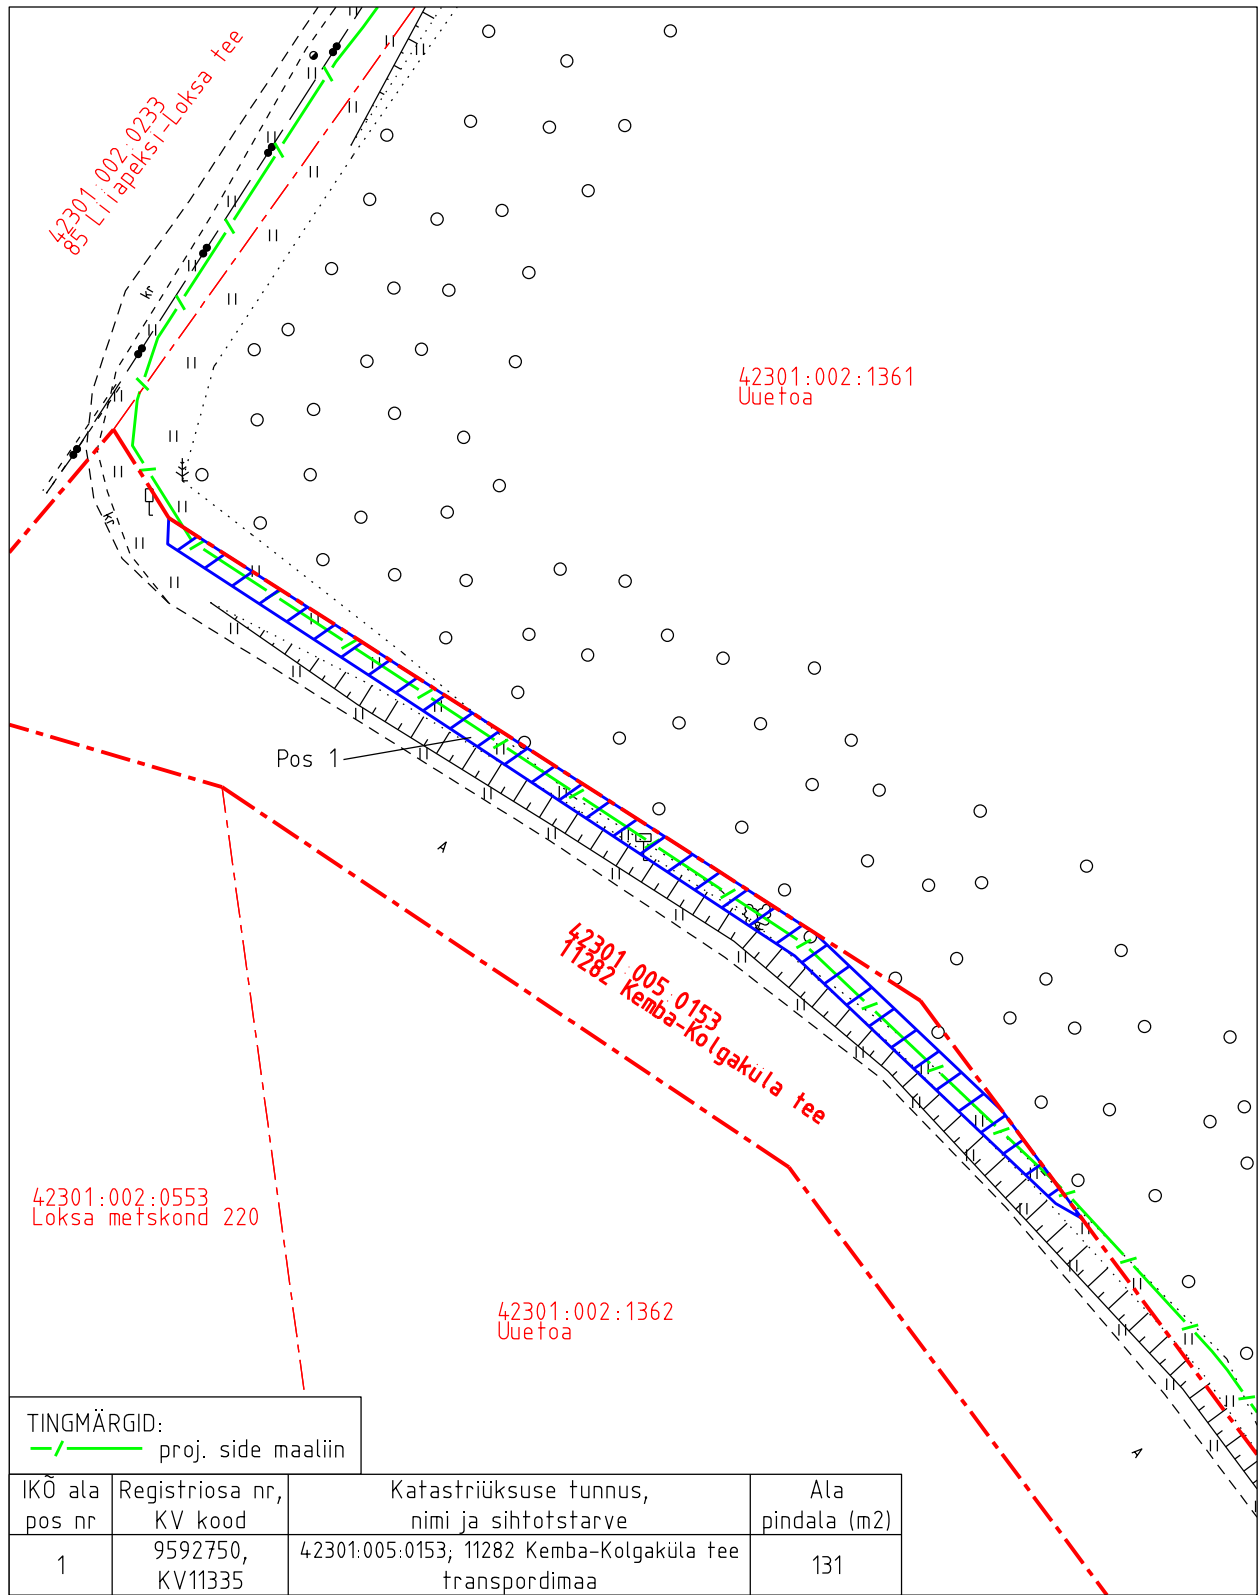

TINGMÄRGID:
- - - - - proj. side maaliin

- Isikliku kasutusõiguse pindala kokku ligikaudu 131 m²
- Koormatava katastriüksuse piir
- Katastriüksuste piirid (väljavõte 12.06.2024)

Plaan 2-1
M 1:500

Koostaja:
OÜ Kirjanurk