
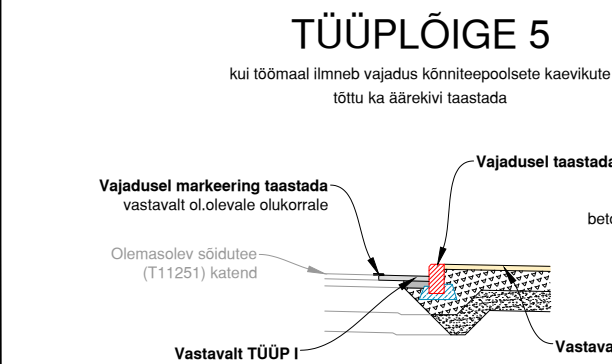
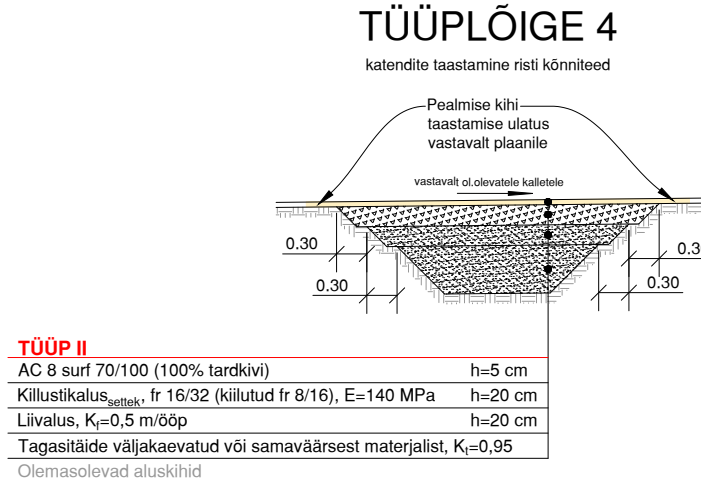
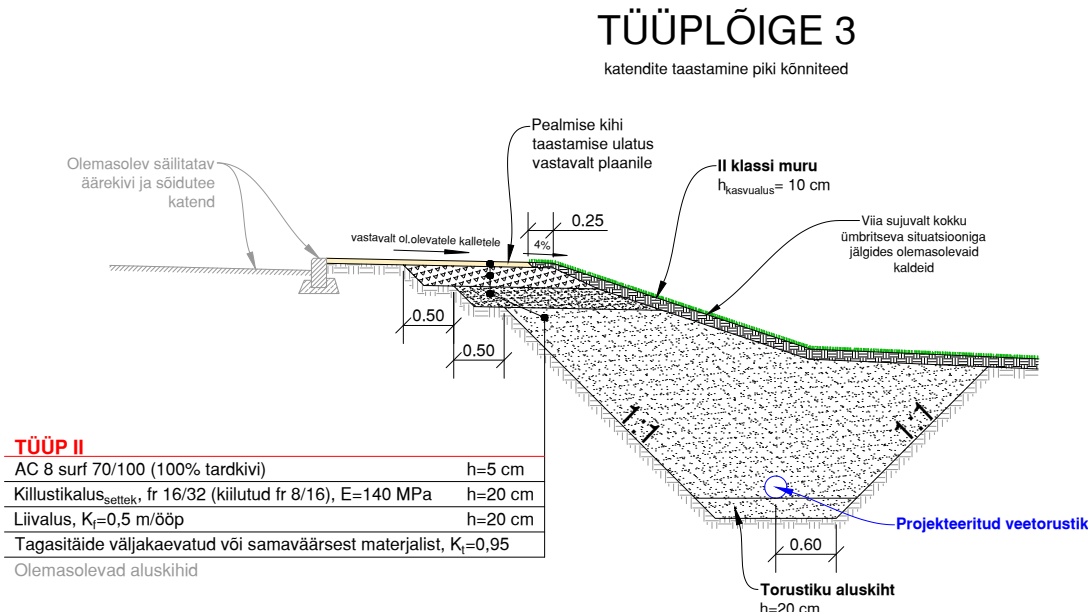
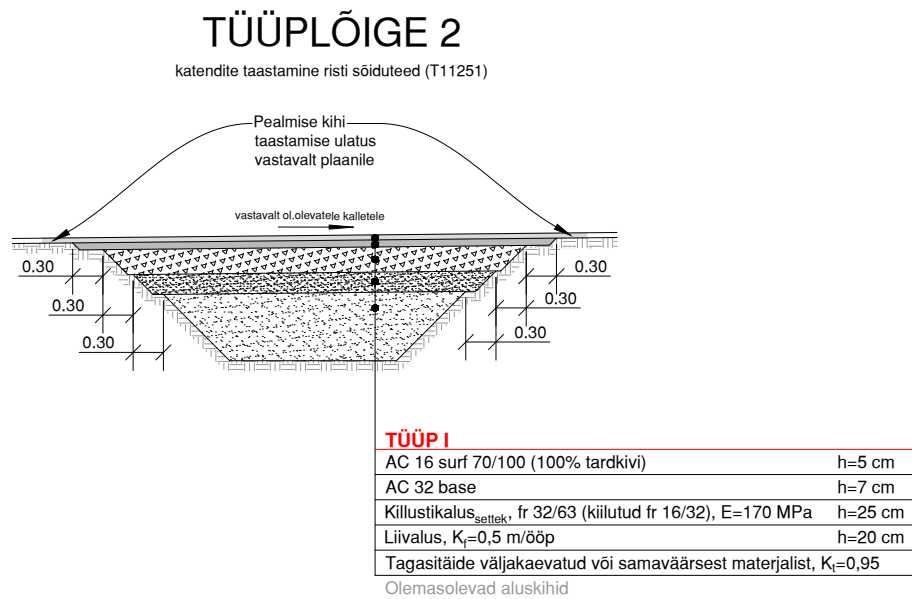
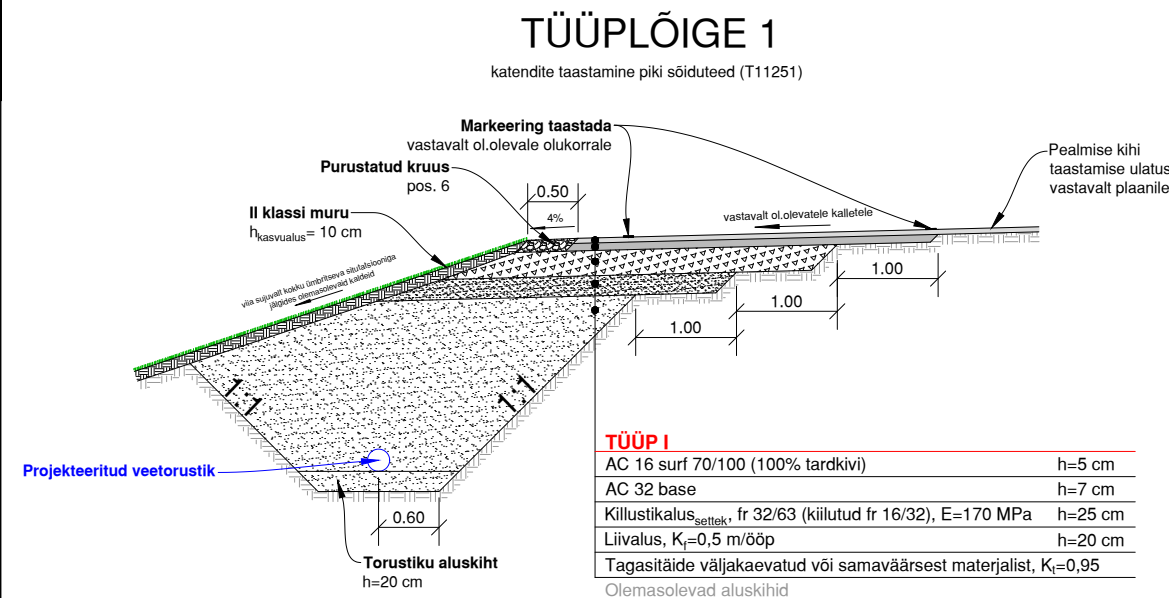
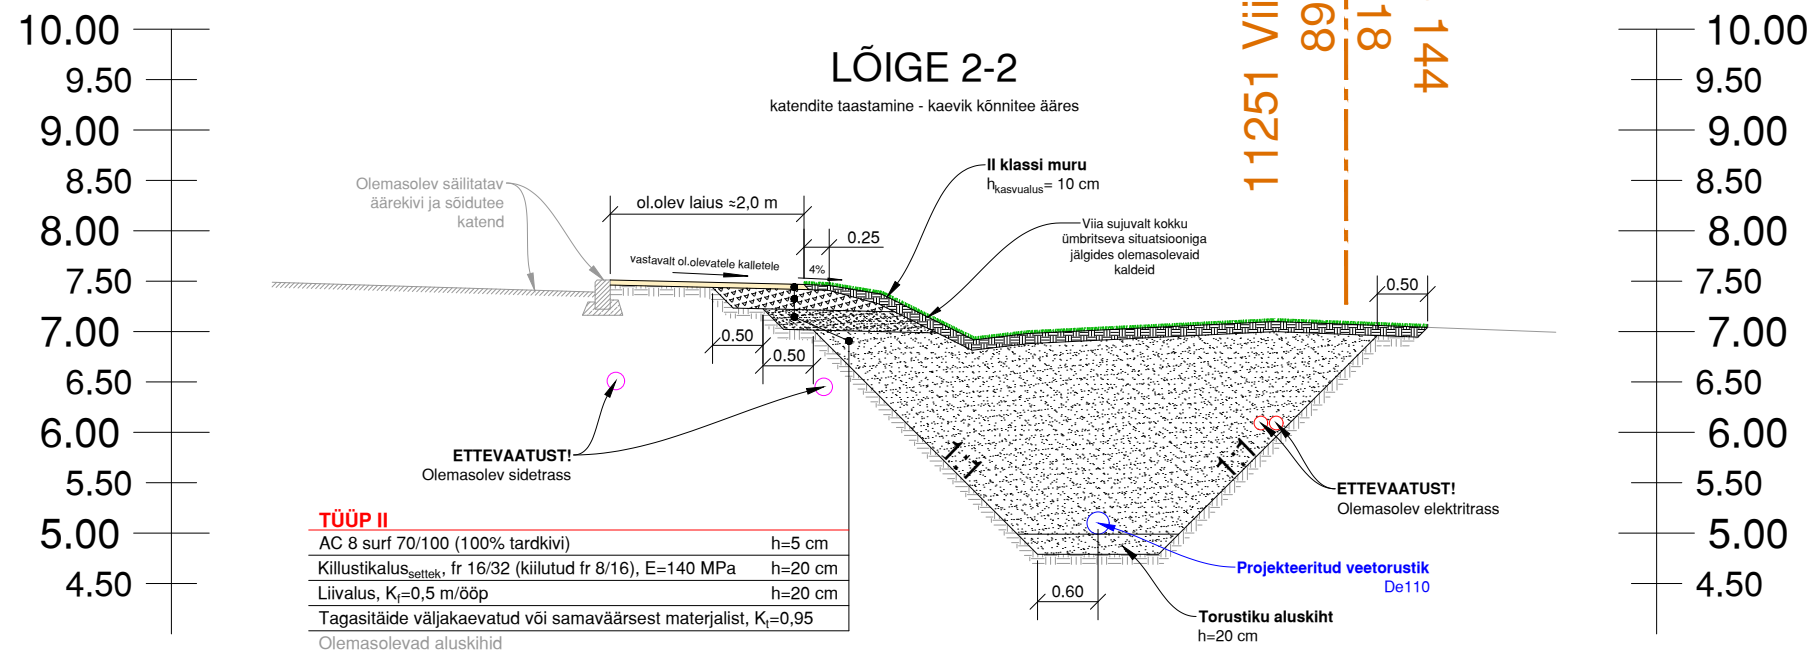



11251 Viimsi-Rohuneeme tee  
89001:024:0005  
2051:100:10068  
Rohuneeme tee L7

Rohuneeme tee 144  
89001:003:0718  
89001:024:10068  
11251 Viimsi-Rohuneeme tee

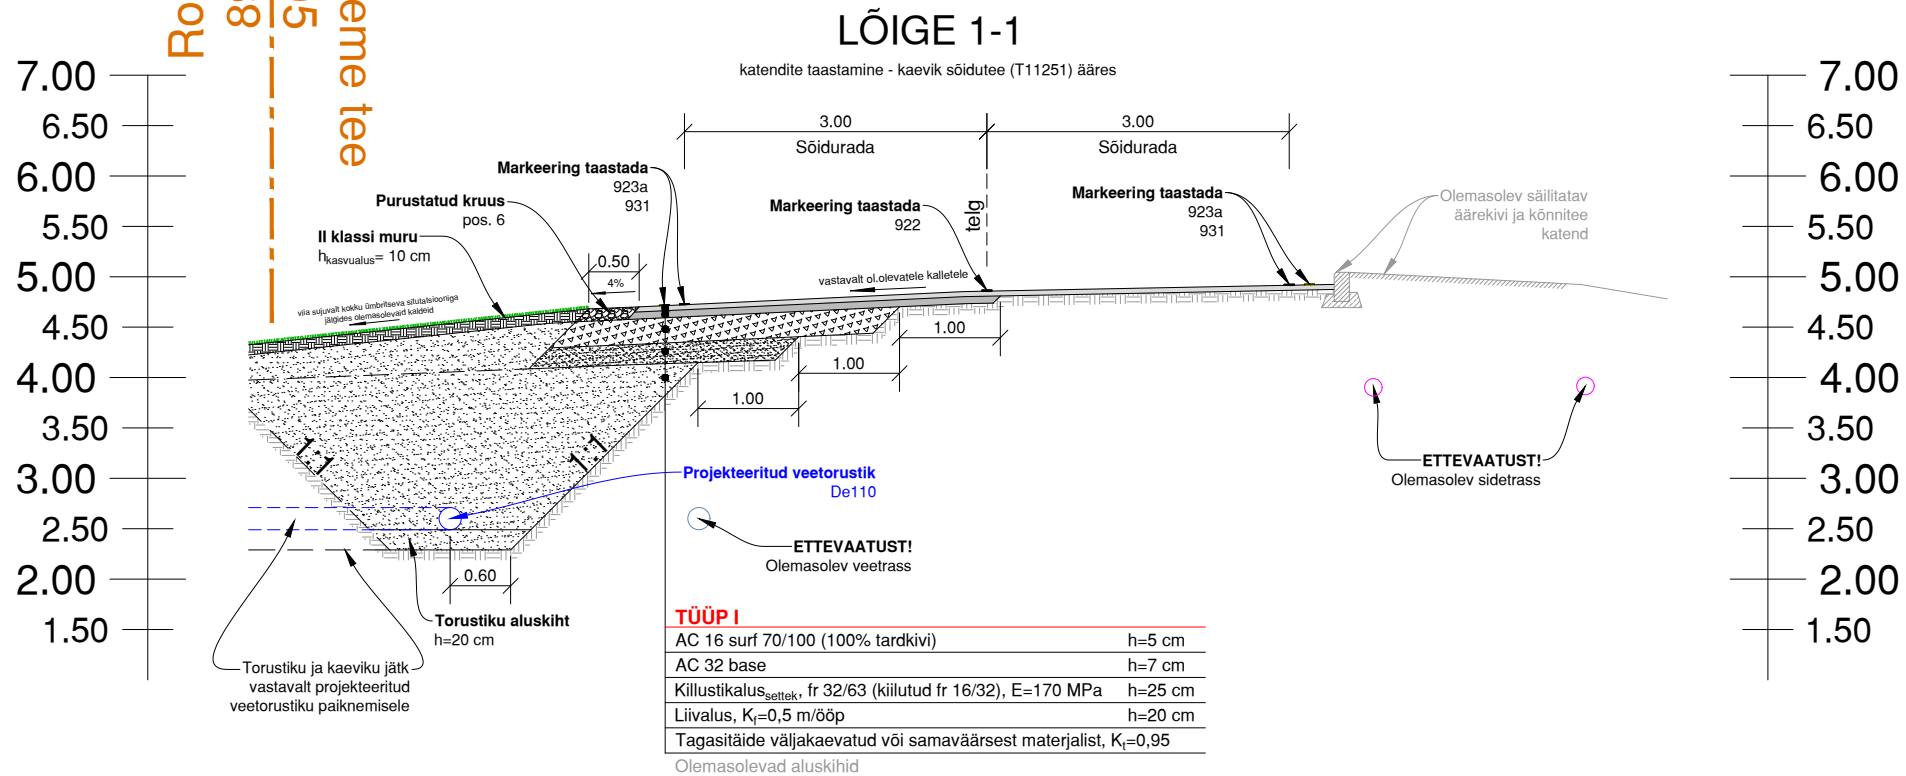

## TÄIENDAVAD TÜÜPKATENDID


### TÜÜP III riigitega ristuvate väiksemate teede asfaltbetoonkate

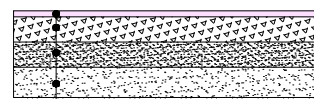

**TÜÜP III**  
AC 12 surf 70/100 (100% tardkivi) h=6 cm  
Kilustikalus<sub>settek</sub>, fr 32/63 (kiilutud fr 16/32), E=170 MPa h=25 cm  
Liivalus, K<sub>f</sub>=0,5 m/ööp h=25 cm  
Tagasitāide väljakaevatud või samaväärsest materjalist, K<sub>f</sub>=0,95

Olemasolevad aluskihid


### TÜÜP IV munakivikate

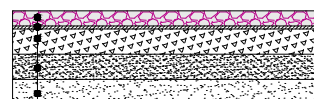

**TÜÜP IV**  
Olemasolevad munakivid  
Sängituskiht  
Kilustikalus<sub>settek</sub>, fr 32/63 (kiilutud fr 16/32), E=170 MPa h=25 cm  
Liivalus, K<sub>f</sub>=0,5 m/ööp h=25 cm  
Tagasitāide väljakaevatud või samaväärsest materjalist, K<sub>f</sub>=0,95

Olemasolevad aluskihid


### TÜÜP V sillustikivikate

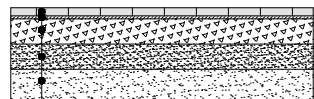

**TÜÜP V**  
Olemasolevad sillustikivid  
Sängituskiht  
Kilustikalus<sub>settek</sub>, fr 32/63 (kiilutud fr 16/32), E=170 MPa h=25 cm  
Liivalus, K<sub>f</sub>=0,5 m/ööp h=25 cm  
Tagasitāide väljakaevatud või samaväärsest materjalist, K<sub>f</sub>=0,95

Olemasolevad aluskihid

### TÜÜP VI killustikkate

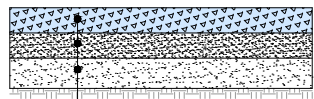

**TÜÜP VI**  
Kilustikalus<sub>settek</sub>, fr 32/63 (kiilutud fr 16/32), E=170 MPa h=25 cm  
Liivalus, K<sub>f</sub>=0,5 m/ööp h=25 cm  
Tagasitāide väljakaevatud või samaväärsest materjalist, K<sub>f</sub>=0,95

Olemasolevad aluskihid

### Märkused:

- Erakinnistutele jäävate katendikihtide taastamisel teha koostööd kinnistuomanikuga.
- Munakivi- ja sillustikivikatete taastamise korral kasutada võimaluse korral olemasolevaid kive.
- TÜÜPide III, IV, V, VI taastamine teostada samasuguste ametega nagu TÜÜP I puhul - pikisuunas min 1,0 m ning ristisuunas min 0,3 m.

Töö tellija		Aquare OÜ	
Töö nimetus		Riigitee 11251 Viimsi-Rohuneeme tee km 6,72-7,06 katendikihtide taastamine	Eriosa: TL - teedeehitus
Joonise nimetus		Lõiked	
Juhataja	Mikk Mutso	Staadium	Põhiprojekt
Projekteerija	Kasper Mutso	Mõõtkaava	1:75
Vastutav insener	Mikk Mutso	Kuupäev	11.05.2026
		Töö nr	26007
		Dokumendi tüüp	TL-6-01