



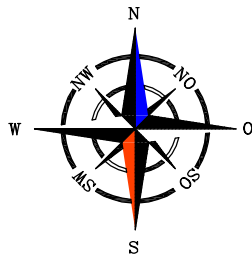

ASUKOHT MAA-AMETI ORTOFOTOL
M 1:2000

ASUKOHT VÕRU LINNAS

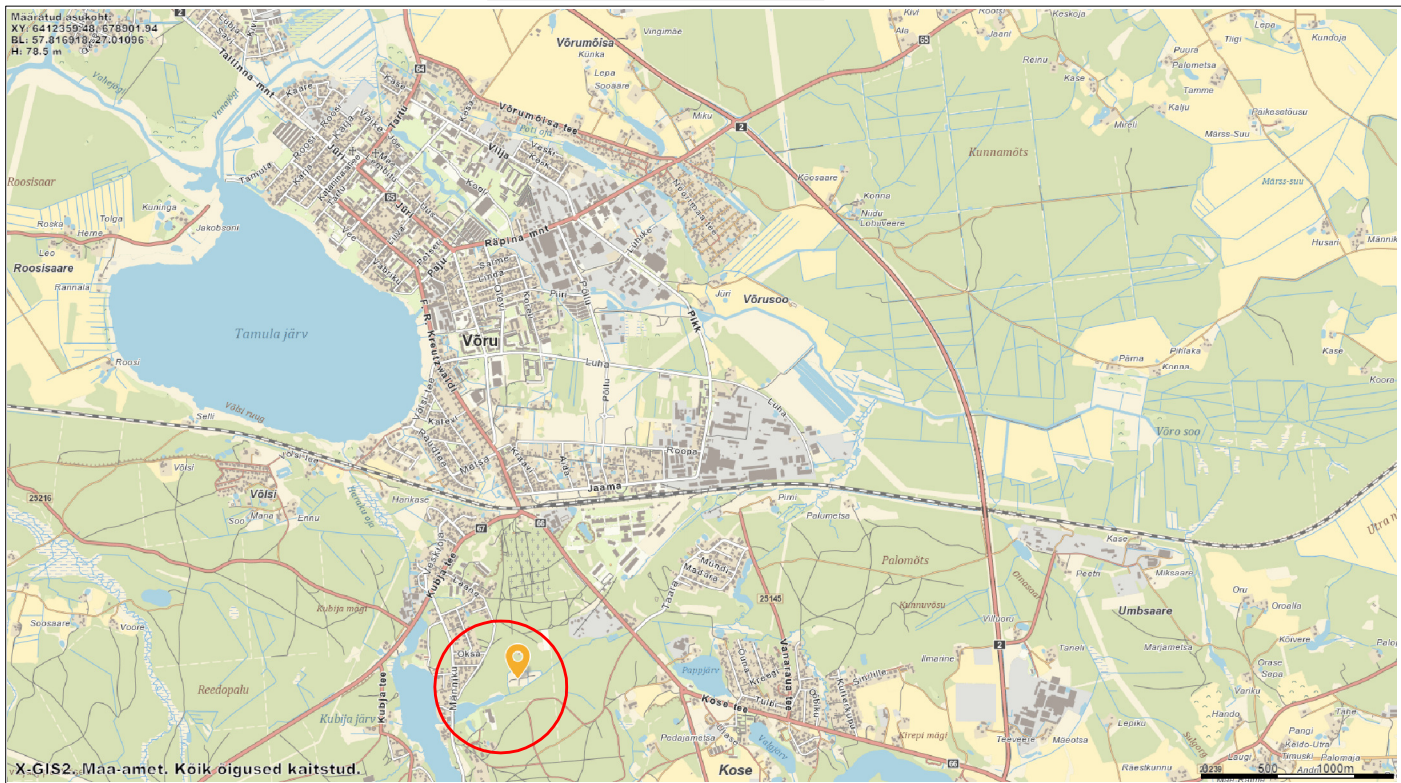

JV-TL-03-2024				Võru metskond 96, Kaldaniidu 2a, Kaldaniidu tn 1, Kaldaniidu pumpla, Kaldaniidu tänav, Meegomäe küla, Võru vald, Võru maakond			
KOOSTAJA	NIMI	ALLKIRI	KUUP	TEED JA TÄNAVAD, KRAAVID PÕHIPROJEKT	STAAD	LEHT	MOOT
Tellija	Kaldaniidu Puhkekeskus OÜ		12.03.2024.		PP	TL-4-01	M 1:2000
Insener	Jaan Vene		12.03.2024.				
Insener	Heleen Vene		12.03.2024.				
				ASUKOHASKEEM	Jaan Vene Projektbüroo OÜ Haavanõidu, Haanja küla, Rõuge vald, Võrumaa Reg. 12068470, MTR EEP002286		