


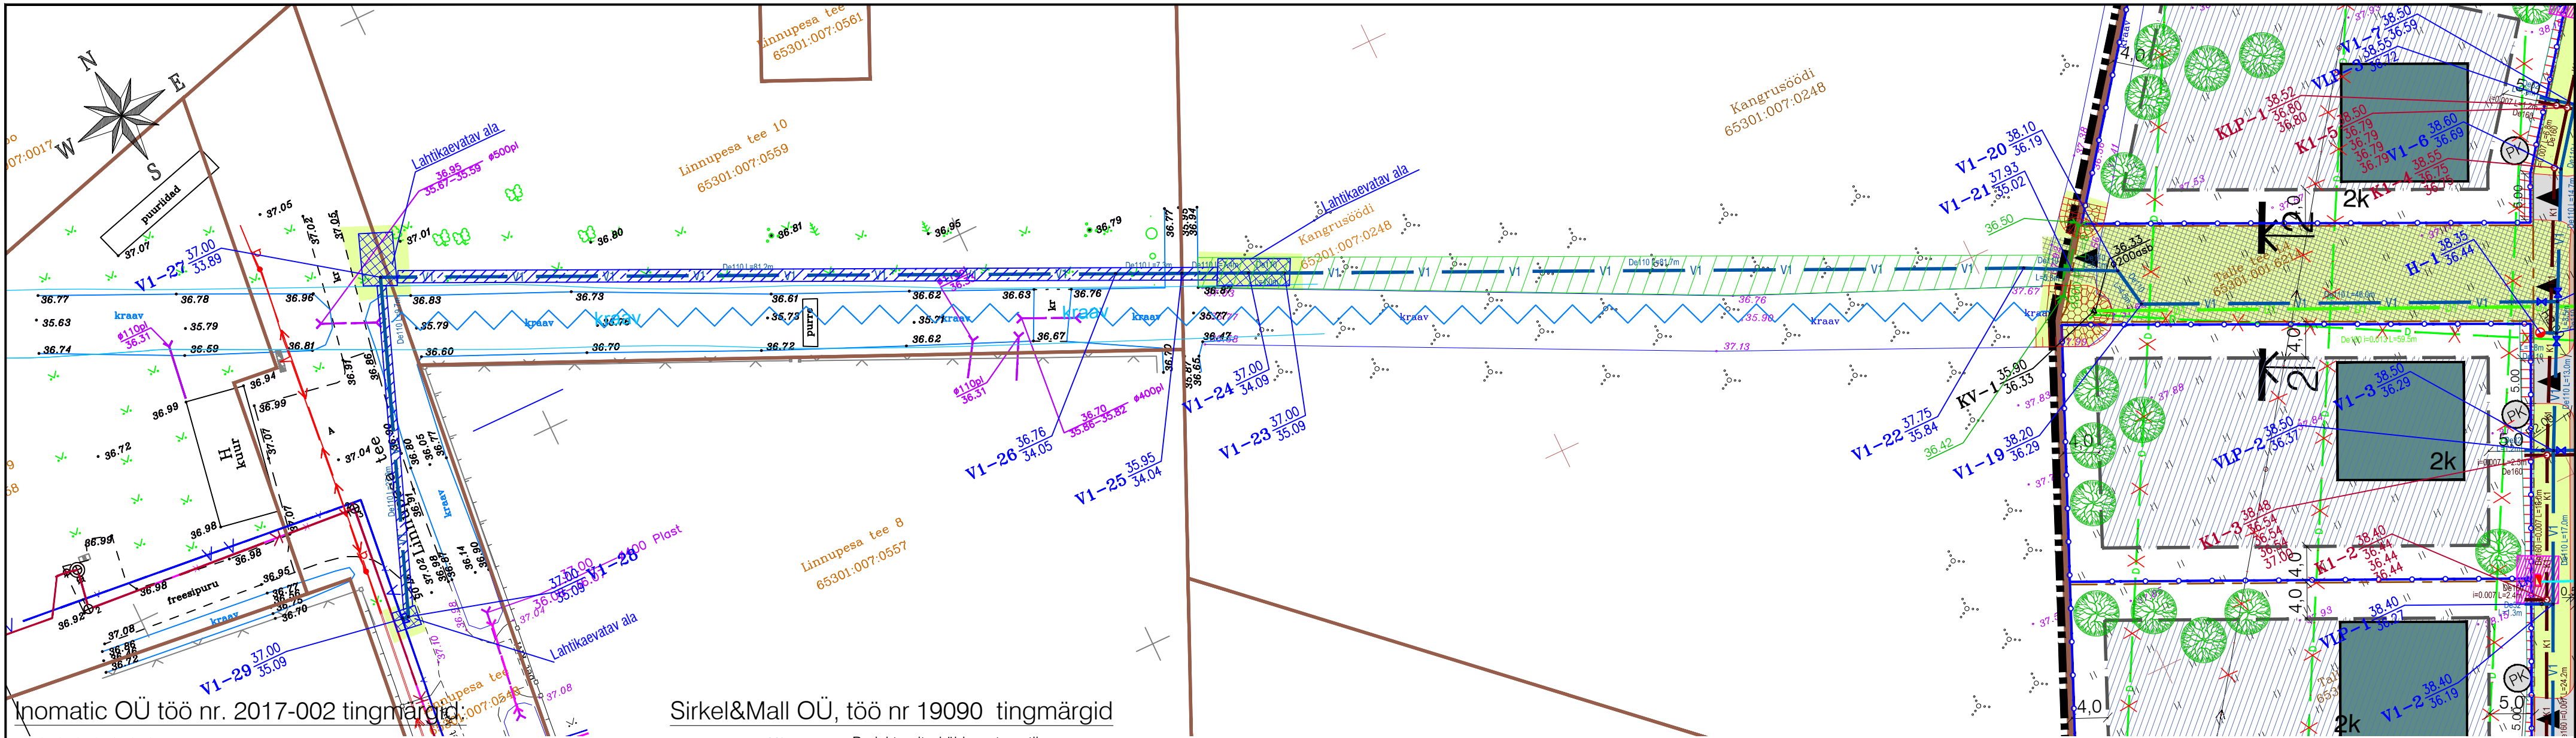

Inomatic OÜ töö nr. 2017-002 tingmärgid

Sirkel&Mall OÜ, töö nr 19090 tingmärgid

- Plan. ala piir
- Katastriüksuse piir
- Plan. krundi piir
- Tugevdatud alusel haljasala (tehnovõrkude teenindamiseks)
- Plan. maapealne hoonestusala
- Plan. hoone võimalik asukoht
- Juurdepääs krundile
- Plan. kõrghaljastus
- Plan. madalhalbastus
- Prügikonteineri võimalik asukoht
- Likvideeritav objekt
- Tehnovõrguservituudi vajadusega ala
- Alajaama kaitsevöönd
- Plan. piirde võimalik asukoht

- Projekteeritud ühisveetorustik
- Projekteeritud kanalisatsioonitorustik
- Projekteeritud drenaažitorustik
- Projekteeritud ühisveetorustik, kinnisel meetodil rajatav

Inomatic OÜ töö nr 2017-002 tingmärgid

- PLANEERITUD 0,4/10 kV ALAJAAM (PROJEKTEERIB JA EHITAB ELEKTRILEVI OÜ)
- PLANEERITUD LIITUMIS/MÕÕTEKILP (PROJEKTEERIB JA EHITAB ELEKTRILEVI OÜ)
- PLANEERITUD MADALPINGE KAABELLIIN
- PROJEKTEERITUD TÄNAVAVALGUSTUSE KAABELLIIN
- PLANEERITUD 10 kV KAABELLIIN (PROJEKTEERIB JA EHITAB ELEKTRILEVI OÜ)
- PROJEKTEERITUD TÄNAVAVALGUSTI

- Olemasolevad tehnovõrgud**
- Olemasolev veetorustik
- Olemasolev kanalisatsioon
- Olemasolev sademeveekanalisatsioon
- Olemasolev gaasitorustik
- Olemasolev drenaažitorustik
- Olemasolev sidekanalisatsioon
- Olemasolev sidekaabel
- Olemasolev madalpinge õhuliin
- Olemasolev madalpingekaabel
- Olemasolev kõrgepingekaabel

Tingmärgid

- Kinnistu piir
- Projekteeritud tee servajooned
- Projekteeritud tugipeenar
- Projekteeritud murunõlvad (1:2)
- Projekteeritud sõidutee ab-katend
- Projekteeritud kõnnitee ab-katend
- Projekteeritud haljasalade murukate
- Projekteeritud haljasalade tugevdatud murukate
- Projekteeritud olemasoleva kraavi puhastamine
- Projekteeritud tee telgjoon
- Projekteeritud truup päise kindlustusega

Muudatused:	Kuupäev	Muudatuste kirjeldus
M1		

Geoalus:	Koostas AV Geodeesia OÜ; tööd nr 41/22 ja 30/20; mõõdistatud 10.08.2022 a. ja 20.05.2020
	Koordinaadid L-EST 97 süsteemis
	Kõrgused EH2000 süsteemis

 T-Model OÜ reg nr 11270607 Tallinn 11415, Ülemiste tee 3 tel 606 1601 info@tmodel.ee www.tmodel.ee		Projekti nimi: Ageriku detailplaneeringu ala projekt	MTR reg nr: EEP003363 EPE001071 ELK000054 EEP001401	
Tellija: EMP A&I OÜ Lõotsa tn 8a Tallinn Harjumaa 11415.		Projekti osa: Teed ja liikluskorraldus	Töö nr: 019072	Stadium: TP
Vastutav pädev isik	E. Välling	Objekti asukoht: Harjumaa, Rae vald, Vaskjala küla	Joonis koostatud / trükitud: 19.09.2022 / 19.09.2022	
		Joonise nimi: Tehnovõrkude koondploom	Mõõtkava: 1:500	
		Joonise faili nimi: 019072_TP_TL-4-52_v02_Tehno.pdf	Joonise nr: TL-4-52	