


Joonis RV-1, M1:500

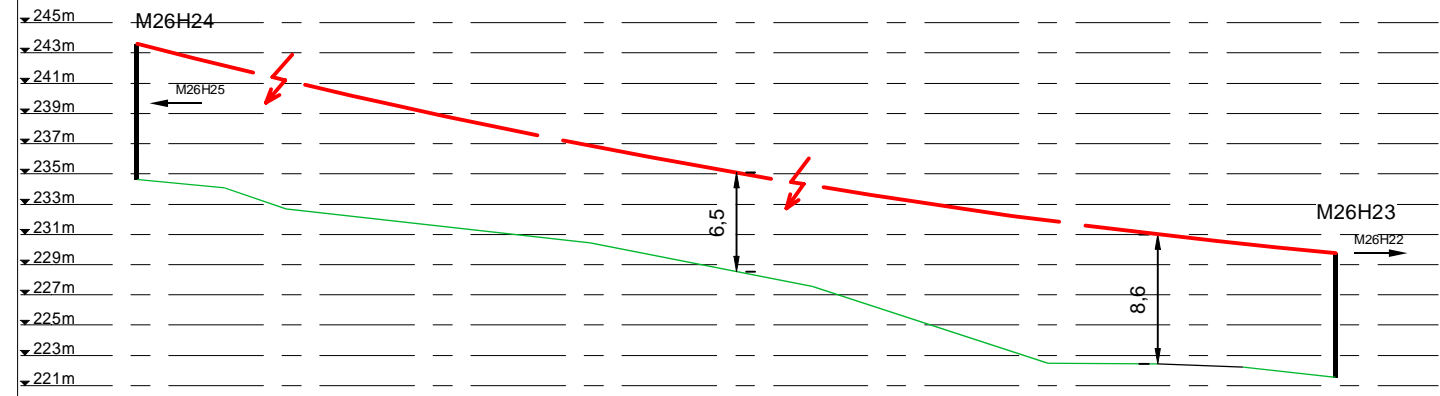

18101:002:0382
Ristekundi

18101:002:0098
Toropõllu

Teega ristumine
vastavalt ristmevälja joonisele RV-1

68

79

85

Ol. oleva õhuliini asendamine kaetud õhuliini juhtmega

Maantee kaitsevööndi piir

18101:002:1623
Vana-Suhka

KM 0,25

18101:002:1850
25218 Mäe-Suhka - Puspuri tee

Tingmärke

- Proj. KP õhuliini asendamine
- - - Maantee kaitsevööndi piir
- - - Katastriüksuse piir

Projekt Vastseliina 35/10-Pari fiidri rekonstrueerimine Võrumaal (I etapp)					Tellija Elektrilevi OÜ	
LEONHARD WEISS OÜ E-post estonia@leonhard-weiss.com Telefon +372 601 2285 Registrikood 12083348			Joonis Asendiplaan		Joonise nr IP7444-1	
			Projekteeris K. Kangro		13.02.2025	+372 53045971
Kontrollis K. Maaten				+372 512 7053	Staadium	
Projektijuht					Keel EST	Lehti 1
						Lehti 3