



ISIKLIKU KASUTUSÕIGUSE SEADMISE PLAANID
 24150 Viljandi-Metsküla tee
 VILJANDI VALD VILJANDI MAAKOND
 REGISTRIOSA: 10254550 TUNNUS: 62901:002:0045

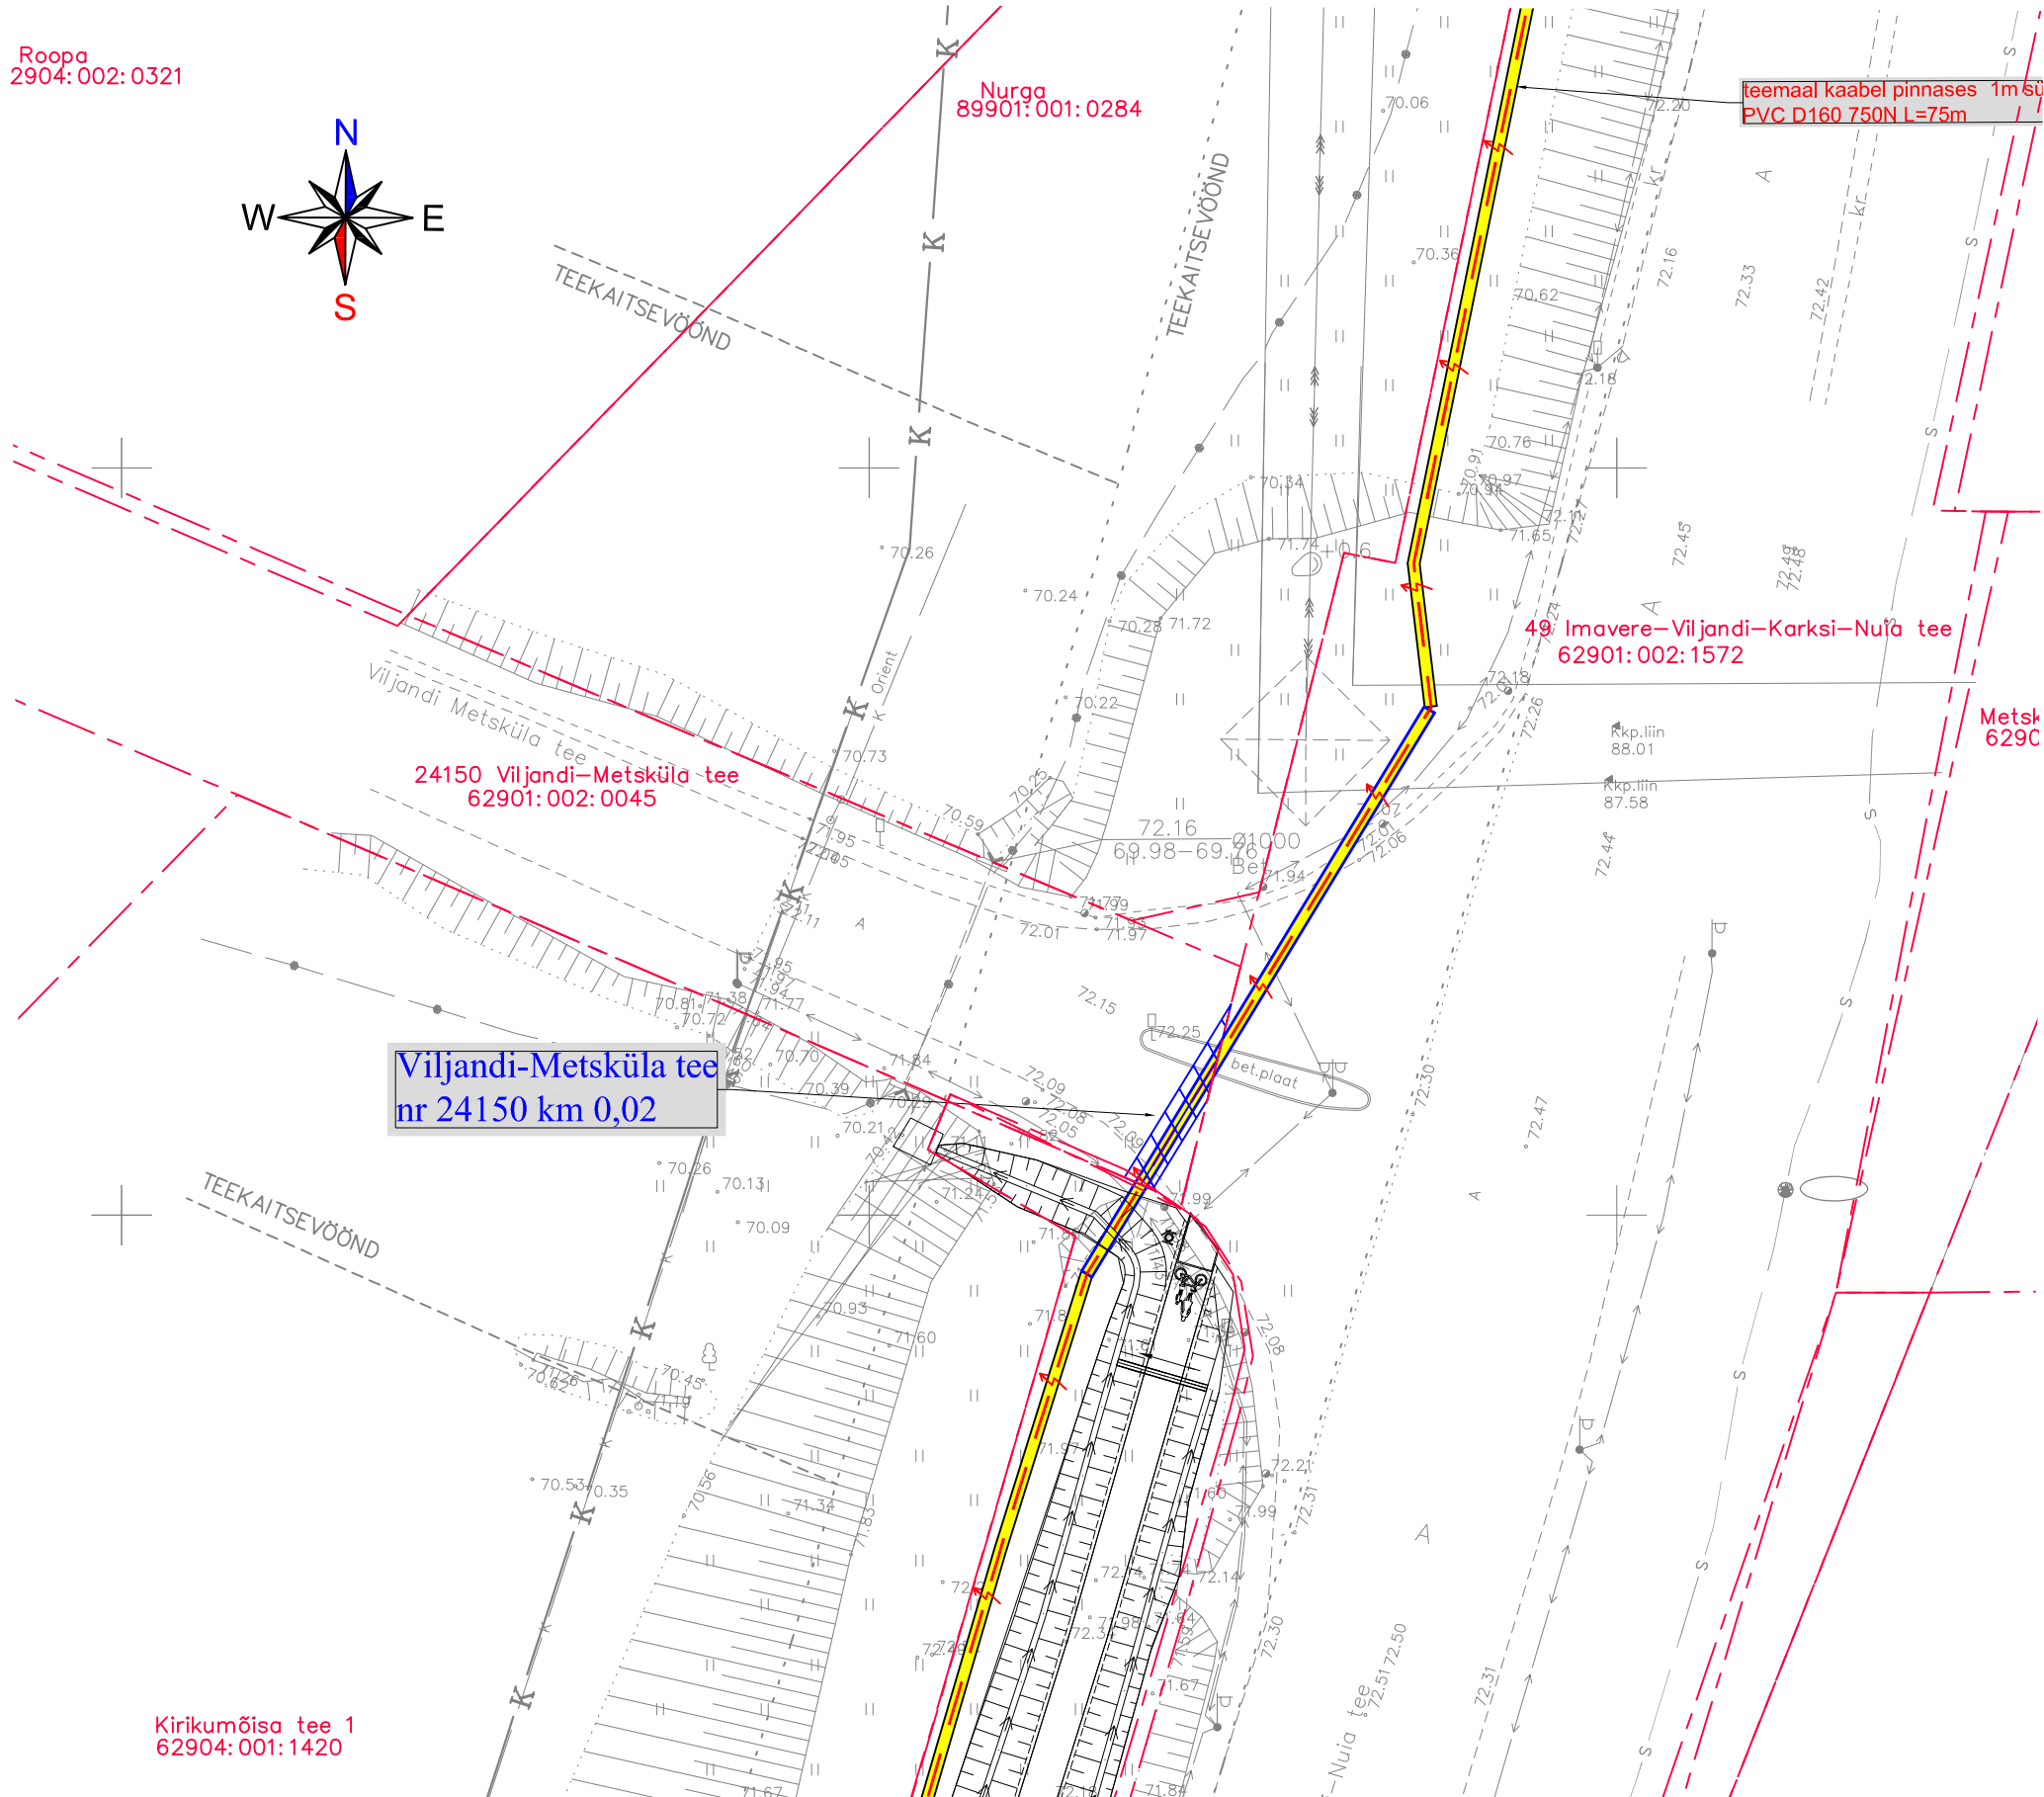

TINGMÄRGID:

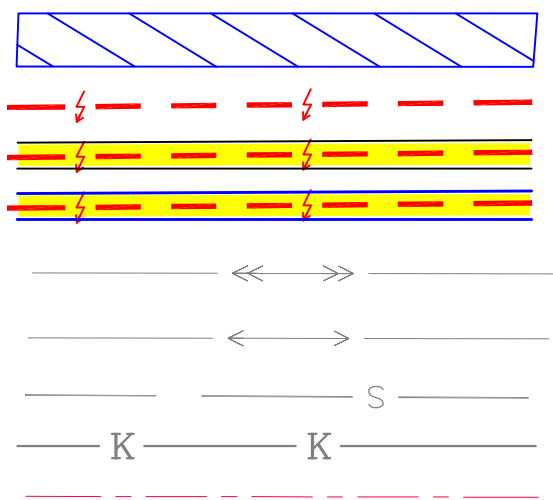

- SERVITUUDI ALA 20,6 m²
- PROJEKTEERITUD KESKPINGE MAAKAABELLIIN
- PROJEKTEERITUD KESKPINGE MAAKAABELLIIN KAITSETORUS KAEVIKUS
- PROJEKTEERITUD KESKPINGE MAAKAABELLIIN KAITSETORUS KINNISELT OLEV KESKPINGELIIN
- OLEV KESKPINGELIIN
- OLEV MADALPINGELIIN
- OLEV SIDEKAABEL
- OLEV KANALISATSIOONITRASS
- KINNISTU PIIR