


Tartu maakond Tartu linn Kardla küla

Lokaatorite tee kü (83101:001:0278) jagamise

maakorralduskava

M 1:2000

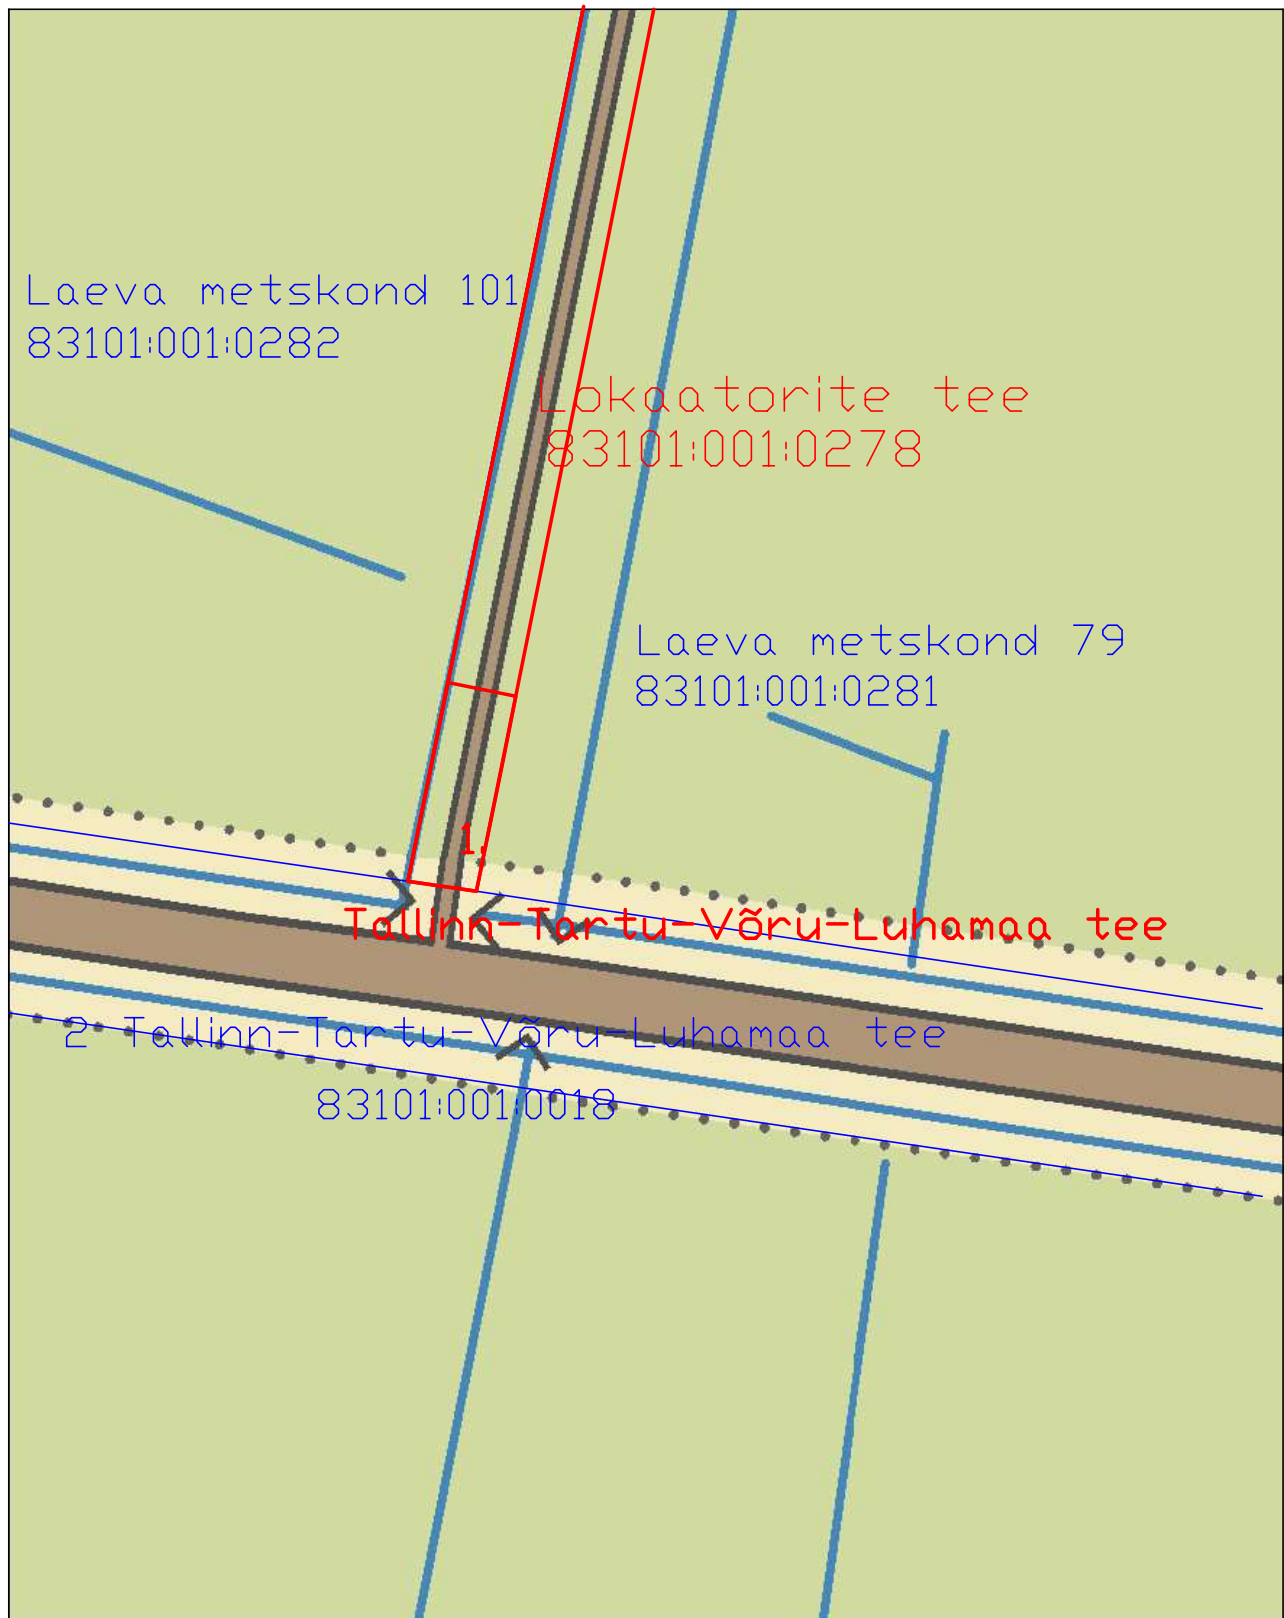

Aluskaart: Maa-amet 2023

Leppemärgid

— katastriüksuse piir
— naaberüksuse piir

Soovin jagada Lokaatorite tee kü (83101:001:0278)

1. Tallinn-Tartu-Võru-Luhamaa tee– sihtotstarve 100% transpordimaa

Omanik: Eesti Vabariik, esindaja RMK Tartumaa metskonna metsaülem Toomas Haas

Tartu linna esindaja: , digiallkiri

Kooskõlastab KAHOS–e §10 lõige 4 alusel Transpordiameti esindaja: Allan Ladva, digiallkiri

Koostas: Jüri Visnapuu, digiallkiri