
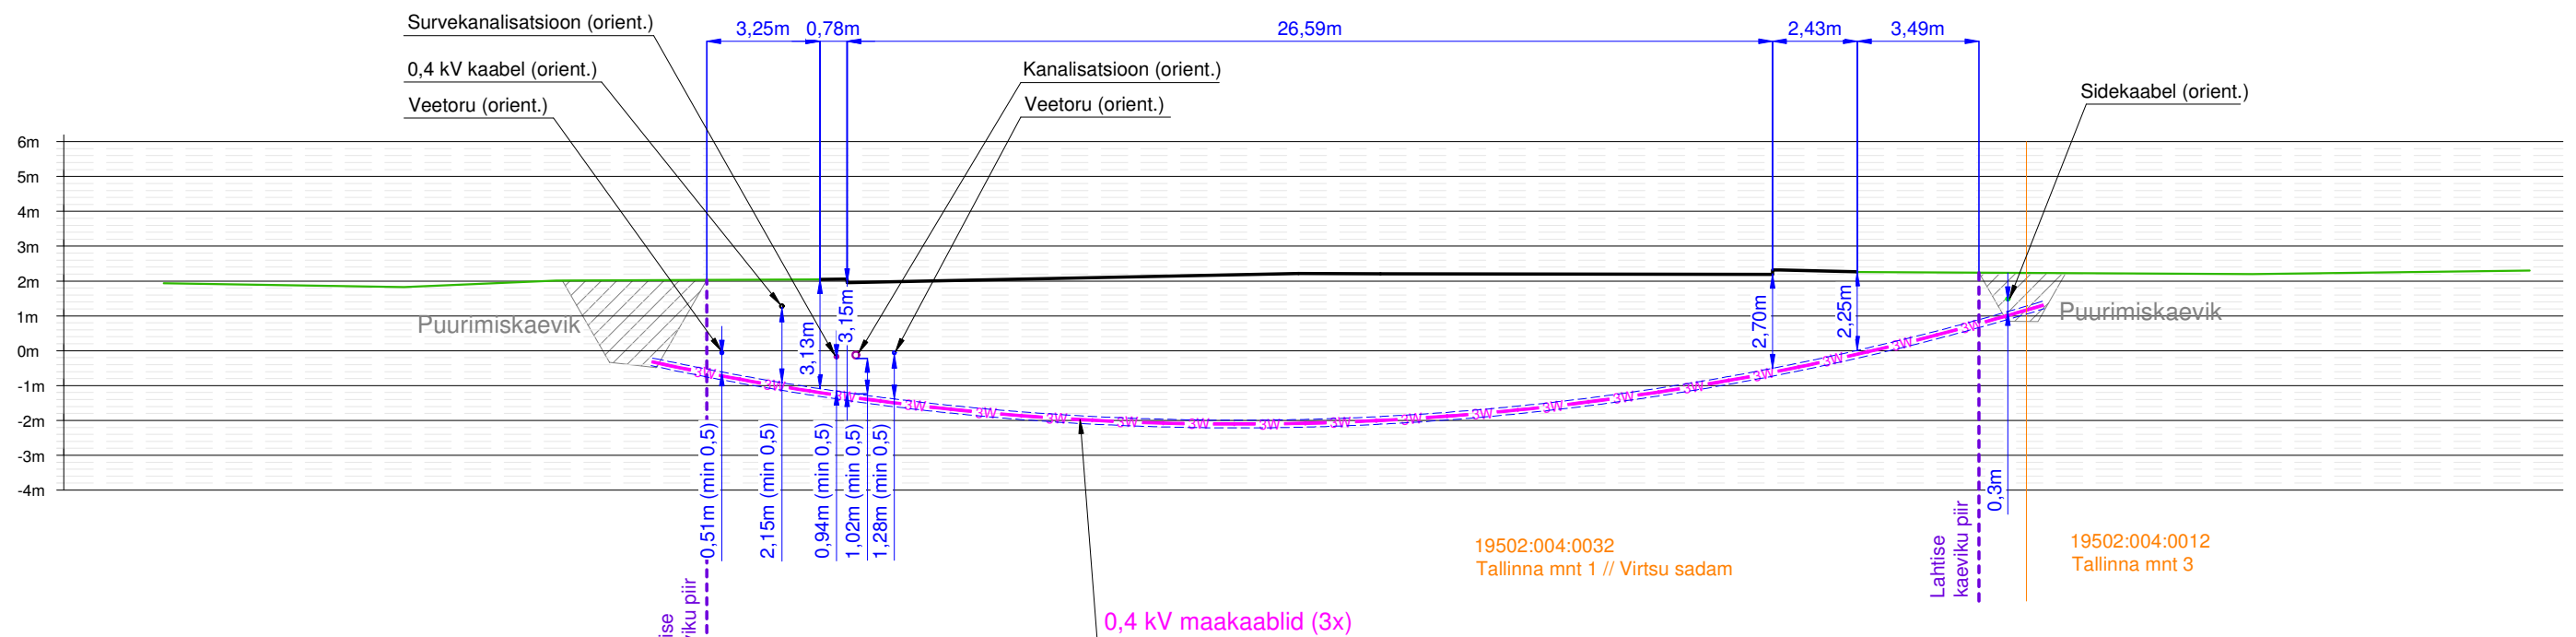


0,4 kV kaablite ristumine teega Virtsu sadama kinnistul

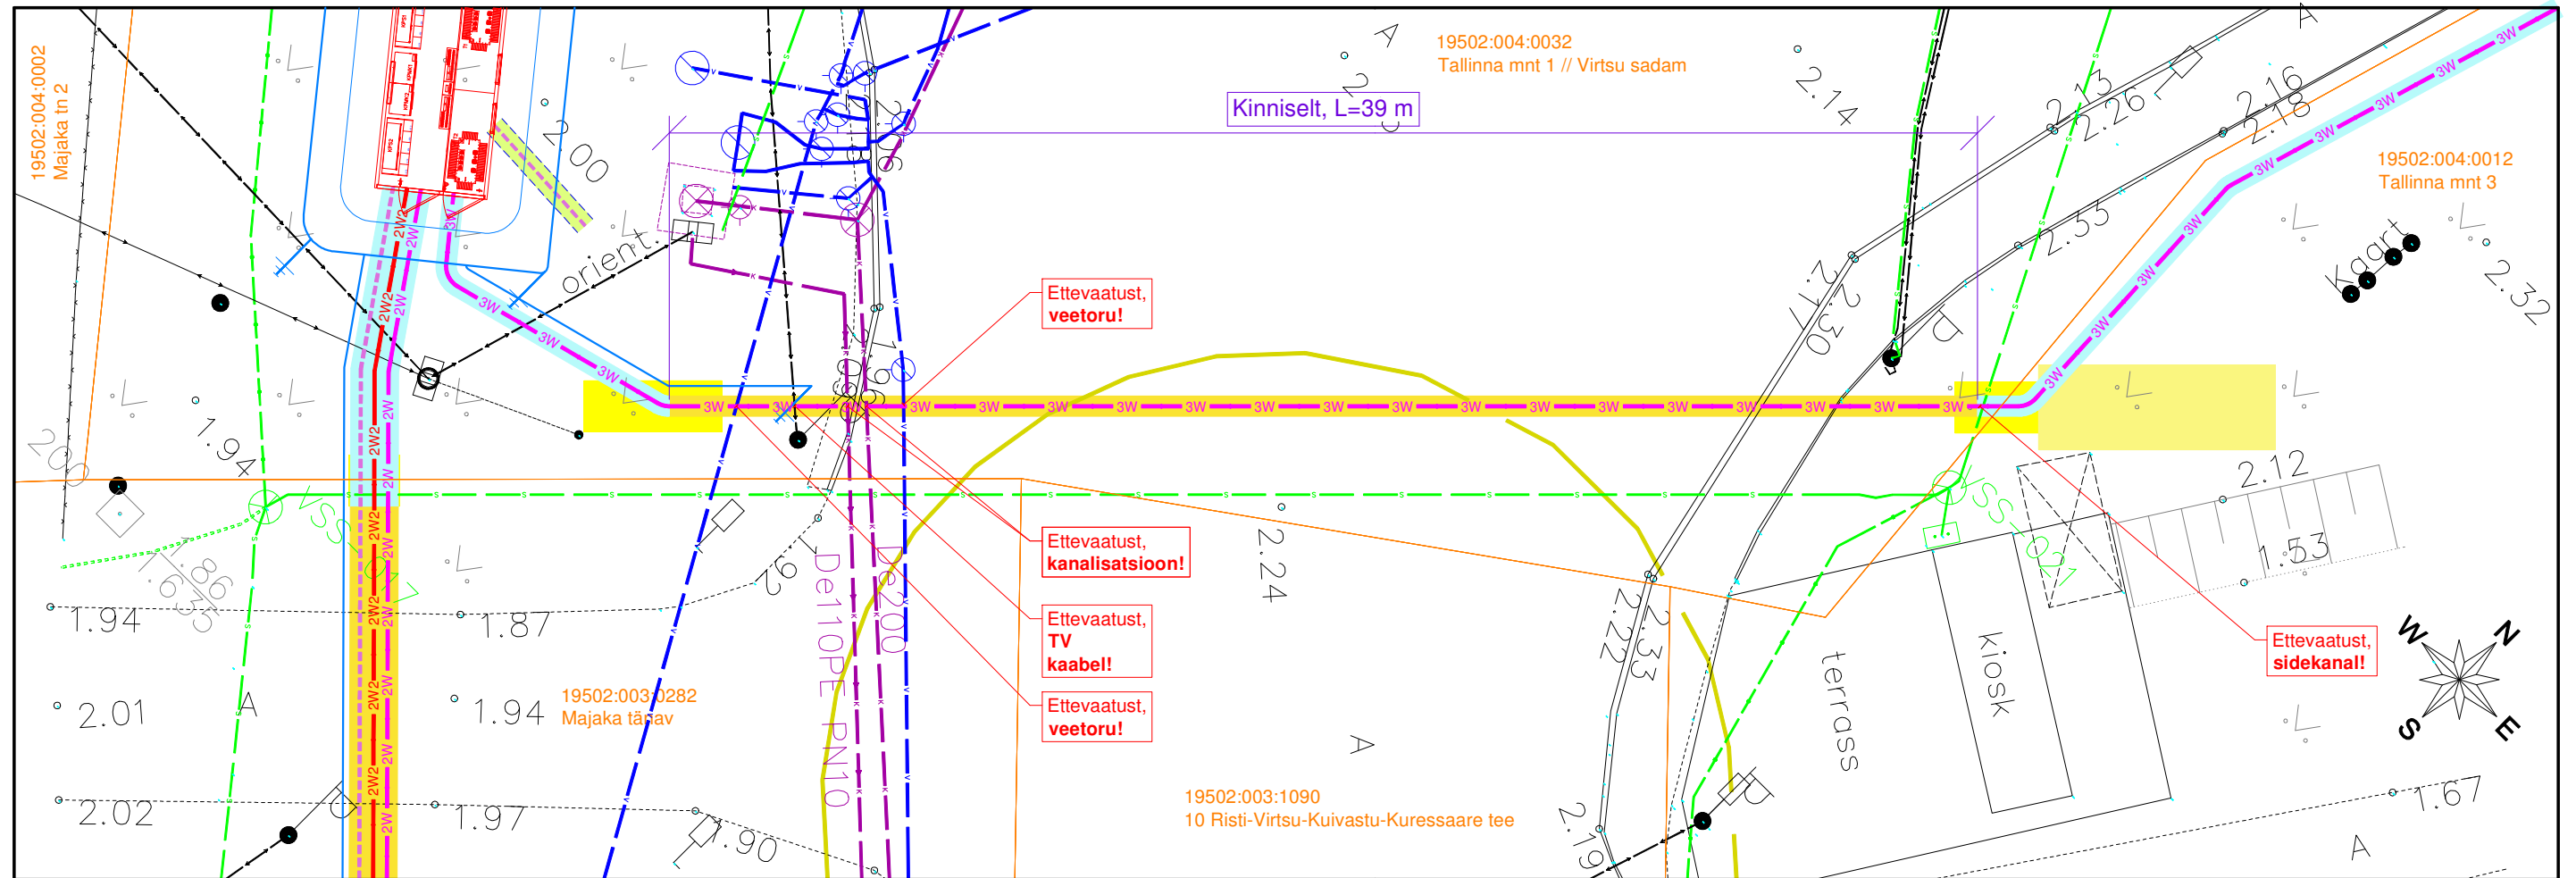

Märkused:

- Teega ristumine teostada kinnisel meetodil (L=39 m)
- Paigaldatav toru peab olema tugevdatud (A-kaitseklassi) plast- või terastoru.
- Suunamistäpsuse määrab ehitaja vastavalt töömasinale.
- Toru paigaldada allapoole jämedast materjalist teemullet.
- Maa-aluste rajatiste täpsed kõrgused selgitada ehituse käigus.

Projekt:	Virtsu sadama liitumine elektrivõrguga keskpingel Virtsu alevik, Lääneranna vald, Pärnumaa		Tellija:	Elektrilevi OÜ			
Joonis:	0,4 kV kaablite ristumine teega Virtsu sadama kinnistul		Joonise nr.:	JT2703-7			
 <small>DRAFTIT OÜ Reg. kood: 14231335 Ilmatsiku 3, 50412 Tartu info@draftit.ee</small>	Projekteeris	Aro Kivisild	2024	Möötkava	1:200	Lehti	Lehti
	Kontrollis	Mikk Reiter	2024				
				Stadium	Tööprojekt	4	4