


TINGMÄRGID

- Olemasolev
- Kinnistu piir
 - 10 kV õhuliin
 - 0,4 kV õhuliin
 - Sidetrass (ELA SA)
 - Sidekaabel (Tella)
 - Transpordiga seotud kaitsevöönd
 - Maaparandusega seotud kaitsevöönd

TINGMÄRGID

Projekteeritud

- Proj. mastalajaam
- Proj. 10 kV õhuliini rek. (kaetud juhe)
- Proj. õhuliini mast
- Proj. masti tugi
- Proj. masti tõmmis
- Proj. sädevahemik õhuliinil
- Proj. maanduspaisgaldis
- Proj. demonteeritav 10 kV õhuliin
- Proj. demonteeritav mast
- Ol. olev visangu pikkus / proj. visangu pikkus

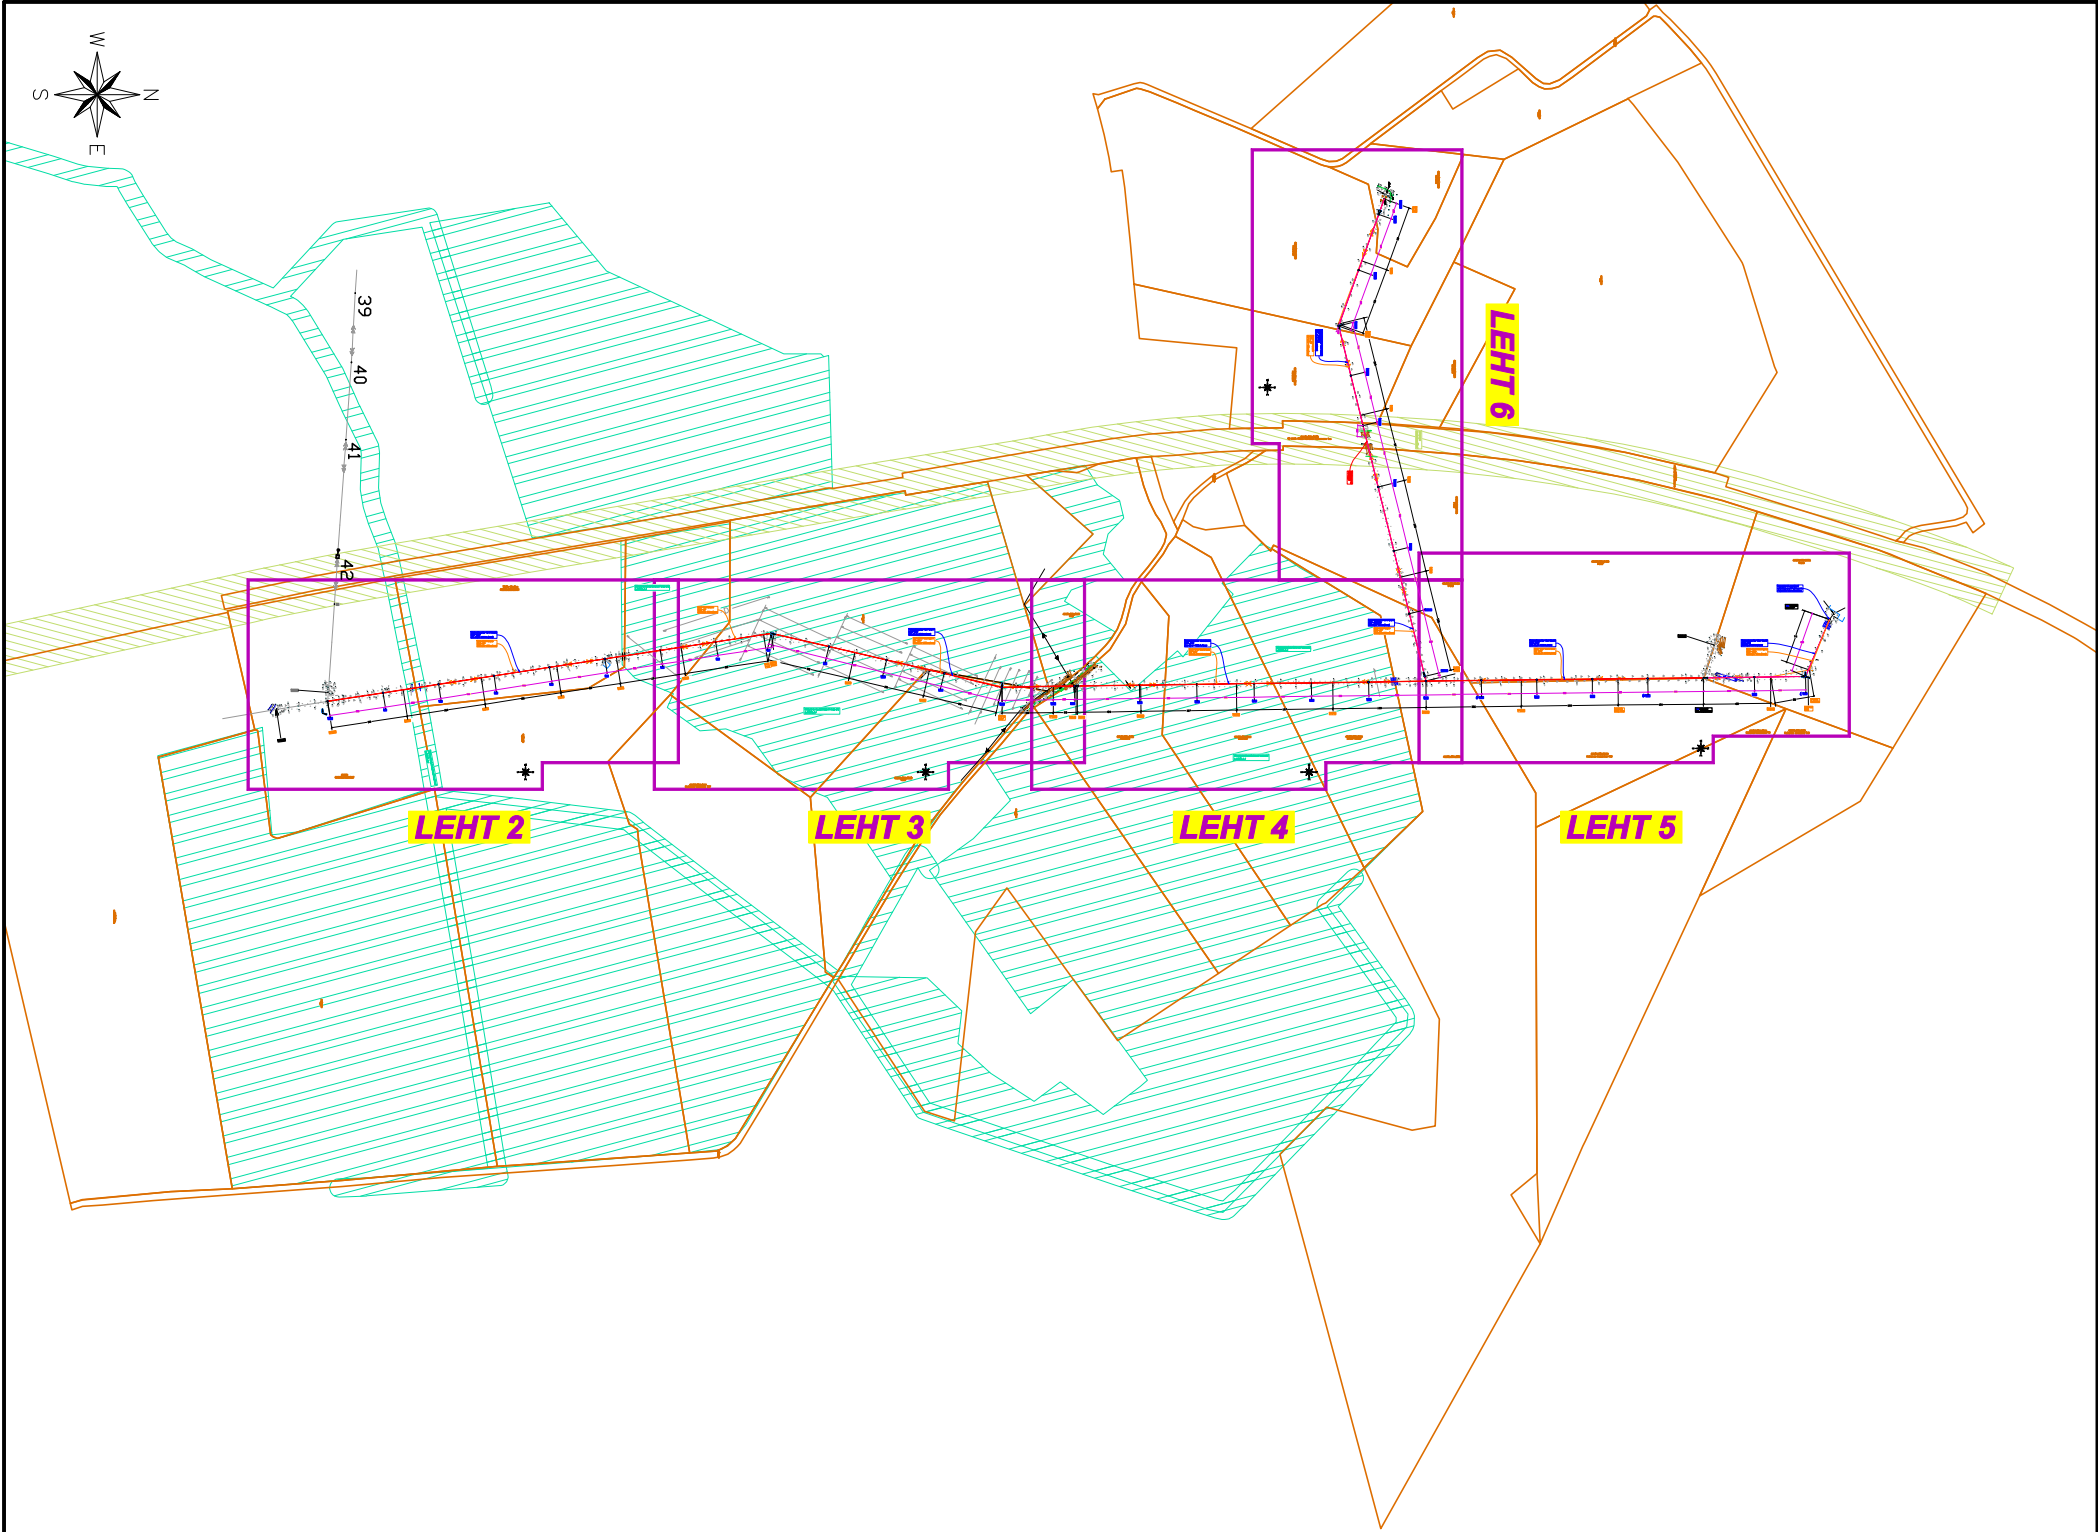

- Märkused:
- Koordinatsaadid riiklikus L-Es197, kõrgused EH2000 süsteemis.
 - Kaasartiklusele pildid on informaatilise tähendusega.
 - Kaasartiklusele pildid saadud Maa-ametist seaduga 22.12.2023

Geodesia 24	Geodesia24 OÜ	Objekt:	LAIKÜLA KESKPRINGE ÕHULIIN
Reg nr: 12135099	Lisensid: 751 MA, EEG000285	Asend:	Lääne maakond, Lääne-Nigula vald, Laiküla
Pärnu mnt 139a, 11317 Tallinn		Töö:	TOPO-GEODEETILINE UURING
info@geodesia24.ee		Joonise nimetus:	MAA-ALA PLAAN TEHNOVÕRKUDEGA
Vastutav geodeet: Märt Lember		Töö nr:	8588-23
Moodustas: Riho Sulg		Stadium:	22.12.2023
		Kuupäev:	1:500
		Leht:	1/4

Projekt:

Martna-Kasari 10 kV õhuliini (Laiküla HL) rekonstrueerimine
Laiküla küla, Lääne-Nigula vald, Lääne maakond

Tellijä:

Elektrilevi OÜ

Joonis:

Asendiplaan

Joonise nr:

JT1096-1

DRAFTIT

DRAFT OÜ
Reg. koode: 1421335
Linnala 3, 50412 Tamm
info@draft.ee

Projekteeris

Mikk Reiter

Tel. 5348 2352

Kontrollis

Aro Kivisild

Mõõtkava

1:10000

Leht

Lehti

Stadium

Tööprojekt

1

6