



RAUDTEEDE PLAAN M1:500

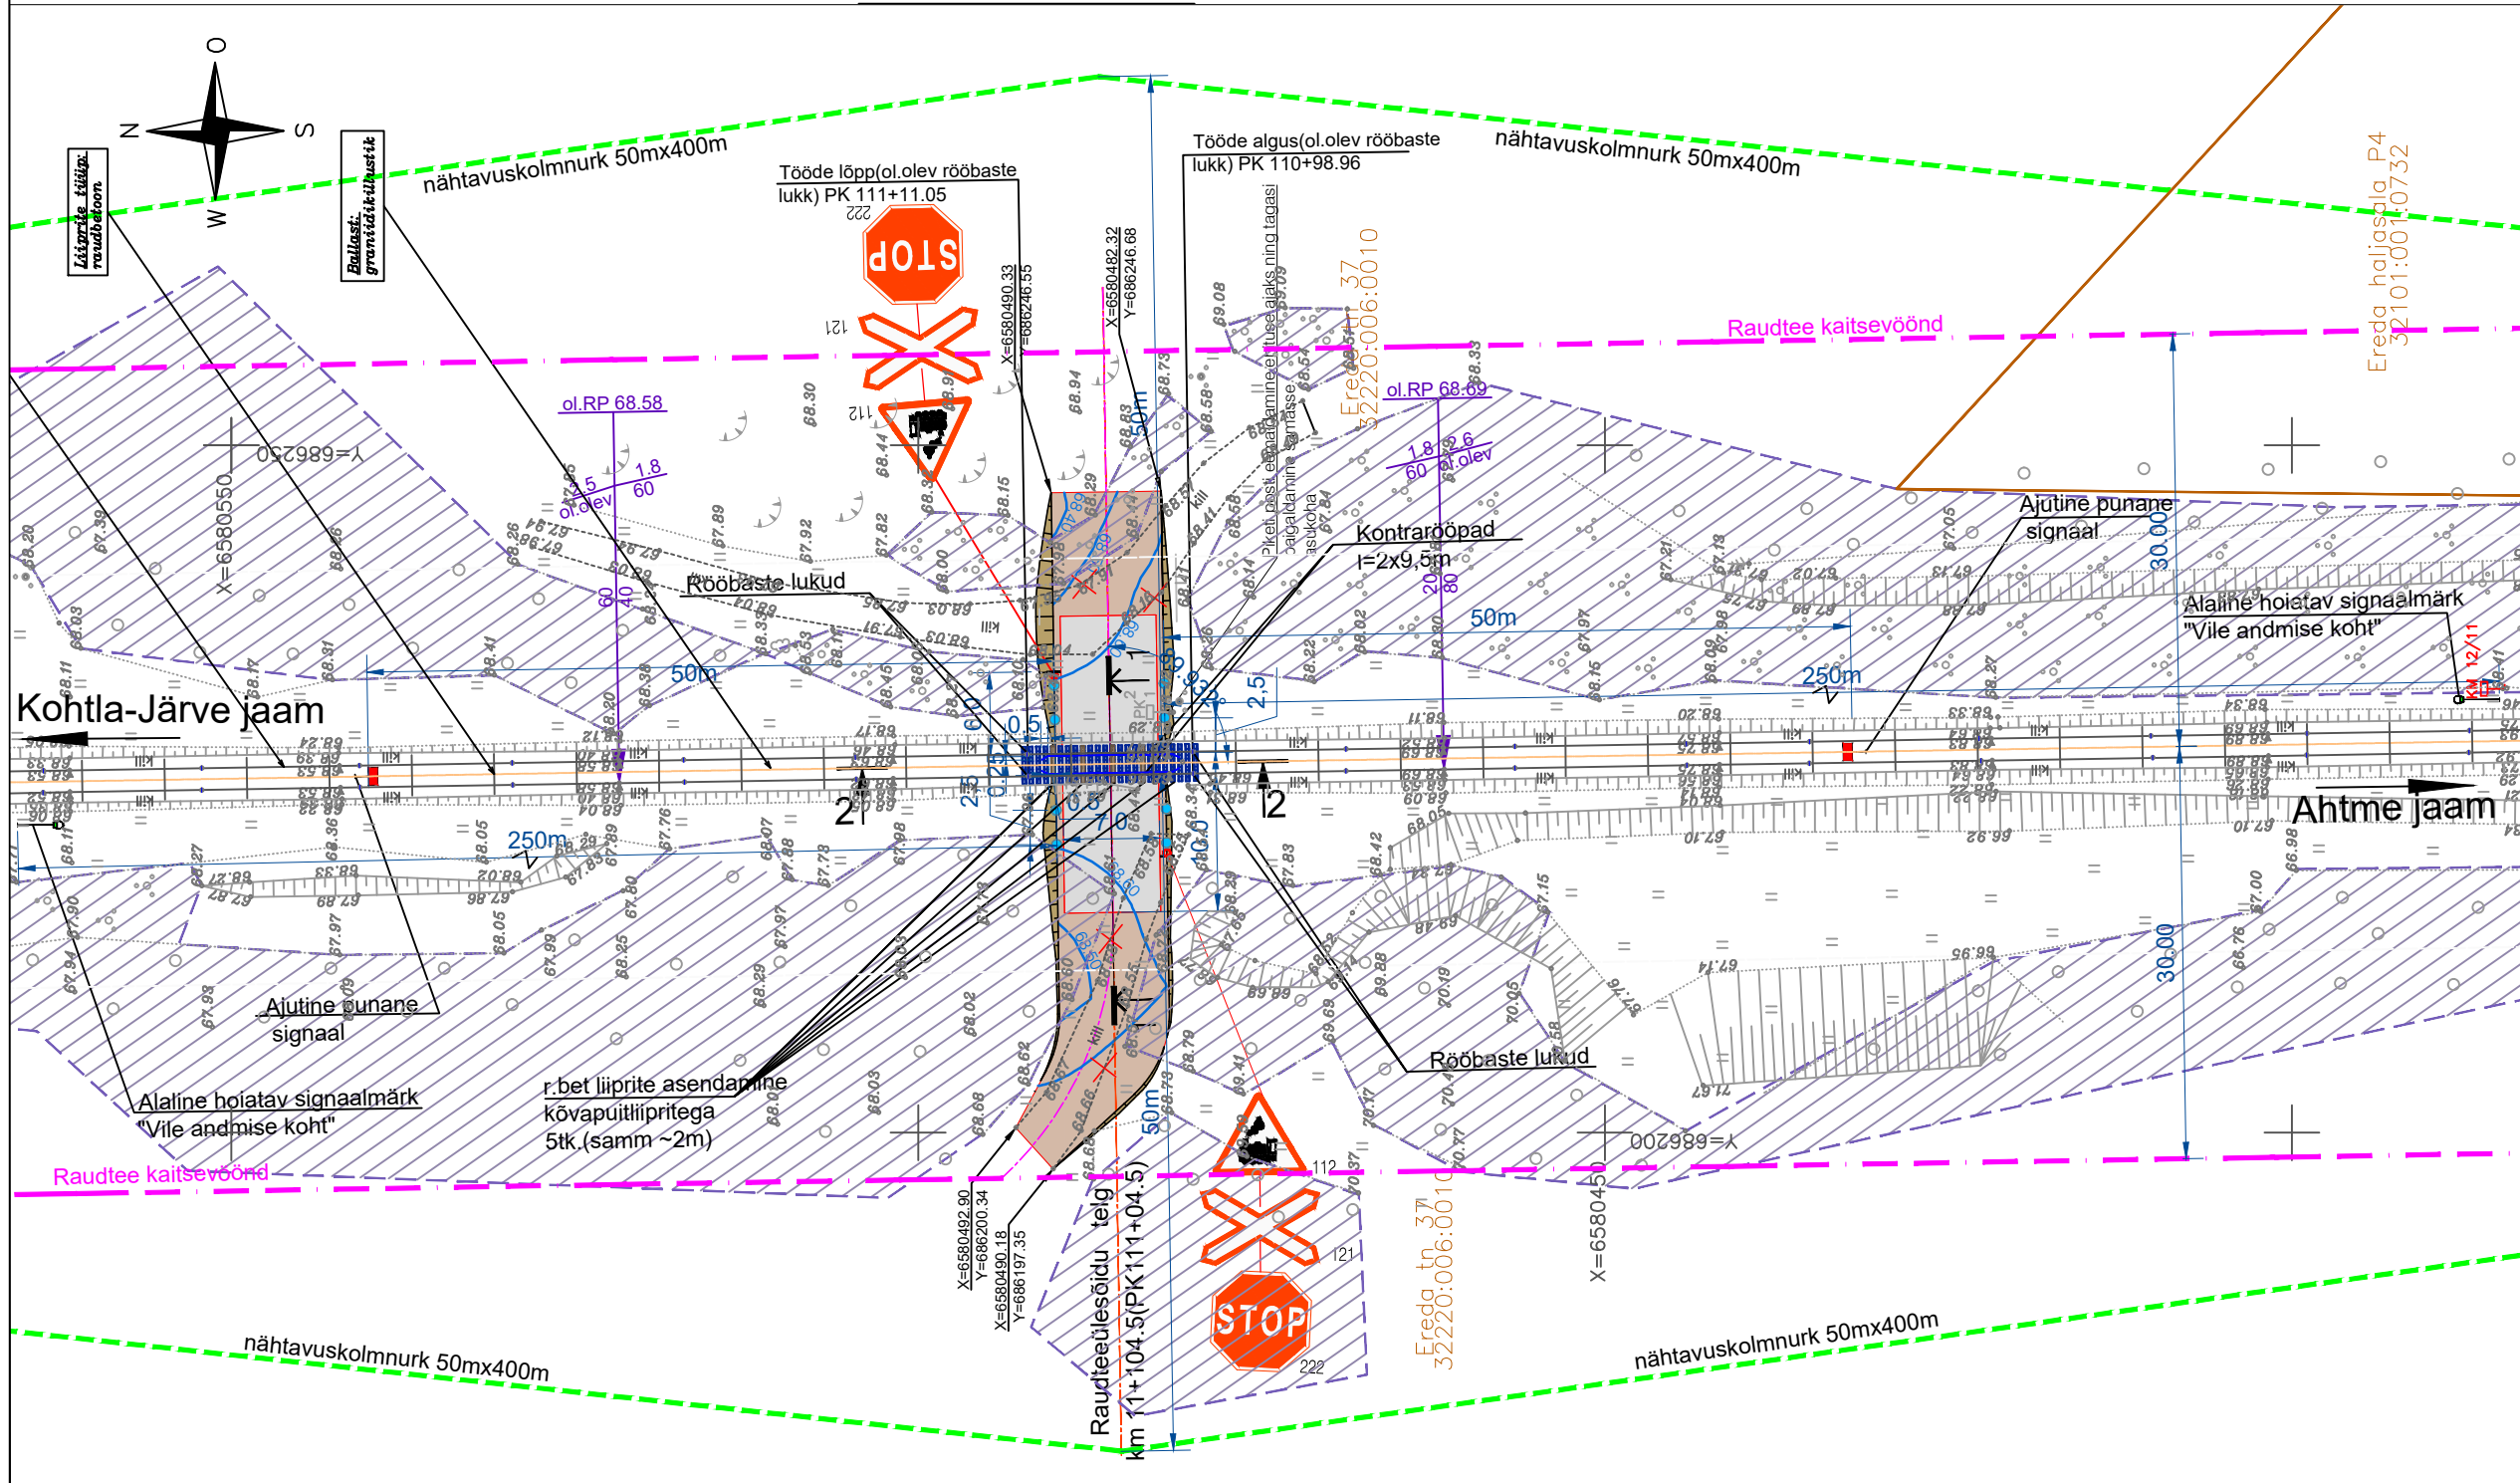

ÜLESÕIDUKOHA PLAAN M1:200

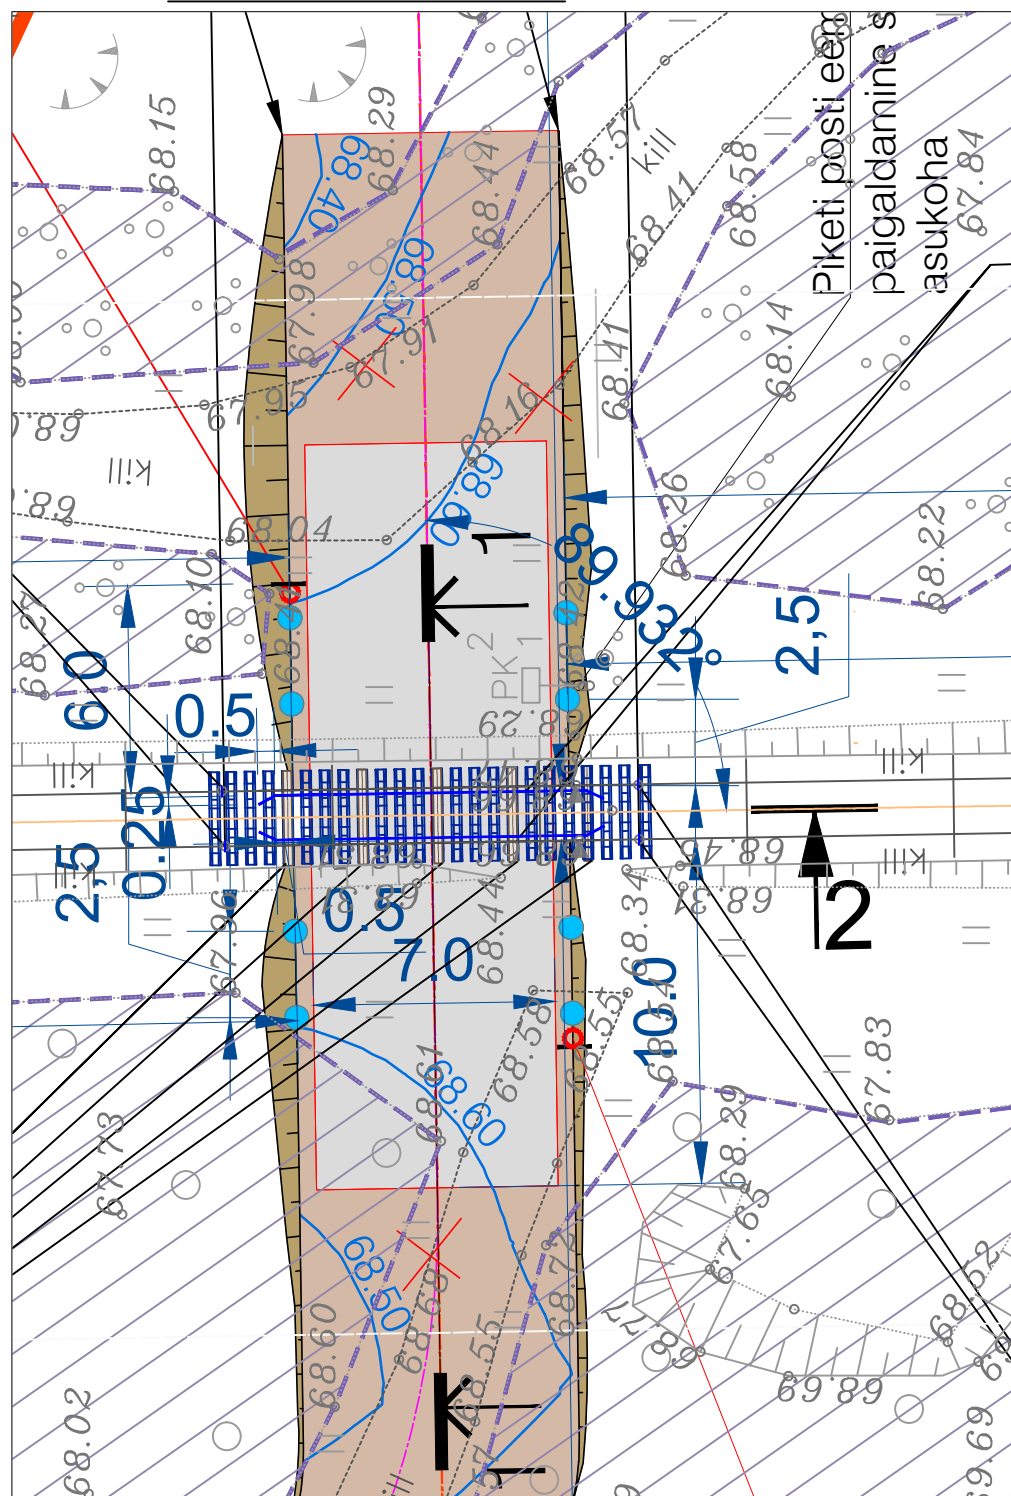

TINGMÄRGID

- Katastripiir
- Olemasolev raudtee
- Olemasolevad rööbaste lukud
- Olemasolevad raudbetoonliiprid
- Projekteeritud puitliiprid
- Projekteeritud kontrarööpad
- Projekteeritud liiklusemärgi post
- Projekteeritud tähispost
- Projekteeritud sõidutee asfaltbetoonkatend Tüüp 1
- Projekteeritud killustikkatend Tüüp 2
- Projekteeritud kate kohalikust materjalist
- Raadamine

GEOALUS		KOOSTAJA: Osatühing Ida-Viru GEO			TÖÖ NR.2741-08-23		MÕÕDISTATUD: 08.2023	
Punkide koordinaadid on L-EST97 süsteemis ja kõrgused EH2000 kõrgussüsteemis								
TÖÖ NR		OBJEKTI NR	STADIUM	PROJEKTI OSA - JOONISE NR	MÕÕTKAVA / FORMAAT	PROJEKTIJUHT	Anna Nikulnikova	
23420-0009		00	PP	TR-4-01	1:500/A3	INSENER	Tatjana Sõssojeva	
TÖÖ NIMETUS								
Tehnoloogilise raudteeülesõidukoha projekteerimine								
ADDRESS						23.10.2023		
Kohtla-Järve linna Sompä linnaossa, Ereda tn 37 kinnistu.								
JOONISE NIMETUS						234200009_PP_TR-4-01_raudtee-plaan.dwg		
Raudtee plaan						SWECO Projekt AS Tel +372 674 4000 sweco@sweco.ee		
						