



Element toodetakse 1 korda / Element is produced 1 time.


CUL-0005 (VAADE VORMI) / CUL-0005 (VIEW INTO THE FORMWORK)

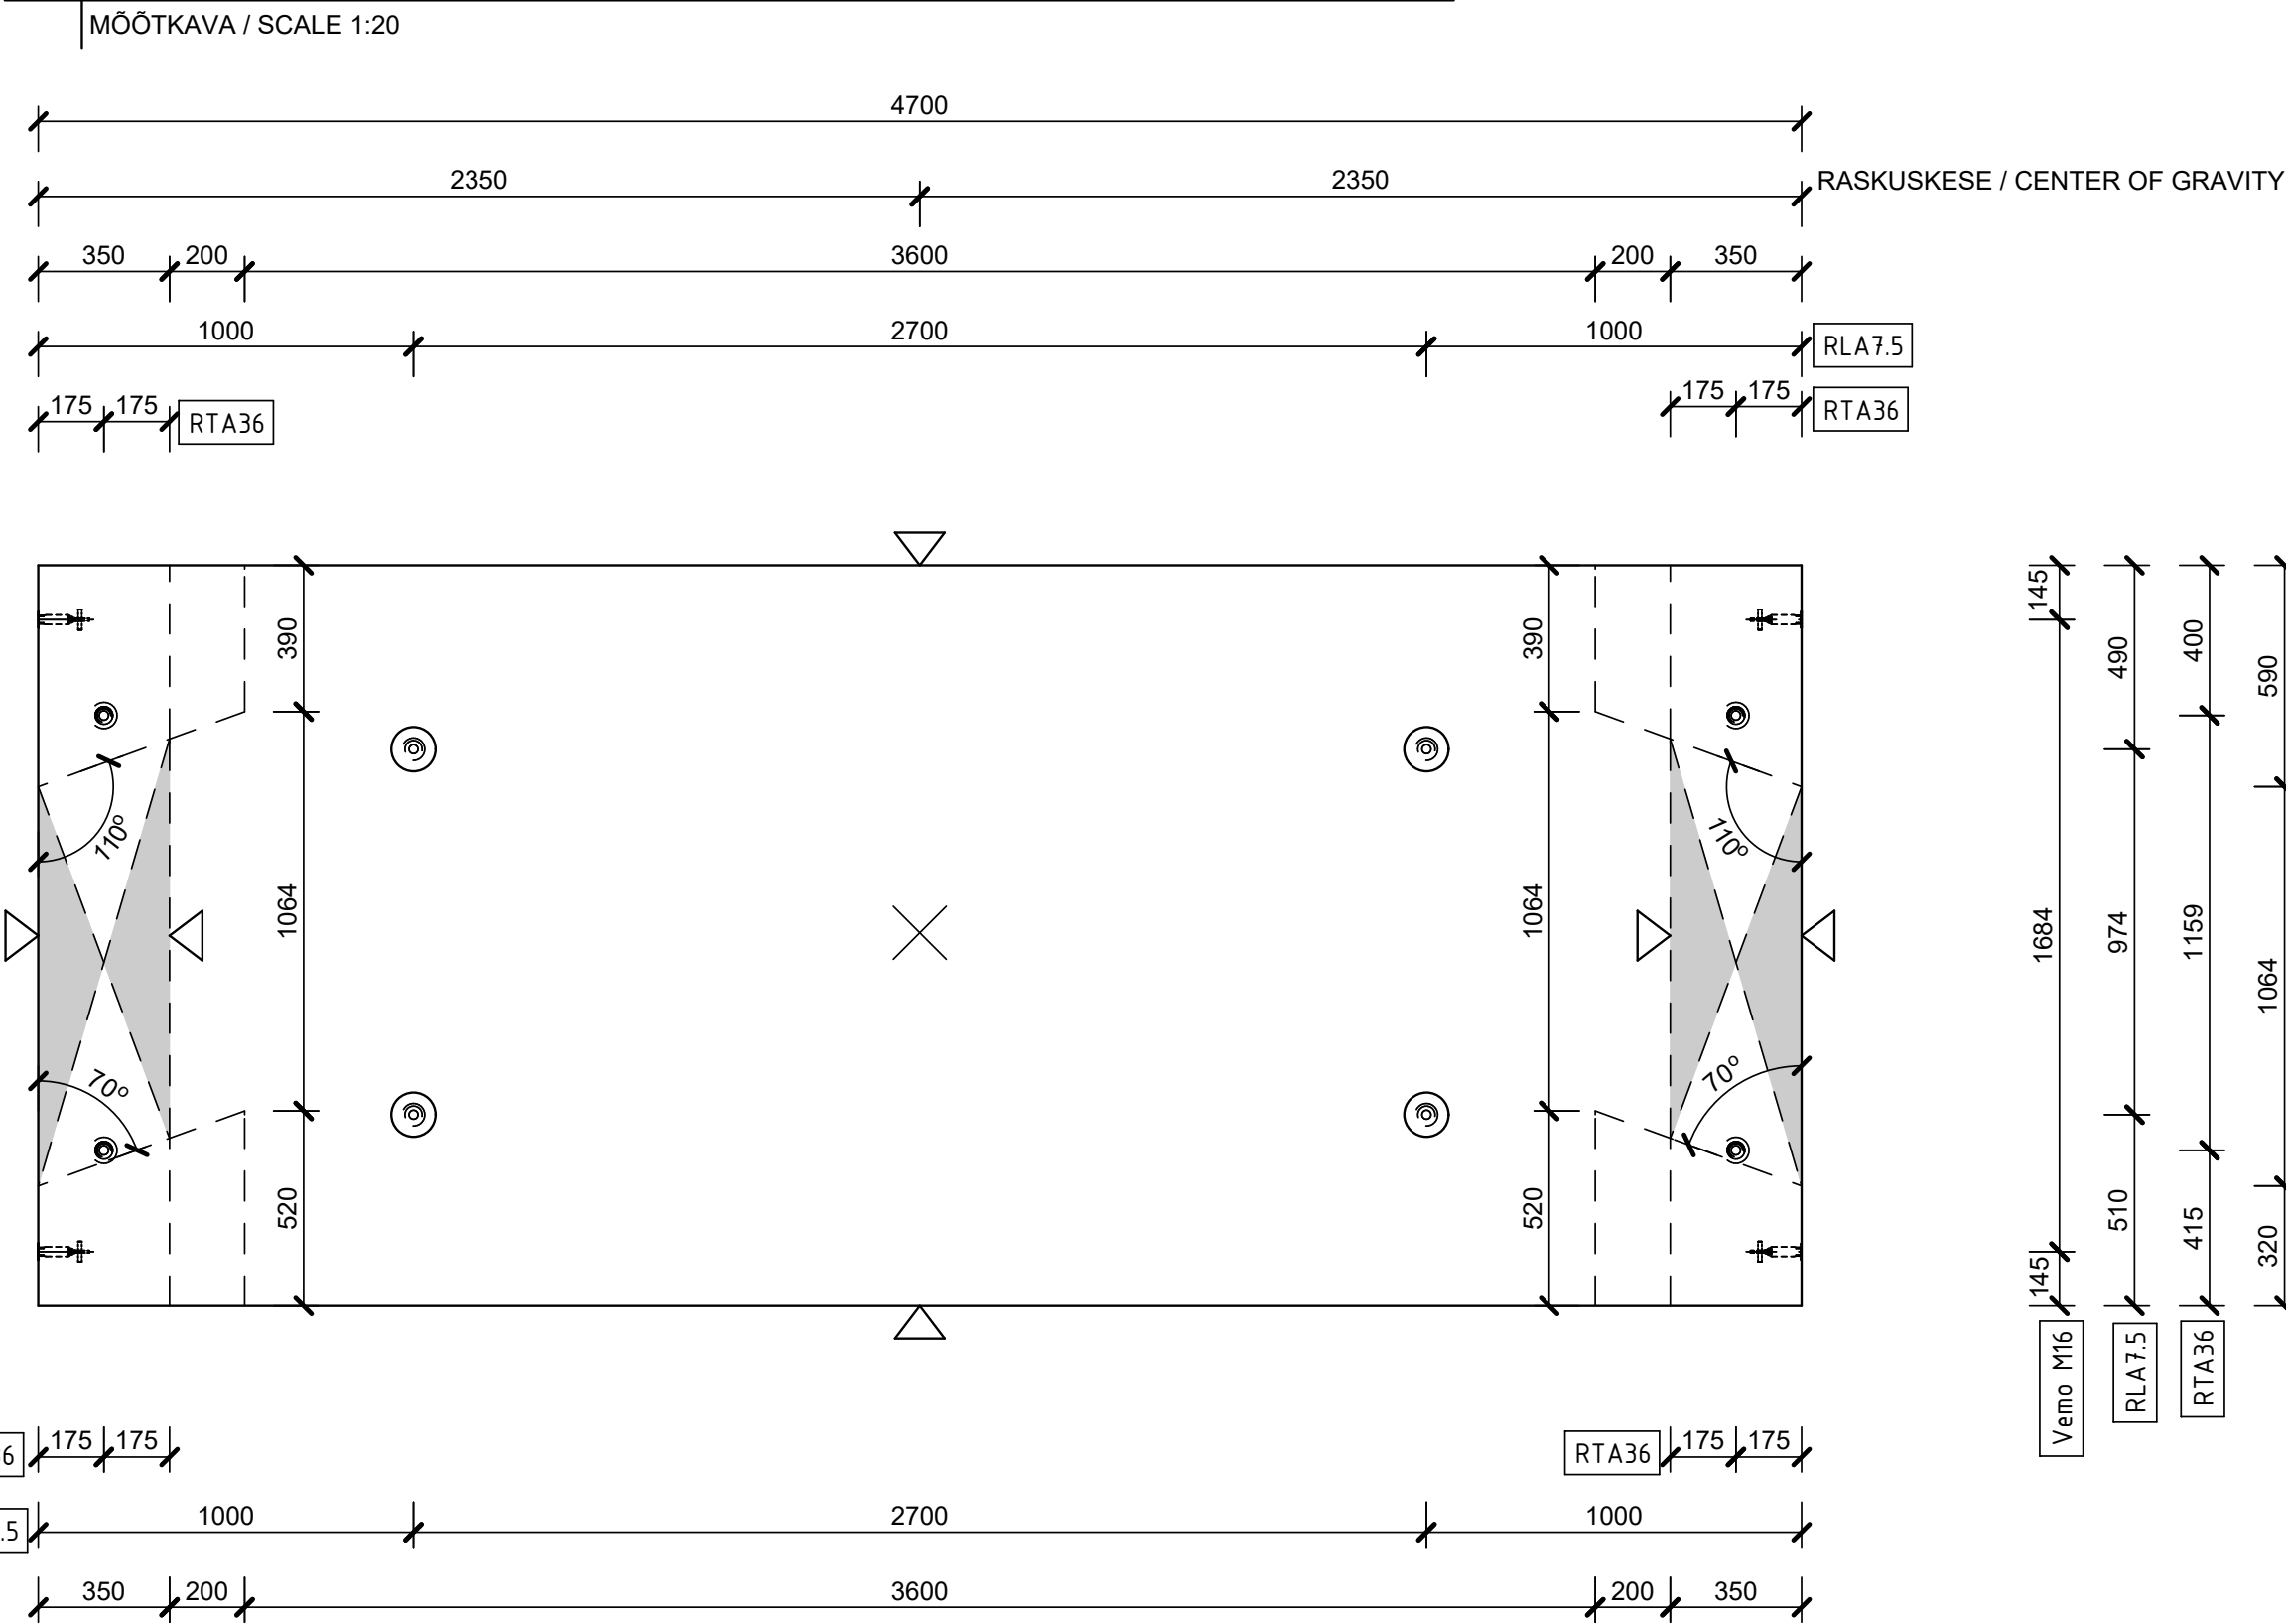


ISO

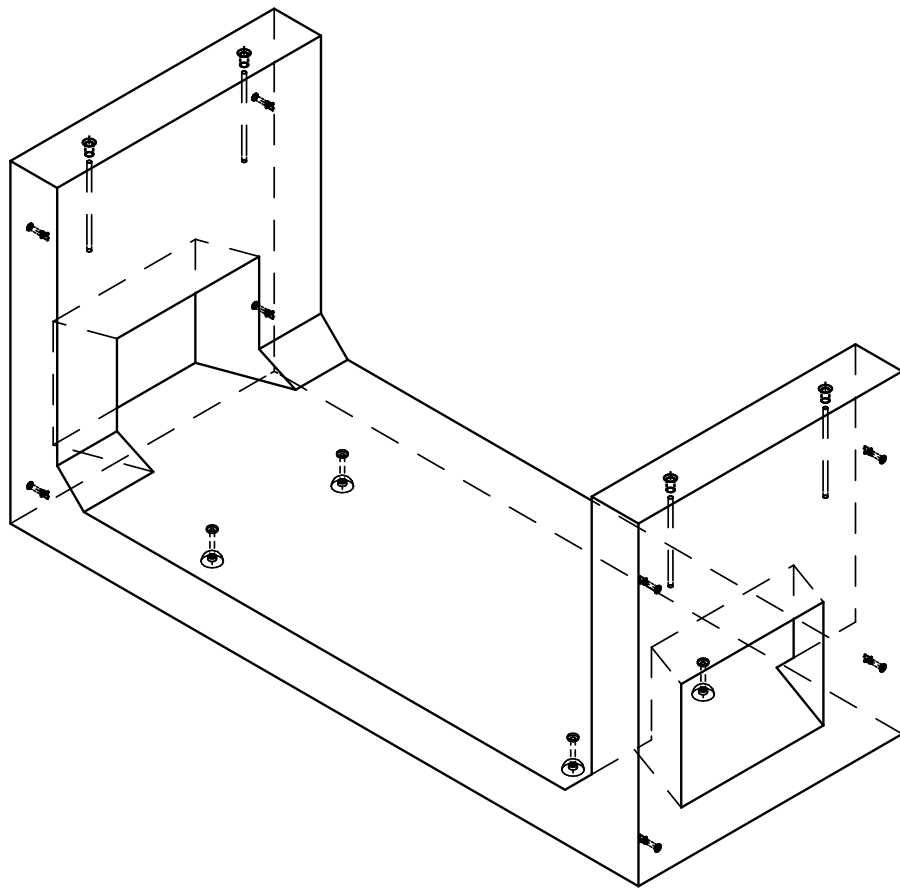


VAADE VASAKULT CUL-0005 / LEFT SIDE VIEW CUL-0005

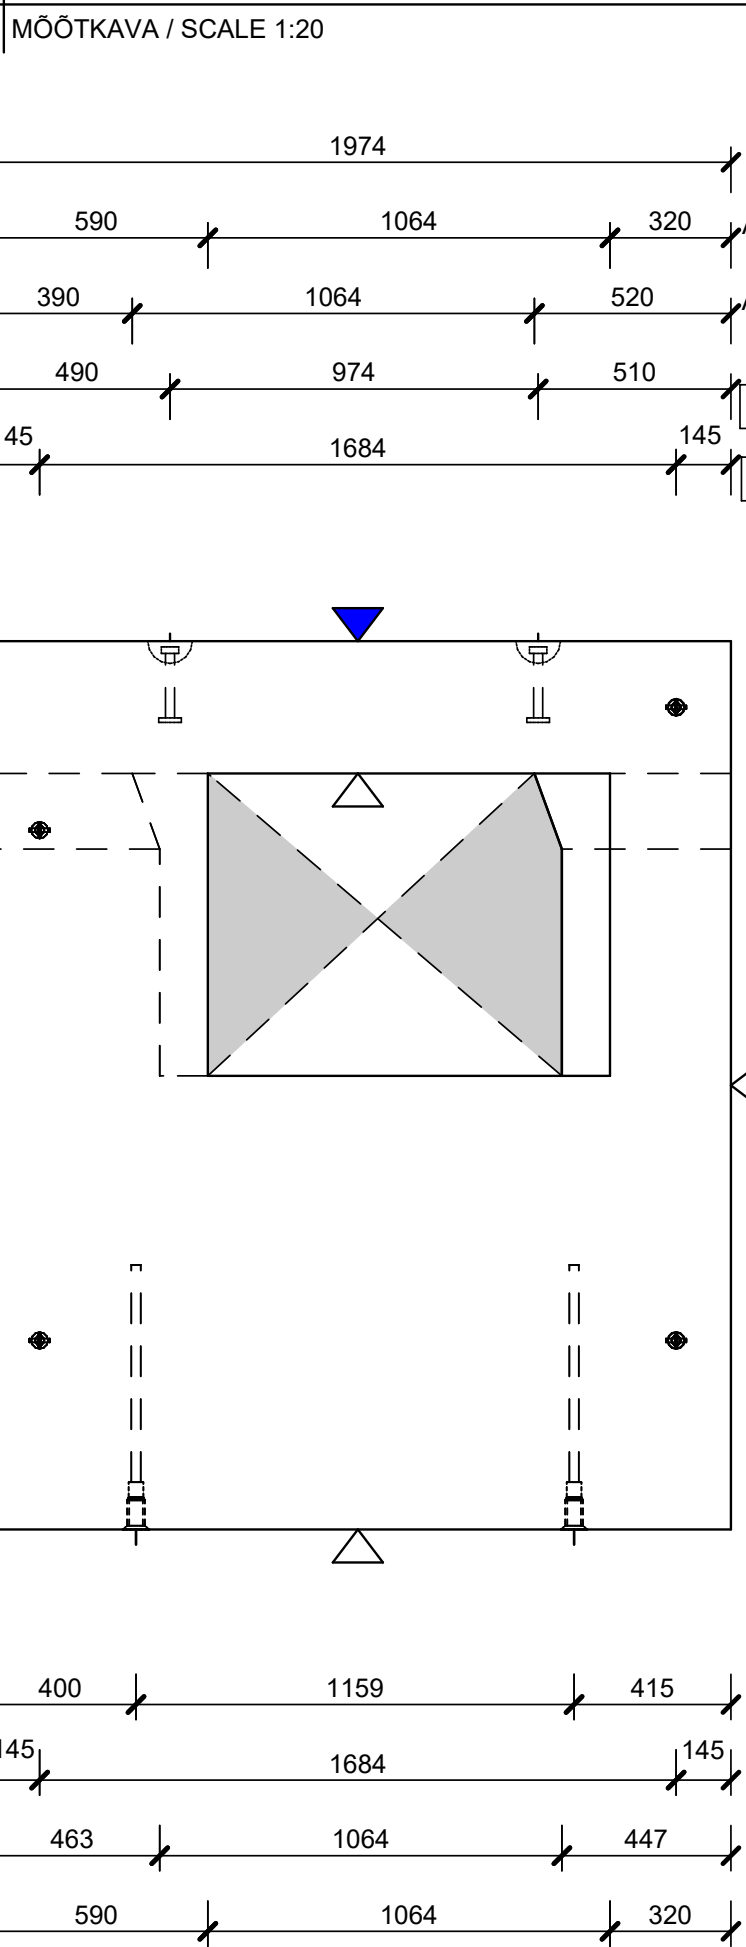

EESTVAADE CUL-0005 / FRONT VIEW CUL-0005

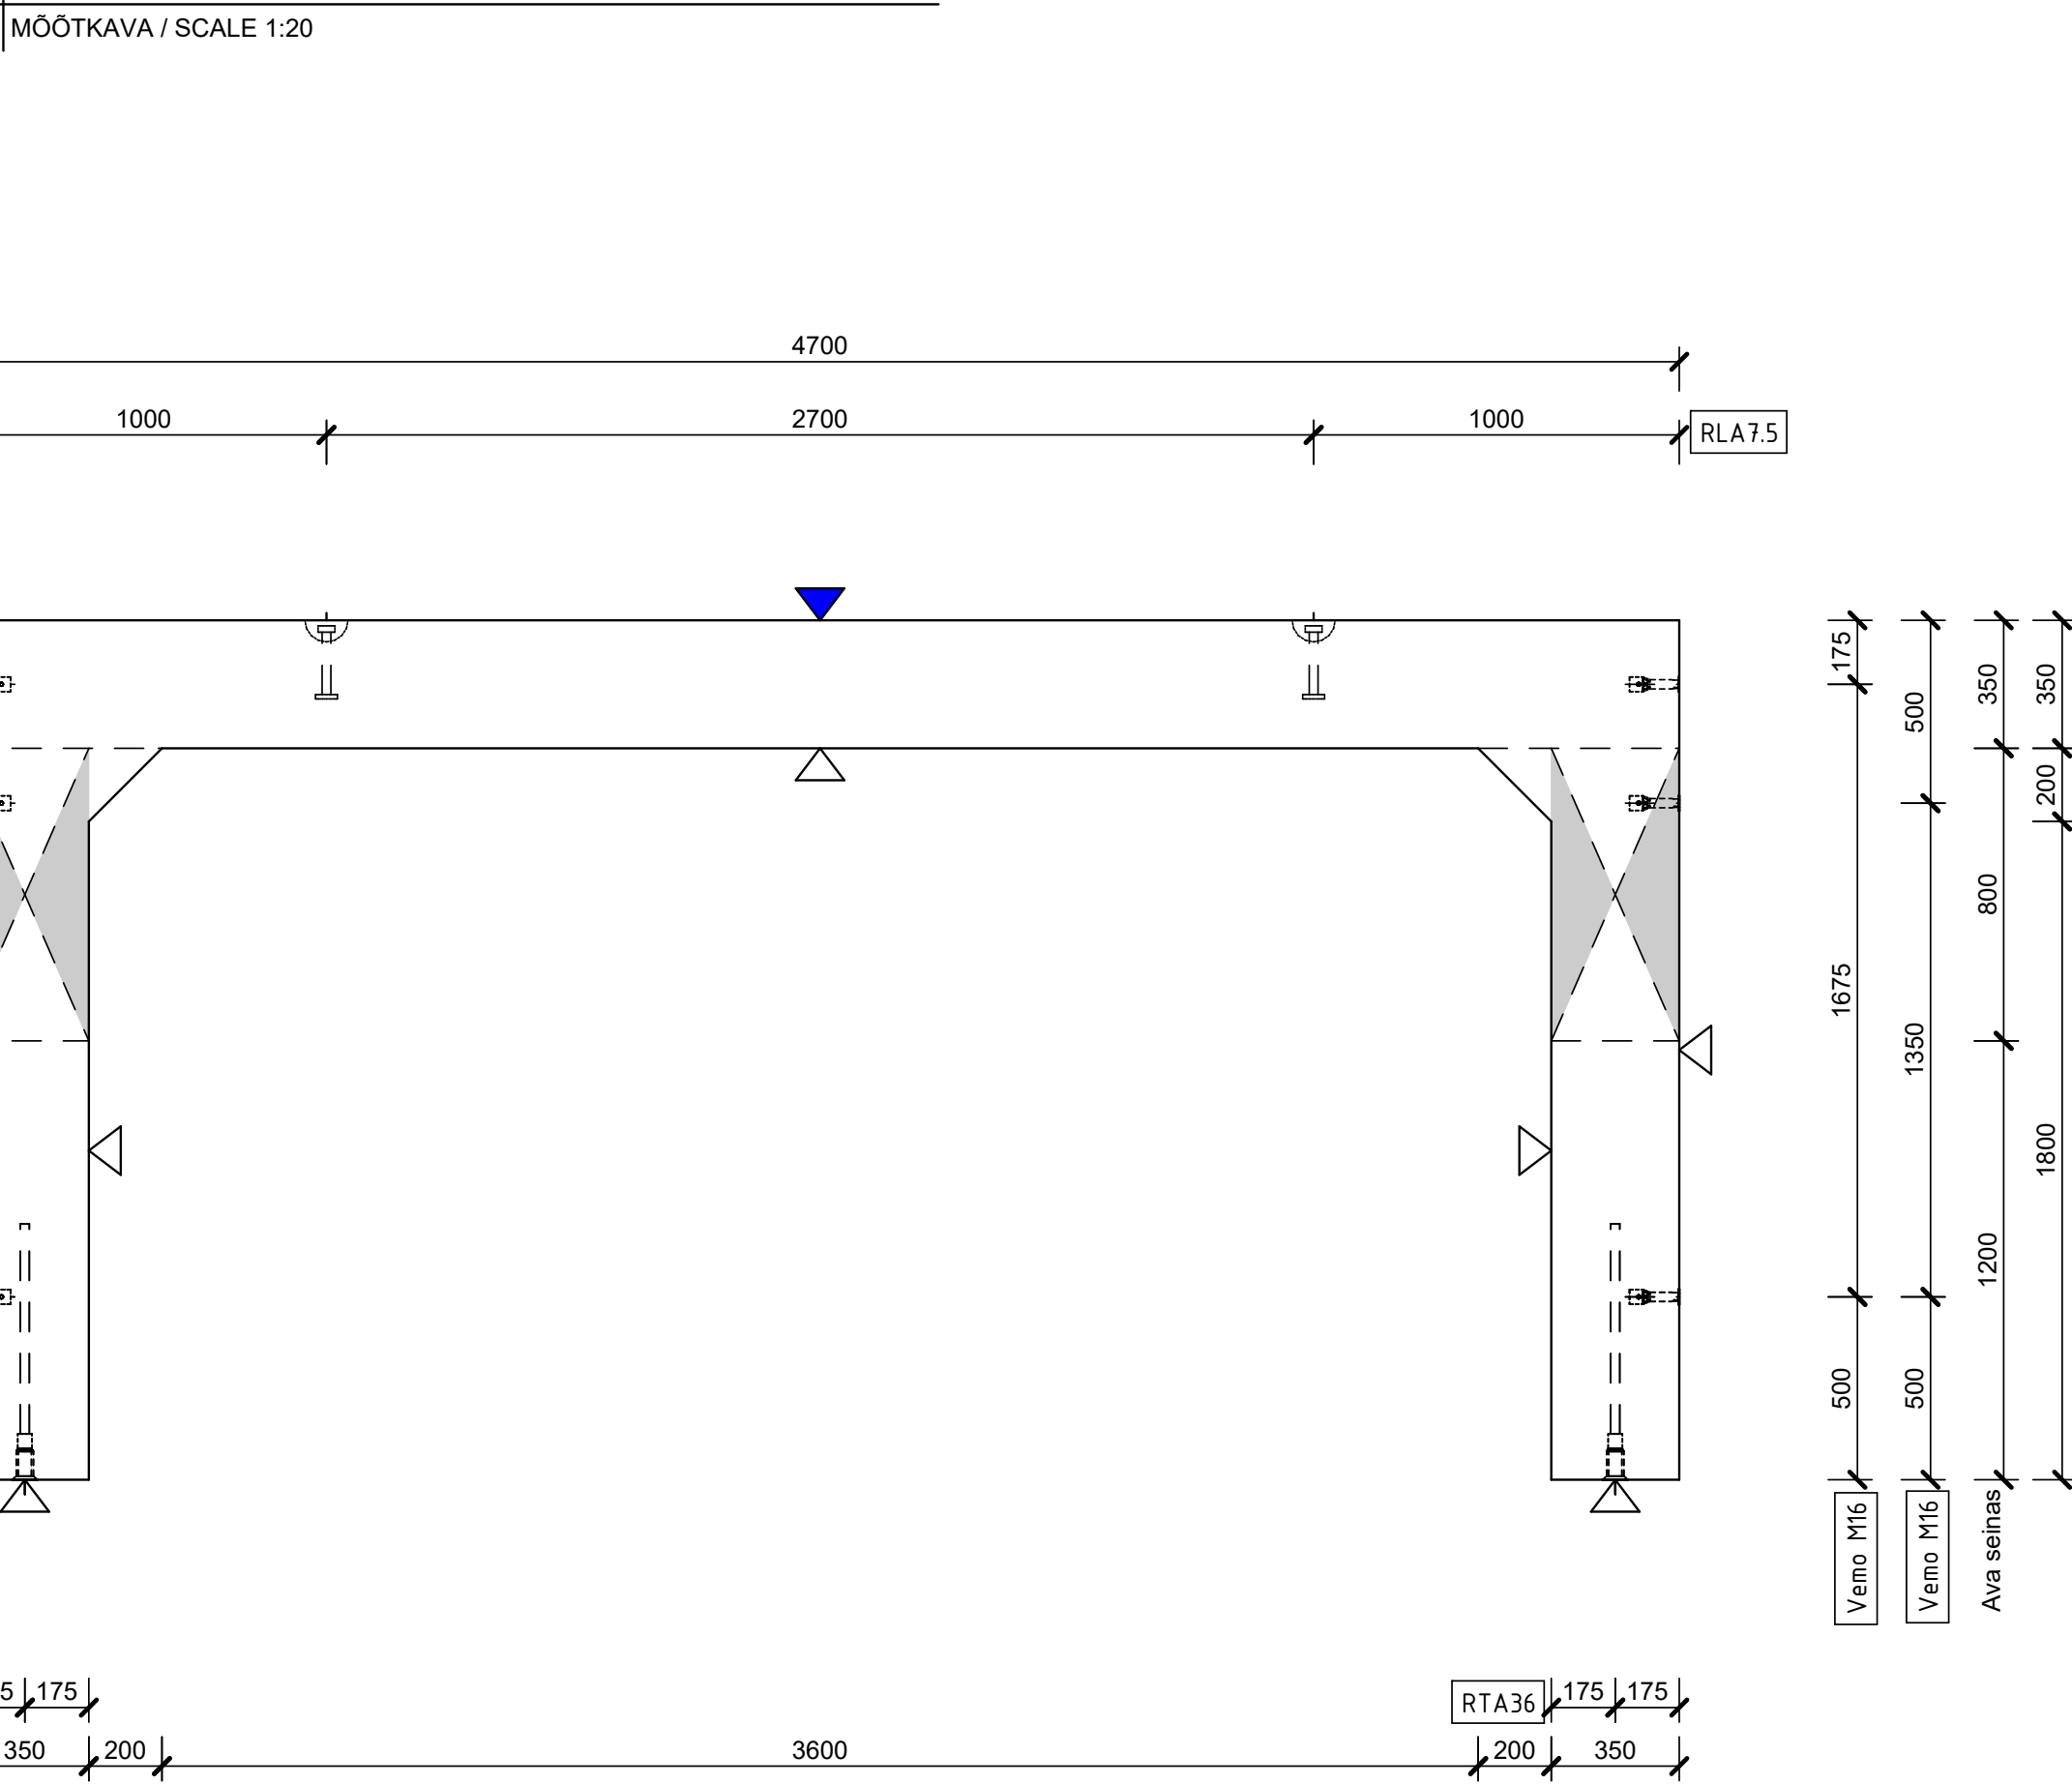

VAADE PAREMALT CUL-0005 / RIGHT SIDE VIEW CUL-0005

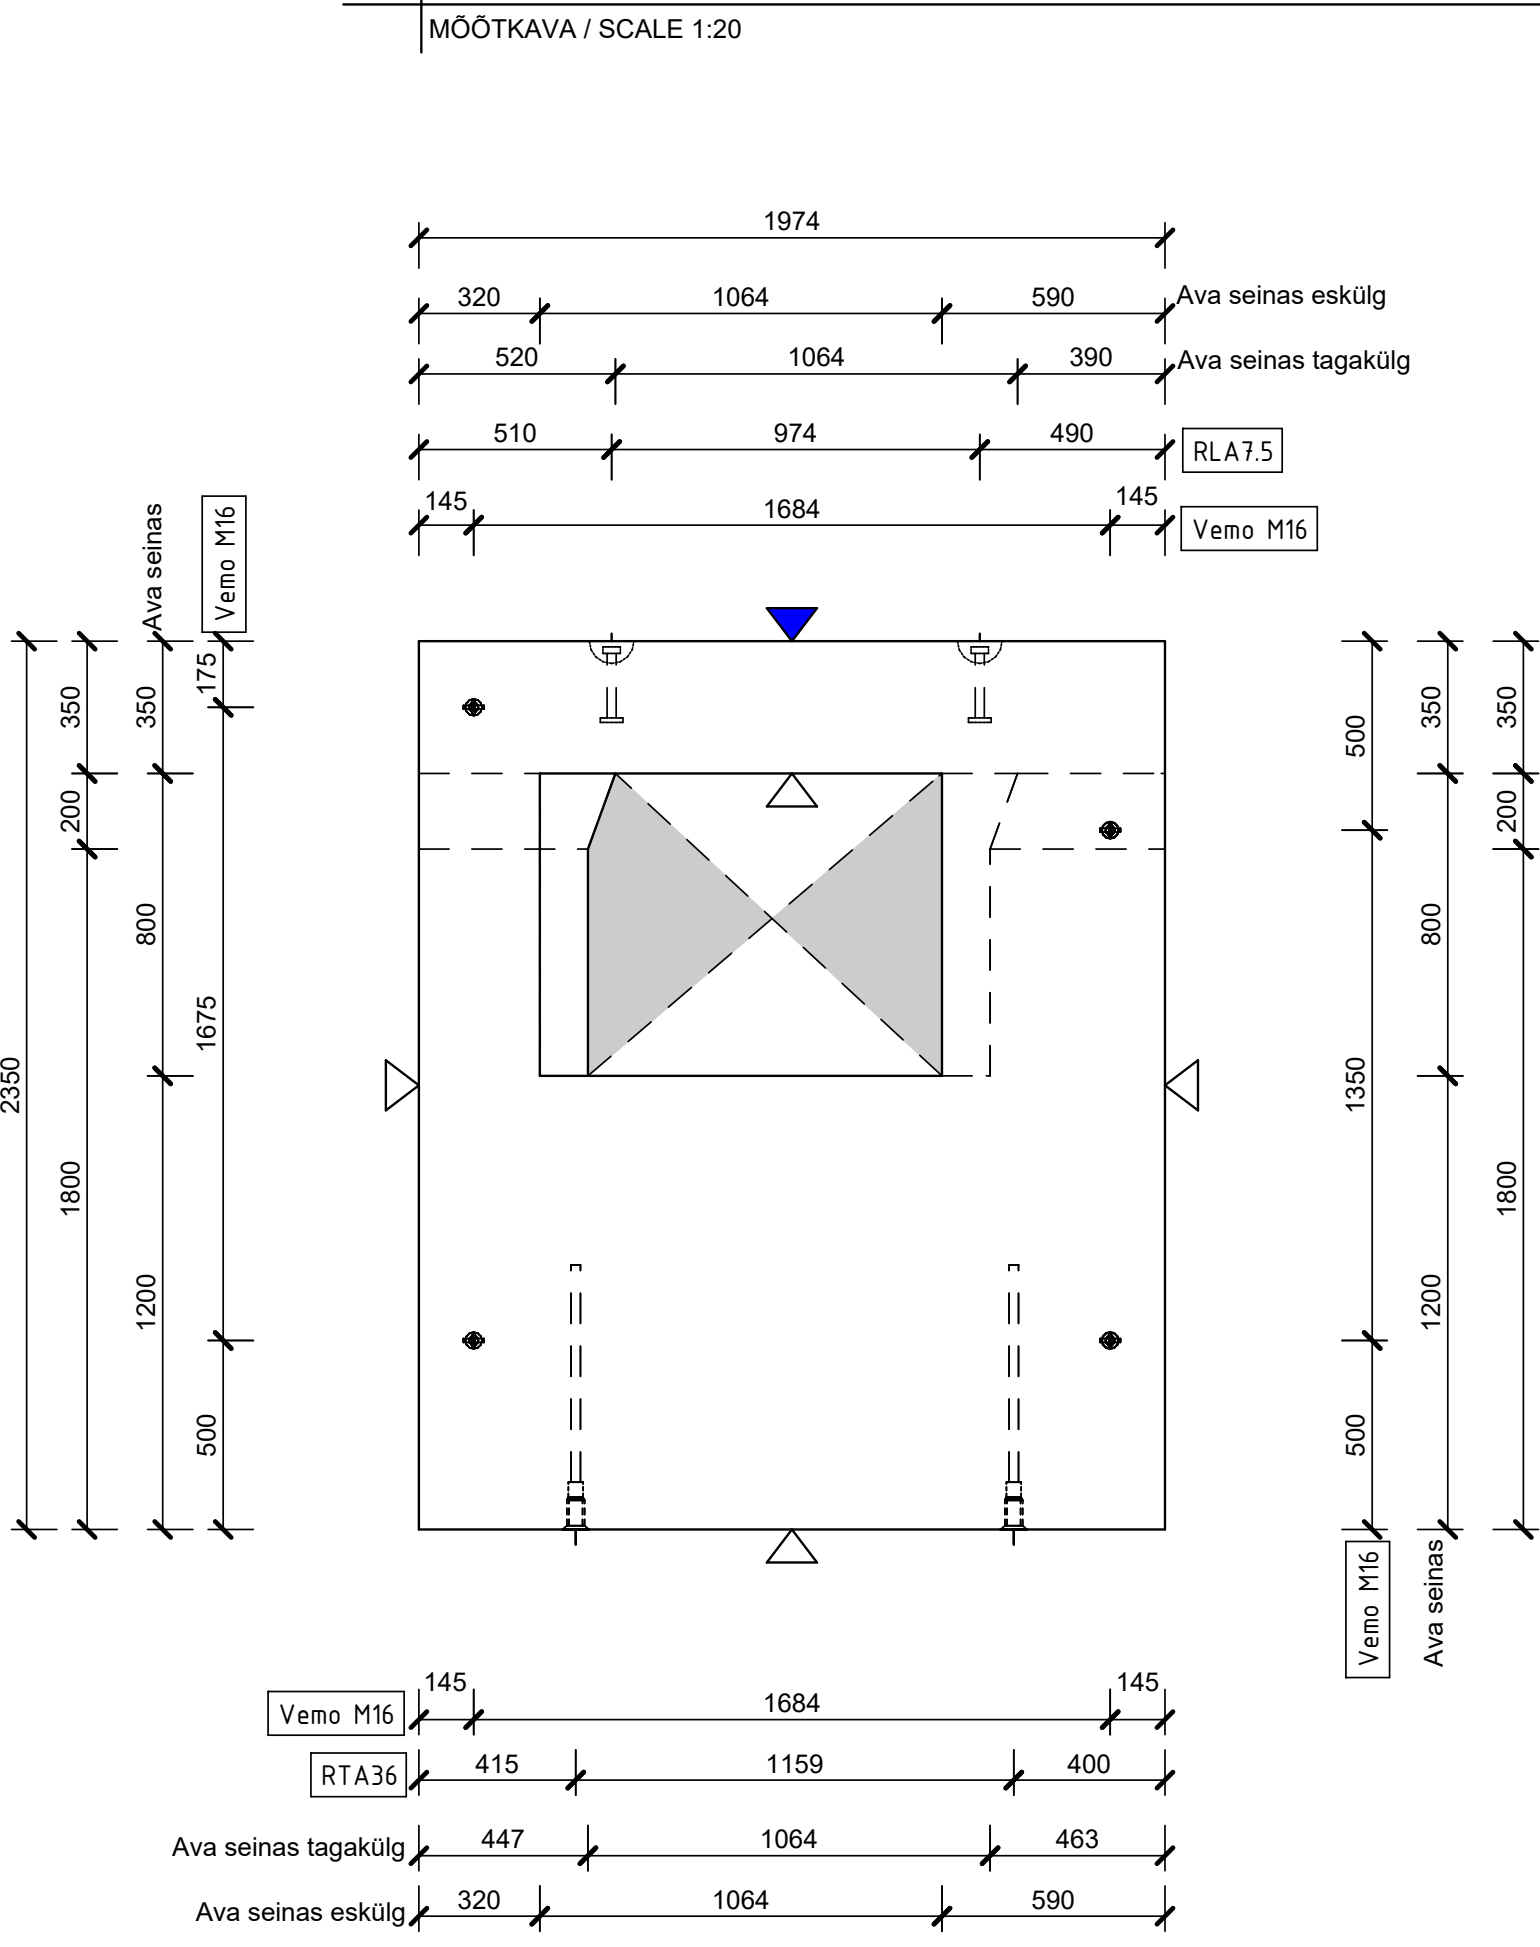

Taridetailide paigaldamine ja käitlemine vastavalt tootja juhistele / Installation of embedded parts according to the manufacturer's instructions.

Taridetailide spetsifikatsioon / Schedule



| Pis.     | Märkus   | tk. |
|----------|--|-----|
| RL A7.5  | Tõsteankur RL A7.5 - 200, tõstevõimsus 75,0 kN | 4   |
| RTA36    | Tõsteankur RTA 36x690, tõstevõimsus 63,0 kN    | 4   |
| Vemo M16 | Kinnituskur Vemo 1036-G-V M16 x 70             | 8   |

|                       |                      |                                     |               |
|-----------------------|----------------------|-------------------------------------|---------------|
| Element:              |                      | Kogus, tk                           |               |
| CUL-0005              |                      | 1x                                  |               |
| Maht:                 | 5.455 m <sup>3</sup> | Kaal:                               | 13.649 t      |
| Betonitugevusklass:   | C35/45               | Nimikaitsekiht c <sub>s</sub> [mm]  |               |
|                       |                      | külg                                | üleval        |
|                       |                      | 50 mm                               | 50 mm         |
| Armatuurterase klass: | B500B                | Lubatud halve δ <sub>90%</sub> [mm] |               |
|                       |                      | allpool                             |               |
|                       |                      | 50 mm                               | 10 mm         |
|                       |                      | Keskkonnaklass:                     | XC1, XD1, XF3 |



| BETOOMI PINNAD |          |         |
|----------------|----------|---------|
| SÜMBOL         | VALUPIND | RAKETIS |
|                | ▼        | ▽       |

| |
|---|
| Kasutaja / User |  | Kasutaja / User | Kasutaja / User 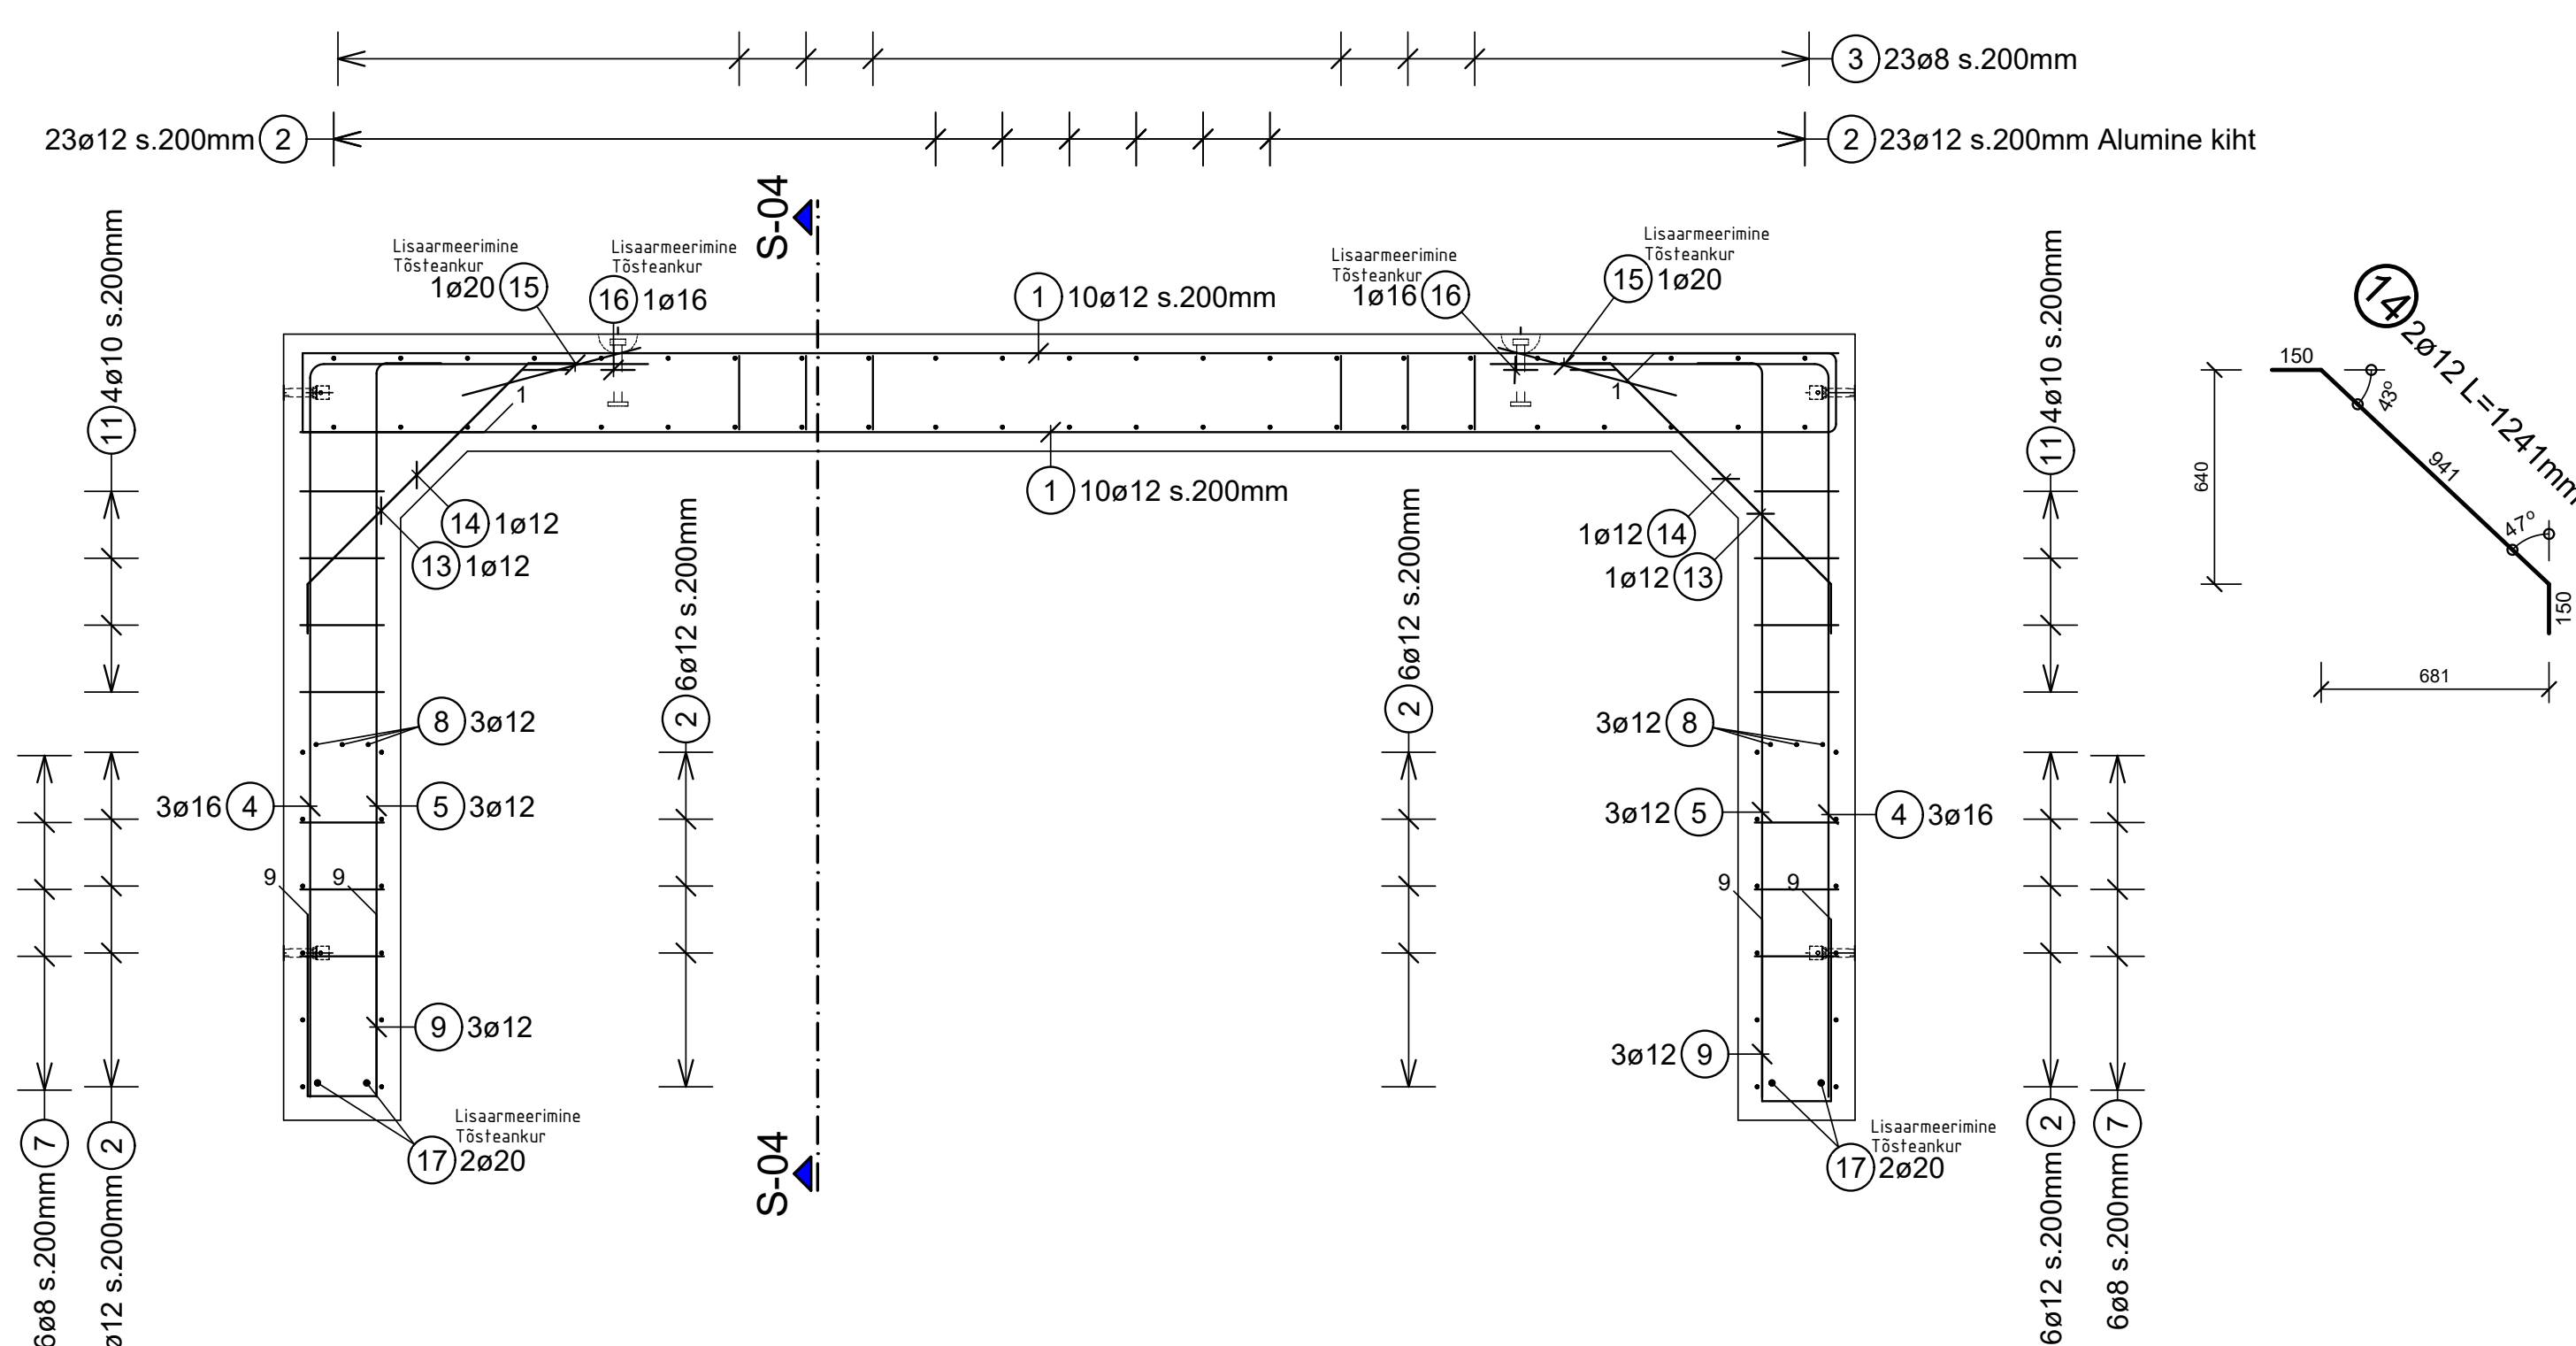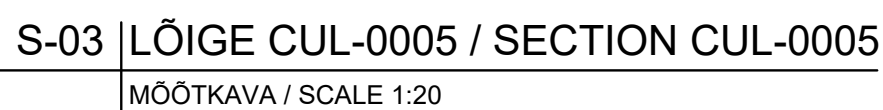

|      |                                   |
|------|-----------------------------------|
| S-04 | LÕIGE CUL-0005 / SECTION CUL-0005 |
|      | MÕÕTKAVA / SCALE 1:20             |

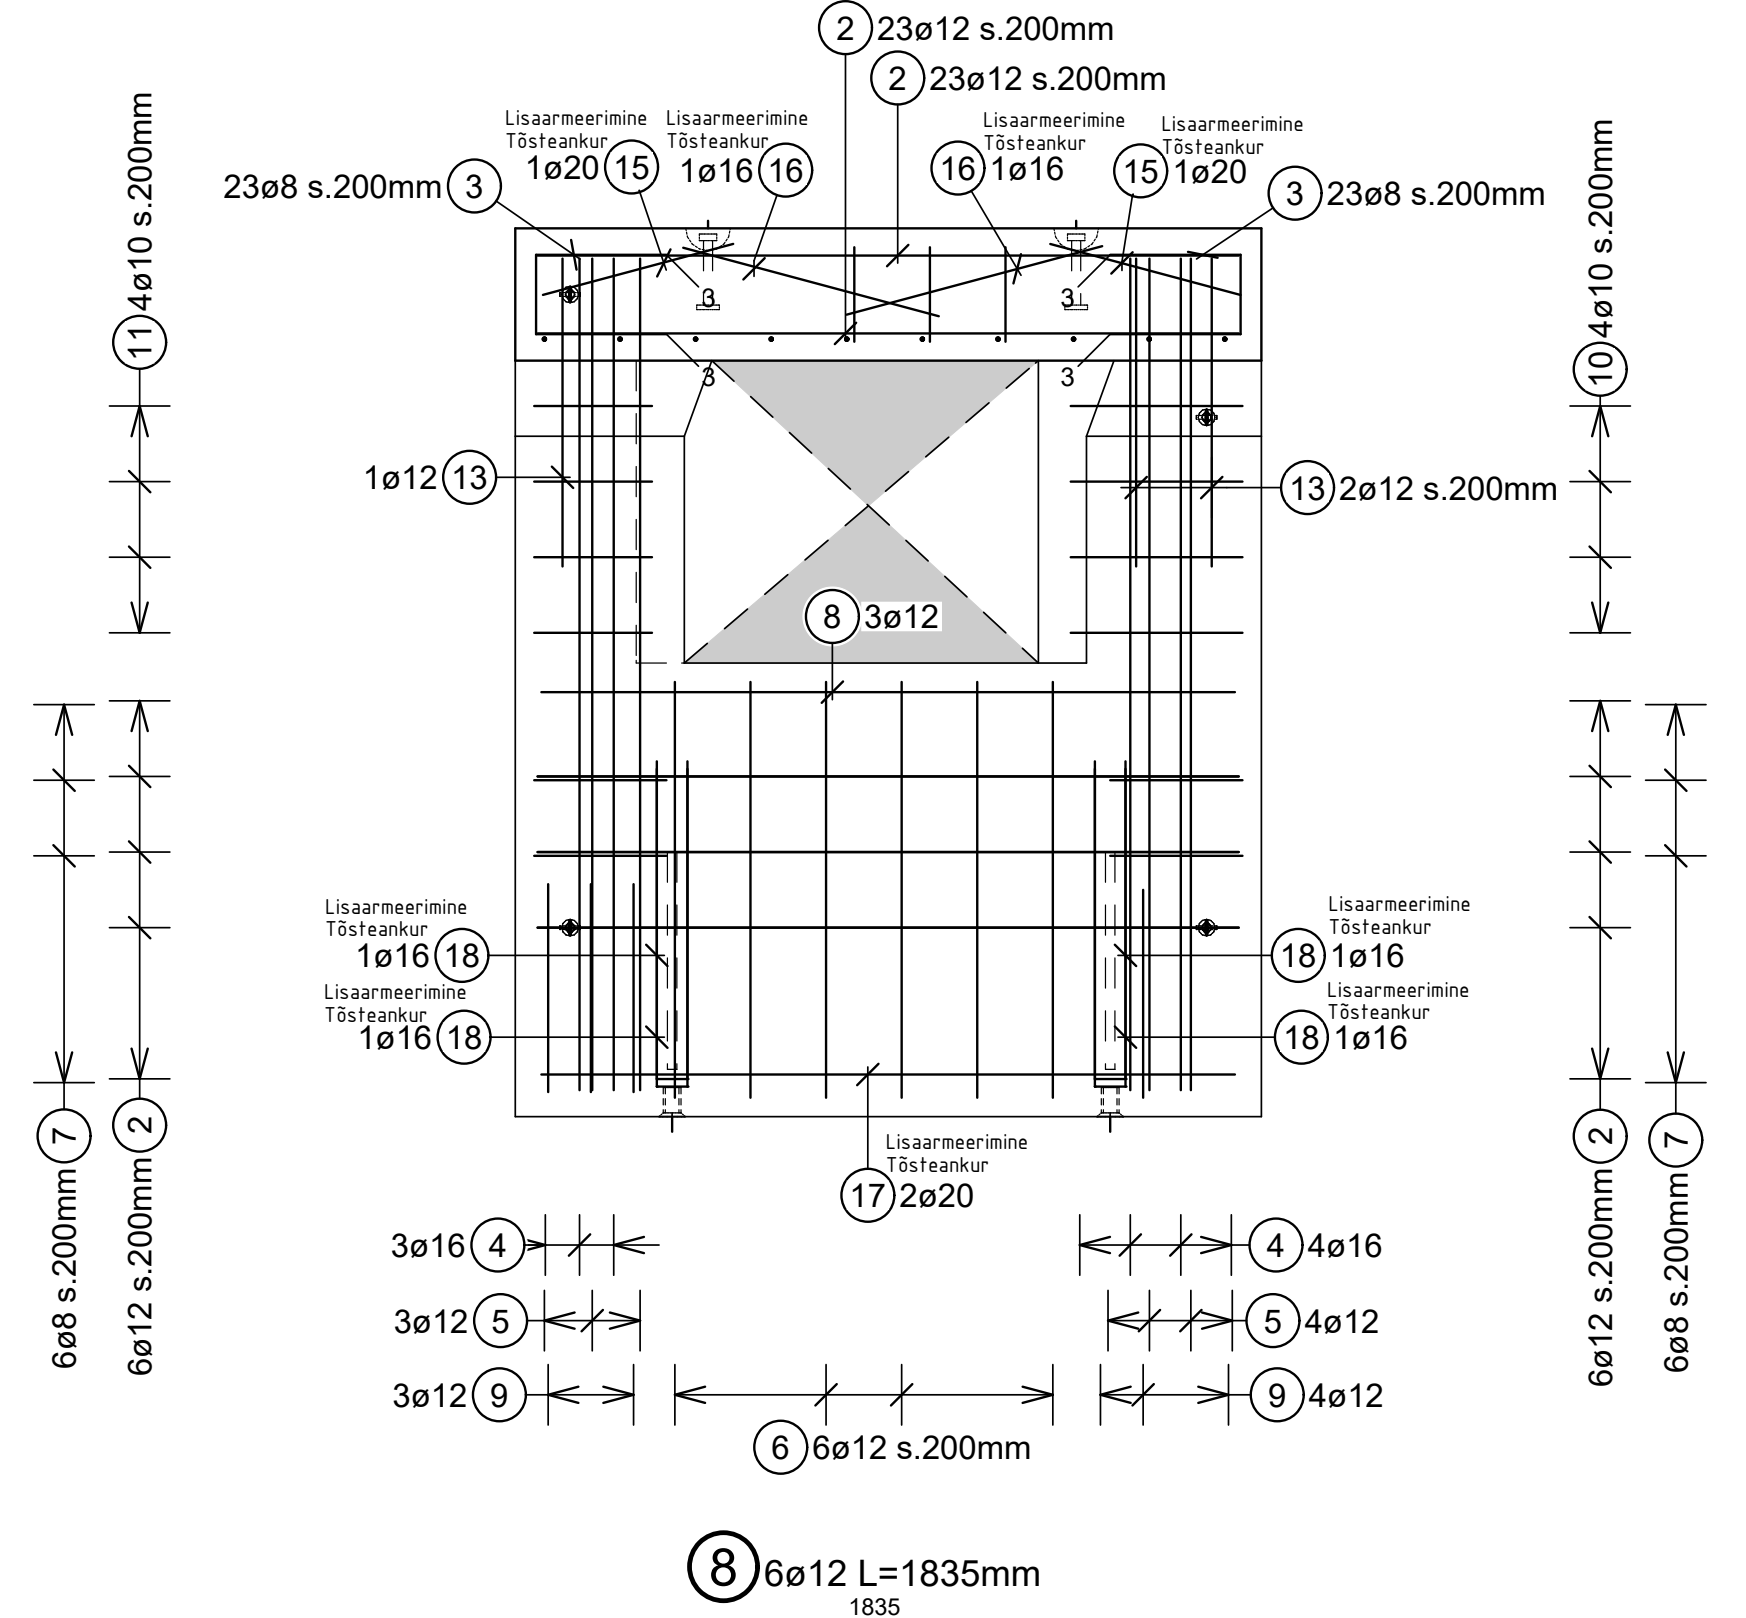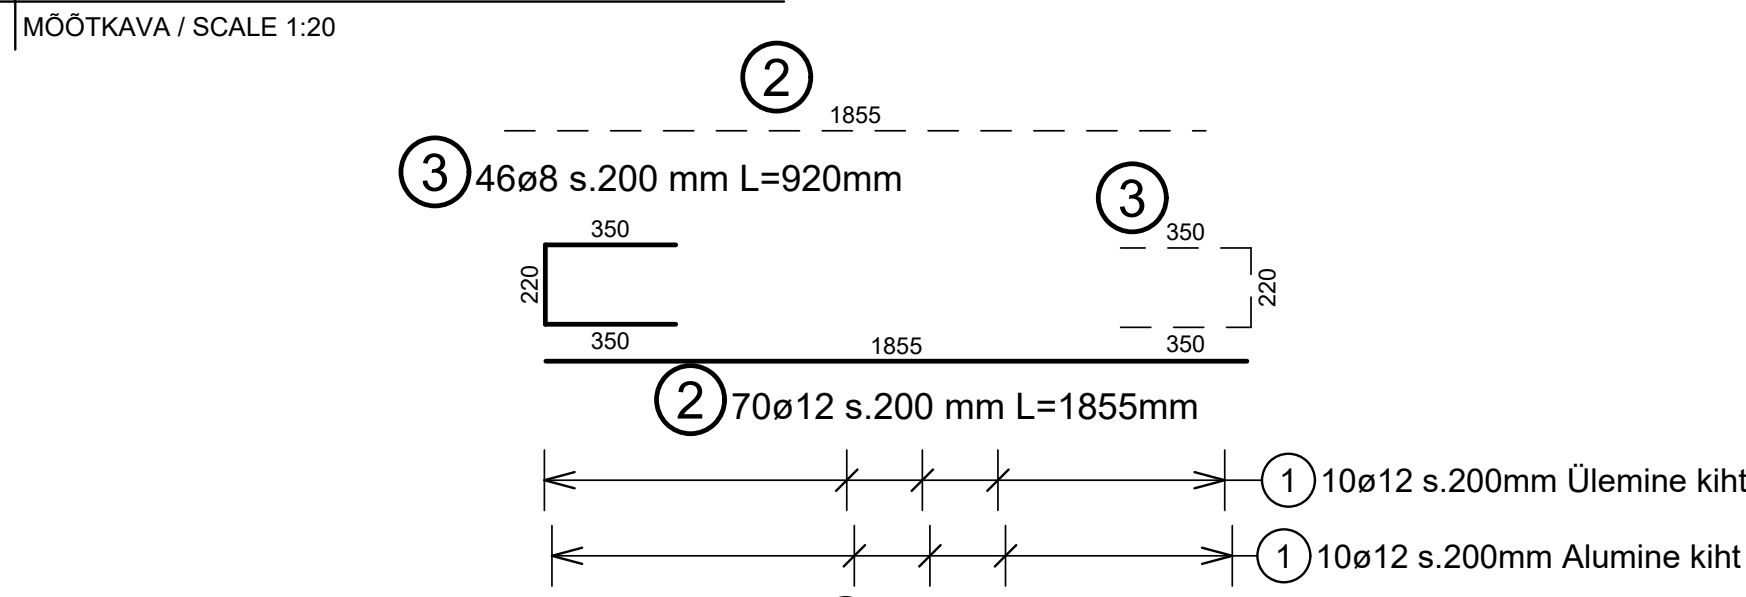

Lisaarmeerimine / Additional reinforcement

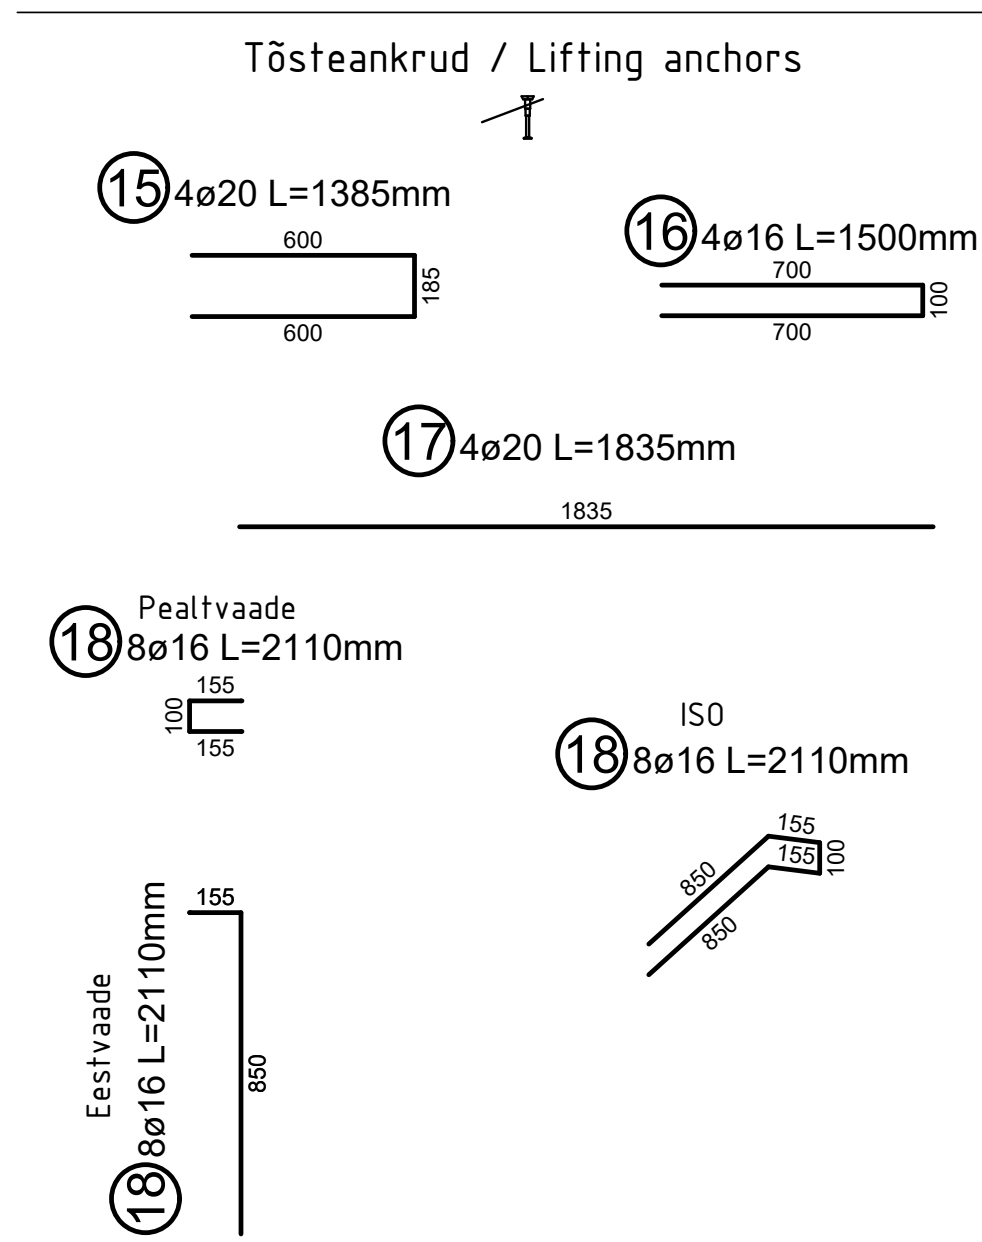

| Kopikalat : H90.328 kg B000B |           |    |           |           |         | Vardta kujja ja panutus |  | Merkusid B000B |
|------------------------------|-----------|----|-----------|-----------|---------|-------------------------|--|----------------|
| Poz. [m]                     | Kogus [m] | a  | Pikus [m] | Pikus [m] | dor [m] |                         |  |                |
| 1                            | 20        | 12 | 5.40      | 198.00    | 4       |                         |  |                |
| 2                            | 70        | 12 | 1.86      | 130.20    |         |                         |  |                |
| 3                            | 46        | 8  | 0.92      | 42.32     | 4       |                         |  |                |
| 4                            | 14        | 16 | 3.22      | 45.08     | 4       |                         |  |                |
| 5                            | 14        | 12 | 2.40      | 33.60     |         |                         |  |                |
| 6                            | 12        | 12 | 2.95      | 35.40     | 4       |                         |  |                |
| 7                            | 24        | 8  | 0.95      | 22.80     | 4       |                         |  |                |
| 8                            | 6         | 12 | 1.84      | 11.04     |         |                         |  |                |
| 9                            | 14        | 12 | 1.32      | 18.48     | 4       |                         |  |                |
|                              |           |    |           |           |         |                         |  |                |
| 10                           | 8         | 10 | 1.70      | 13.60     | 4       |                         |  |                |
|                              |           |    |           |           |         |                         |  |                |
| 11                           | 8         | 10 | 1.41      | 11.28     | 4       |                         |  |                |
|                              |           |    |           |           |         |                         |  |                |
| 12                           | 2         | 12 | 1.21      | 2.42      |         |                         |  |                |
|                              |           |    |           |           |         |                         |  |                |
| 13                           | 6         | 12 | 1.24      | 7.44      | 4       |                         |  |                |
|                              |           |    |           |           |         |                         |  |                |
| 14                           | 2         | 12 | 1.24      | 2.48      | 4       |                         |  |                |
| 15                           | 4         | 20 | 1.39      | 5.96      | 7       |                         |  |                |
| 16                           | 4         | 16 | 1.50      | 6.00      | 4       |                         |  |                |
| 17                           | 4         | 20 | 1.84      | 7.36      |         |                         |  |                |
|                              |           |    |           |           |         |                         |  |                |
| 18                           | 8         | 16 | 2.11      | 16.88     | 4       |                         |  | 3D Vardo       |

|                               |  |                   |                                    |         |                             |       |
|-------------------------------|--|-------------------|------------------------------------|---------|-----------------------------|-------|
| Element:<br>CUL-0005          |  |                   |                                    |         | Kogus, tk                   |       |
| Maht:<br>5.455 m <sup>3</sup> |  | Kaal:<br>13.649 t |                                    | 1x      |                             |       |
| Betooni tugevusklass:         |  | C35/45            | Nimikaitsekiht c <sub>1</sub> [mm] |         | Lubatud h <sub>1</sub> [mm] |       |
|                               |  |                   | külg                               | ülevaal | allpool                     |       |
|                               |  |                   | 50 mm                              | 50 mm   | 50 mm                       | 10 mm |
| Armatuurteraste klass:        |  | B500B             | Keskkonnaklass:                    |         |                             |       |
| Armatuuri kaal kokku:         |  | 490.3 kg          | XC1,XD1,XF3                        |         |                             |       |