


ISIKLIKU KASUTUSÕIGUSE SEADMISE PLAAN

Tingmärgid asendiplaani

- Kinnistu piir Maa-ameti aluses
- Isikliku kasutusõiguse seadmise ala
- 1W1 Projekteeritav 0.4 kV kaabel, maakaabli pikkus Transpordiameti kinnistul L=107m
- Projekteeritav liitumiskilp

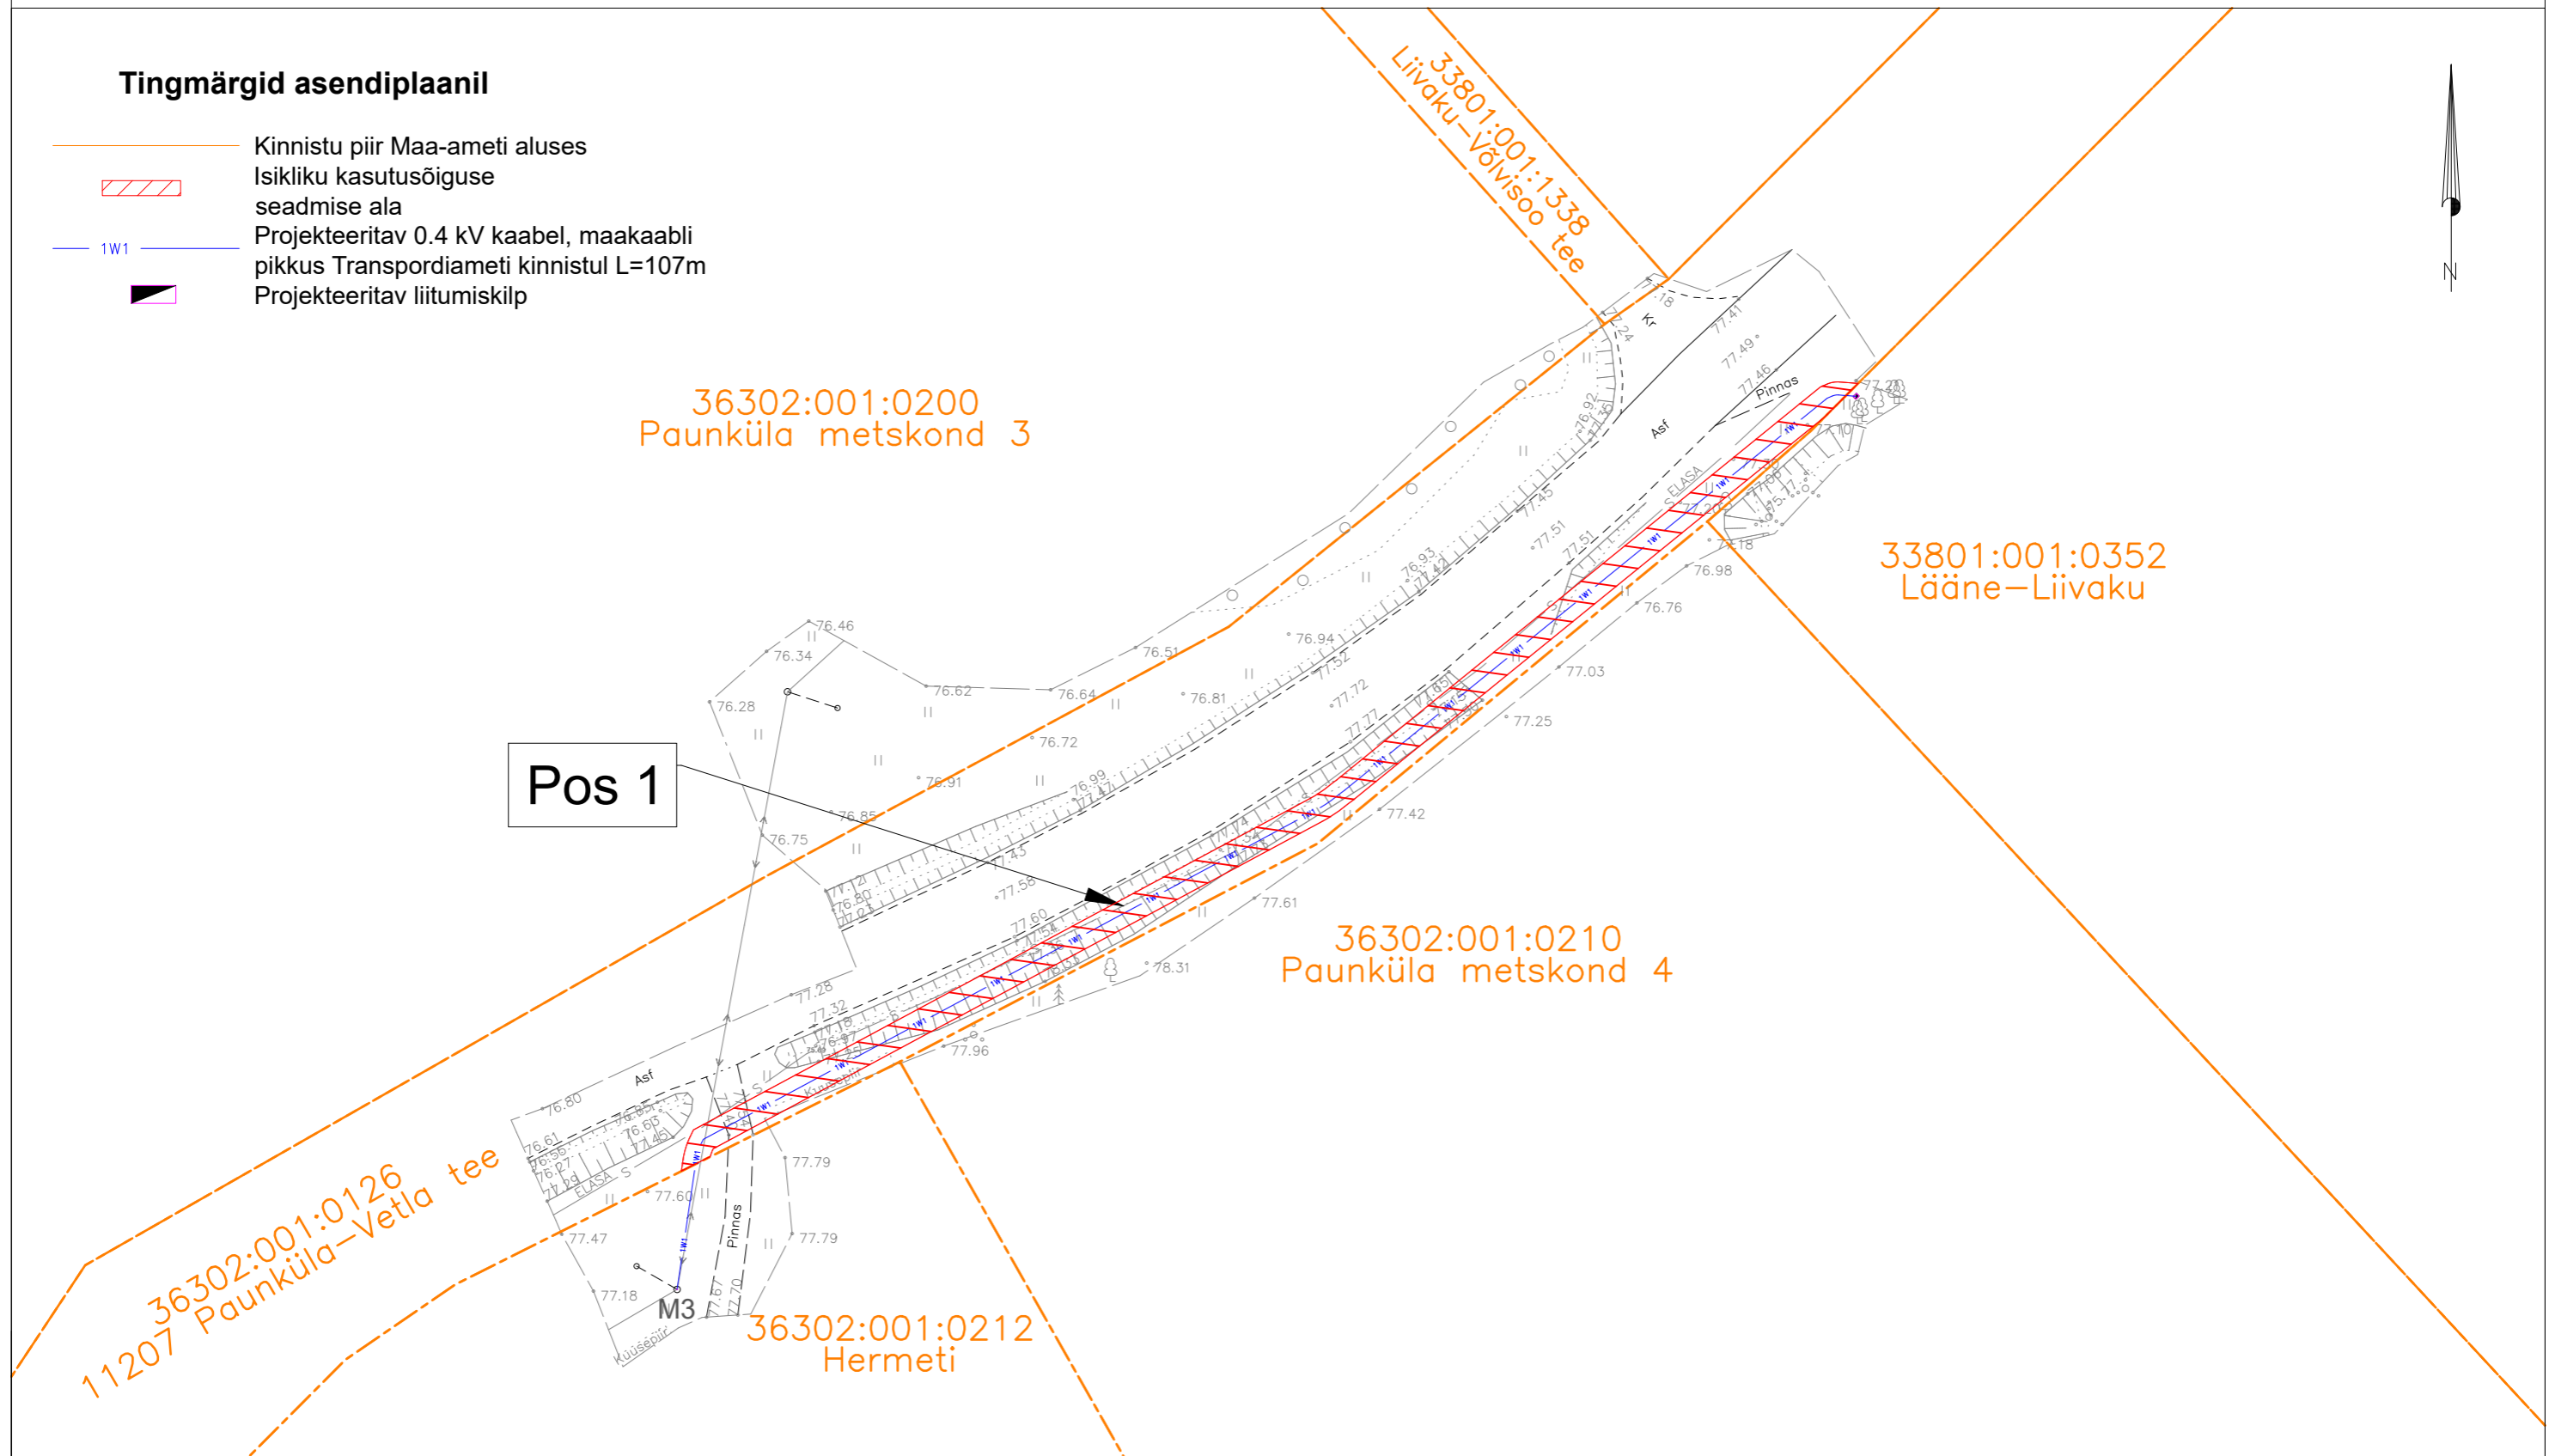

Jrk nr.	Kasutusala pos nr. (plaani)	Kinnistu registriosa number	Katastriüksse tunnus, nimi ja sihtotstarve	Ala pindala ruutmeetrites m ²	Projekt: LC2510 Lääne-Liivaku Töö nr: 11/01/2510
1	Pos 1	10131250	36302:001:0126 11207 Paunküla-Vetla tee Transpordimaa 100%	215 m ²	Möötkava: 1:500 (A3) Plaani koostas: Sander Kotter sander.kotter@enersense.com +372 5547 836