


ISIKLIKU KASUTUSÕIGUSE SEADMISE ALA PLAAN  
49301:002:0172  
Antsla metskond 33  
Saru küla, Rõuge vald, Võru maakond  
Reg. osa: 15580050  
M 1:500

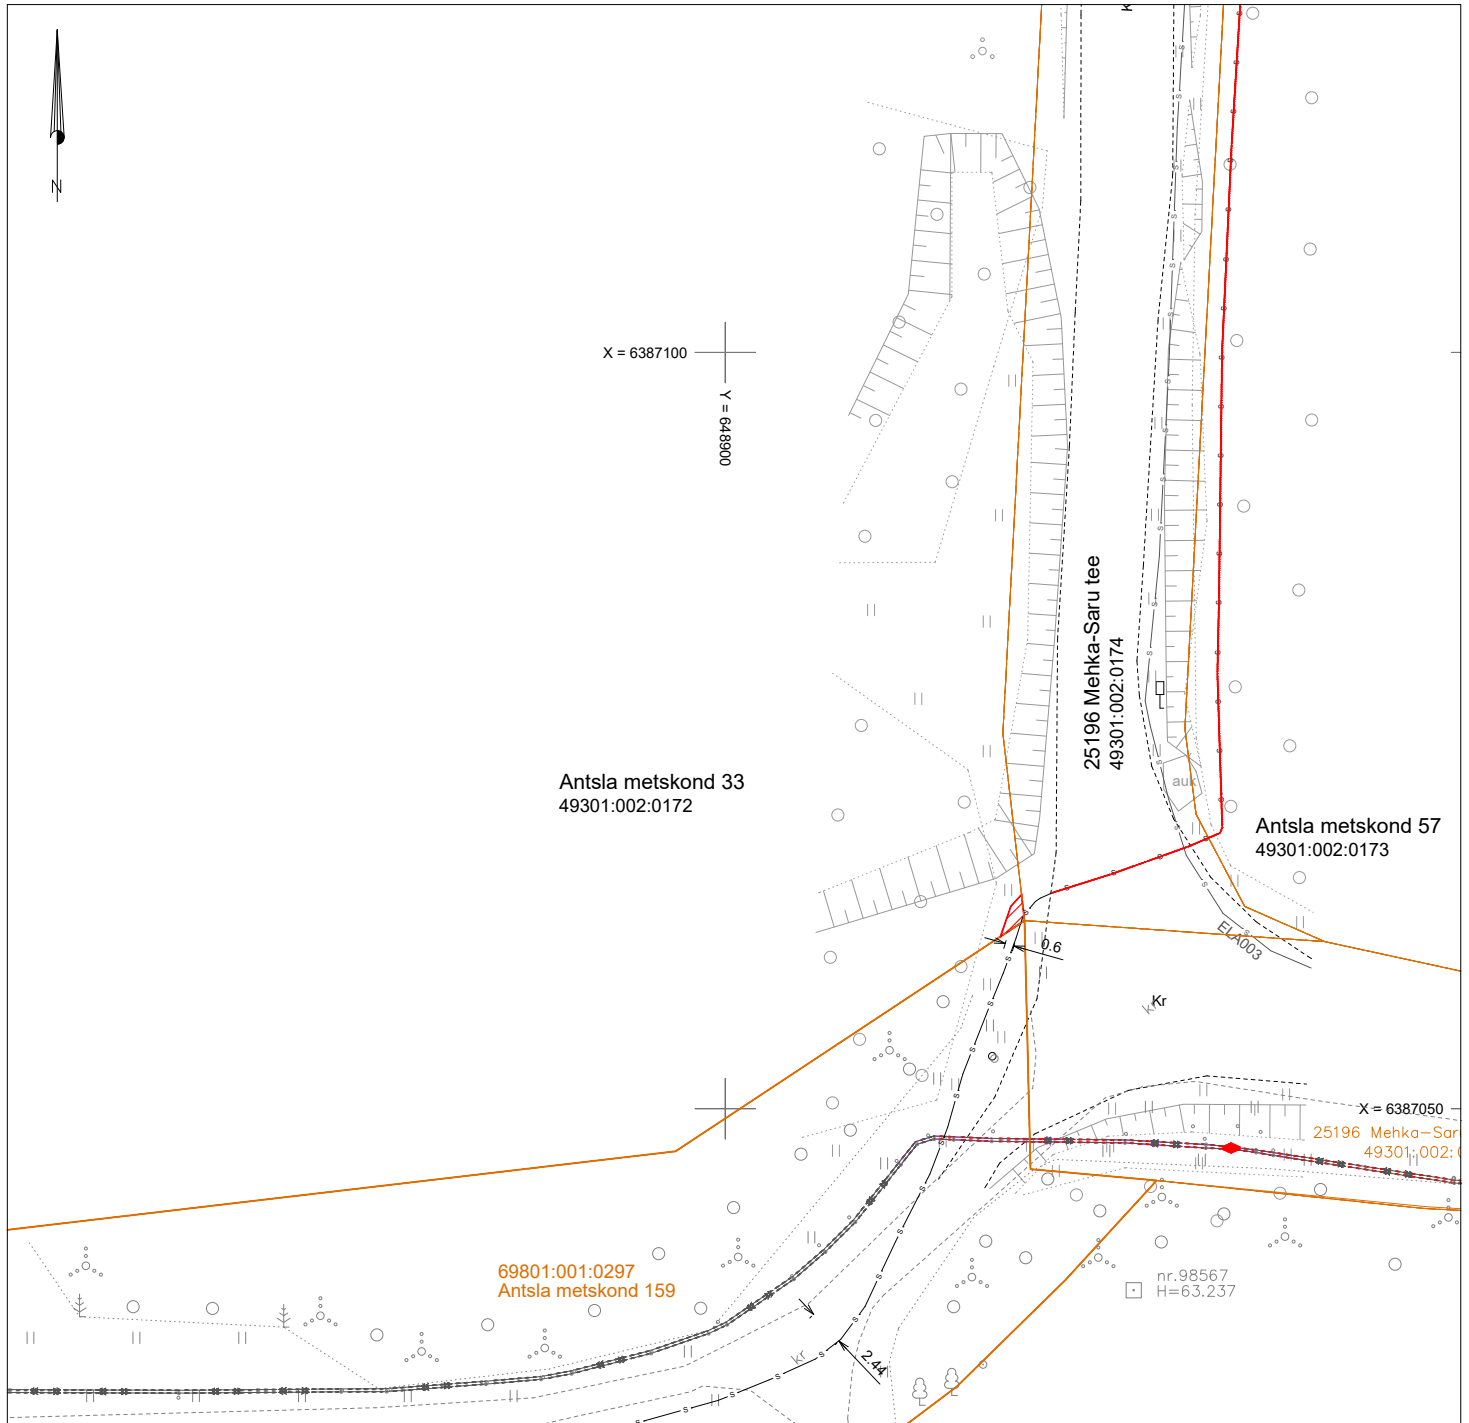

TINGMÄRGID



Isikliku kasutusõigusega koormatav ala

— s — s — s —

Projekteeritud sidetrass

—

Katastriüksuse piir

Koormatava ala suurus: 2 m<sup>2</sup>

Tehnovõrgu pikkus (side maakaabelliin): 1 m

Servituudi alaga kaetud tehnovõrgud: side maakaabelliinid

KOOSTAJA: Tanel Drenkhan

Projekti nimetus Aadress <b>Passiivse elektroonilise side juurdepääsuvõrk EST-MIIL-415 (Rõuge)</b> <b>Saru küla, Rõuge vald, Võru maakond</b>		Töö nr <b>KWM240708</b>	
Projekteeris <b>Tanel Drenkhan</b>	Mõõtkava M 1: 500	Formaat A4	Kuupäev 21.10.2025