


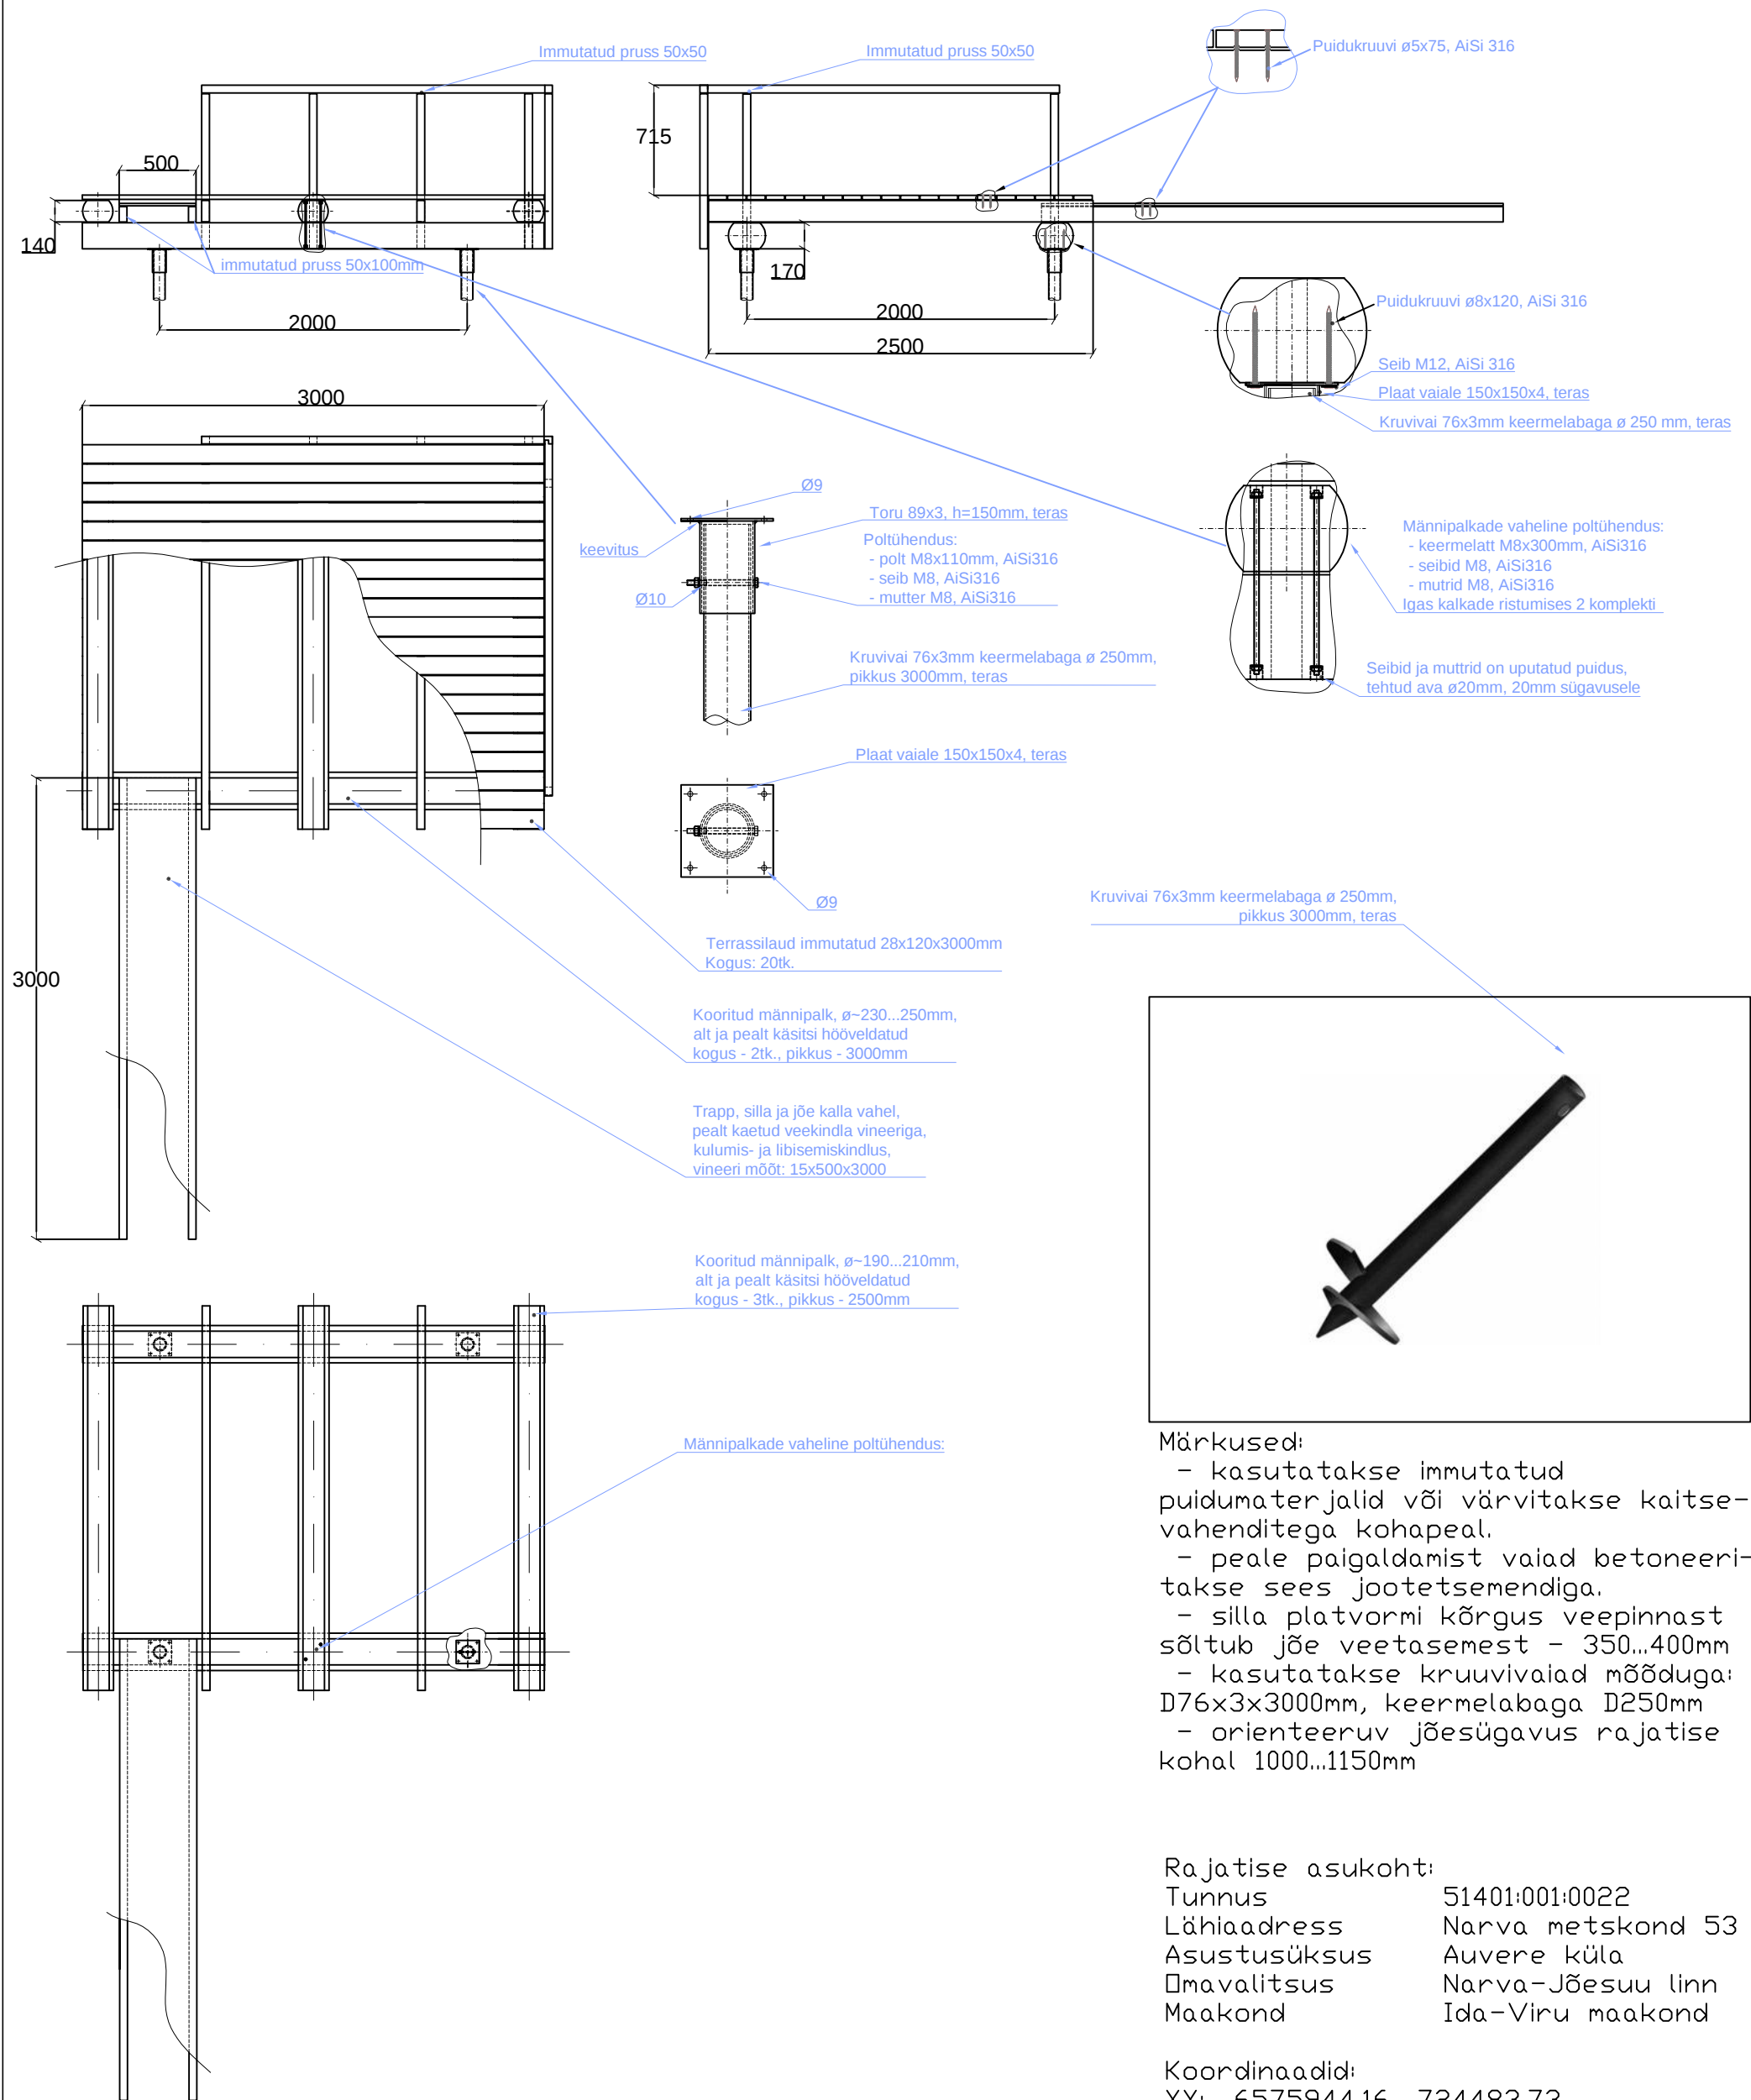

Märkused:

- kasutatakse immutatud puidumaterjalid või värvitakse kaitsevahenditega kohapeal.
- peale paigaldamist vaiaid betoneeritakse sees jootetsemendiga.
- silla platvormi kõrgus veepinnast sõltub jõe veetasemest - 350...400mm
- kasutatakse kruuvivaiaid mõõduga: D76x3x3000mm, keermelabaga D250mm
- orienteeruv jõesügavus rajatise kohal 1000...1150mm

Rajatise asukoht:

Tunnus 51401:001:0022

Lähiaadress Narva metskond 53

Asustusüksus Auvere küla

Omavalitsus Narva-Jõesuu linn

Maakond Ida-Viru maakond

Koordinaadid:

XY: 6575944.16, 724483.73

BL: 59.262466, 27.938052

Tähis	Hulk	Muudatus	Teostas	Kuupäev
Töö nimi			Tööleja	
KALAPÜÜGISILD			SAARE AÜ	
Objekti asukoht			Töö nr	Joonise nr
Narva-Jõesuu linn, Auvere küla, Narva metskond 53, Narva jõgi			250309	PS-01
Joonise nimi			Mõõtka	Leht
KALAPÜÜGISILLA EHITUSESKIIS				1
			Stadium	Muudatus
			ESKIIS	
			Kuupäev	09.03.2025
			CAD	
			250309_KALAPÜÜGISILLA EHITUSESKIIS	