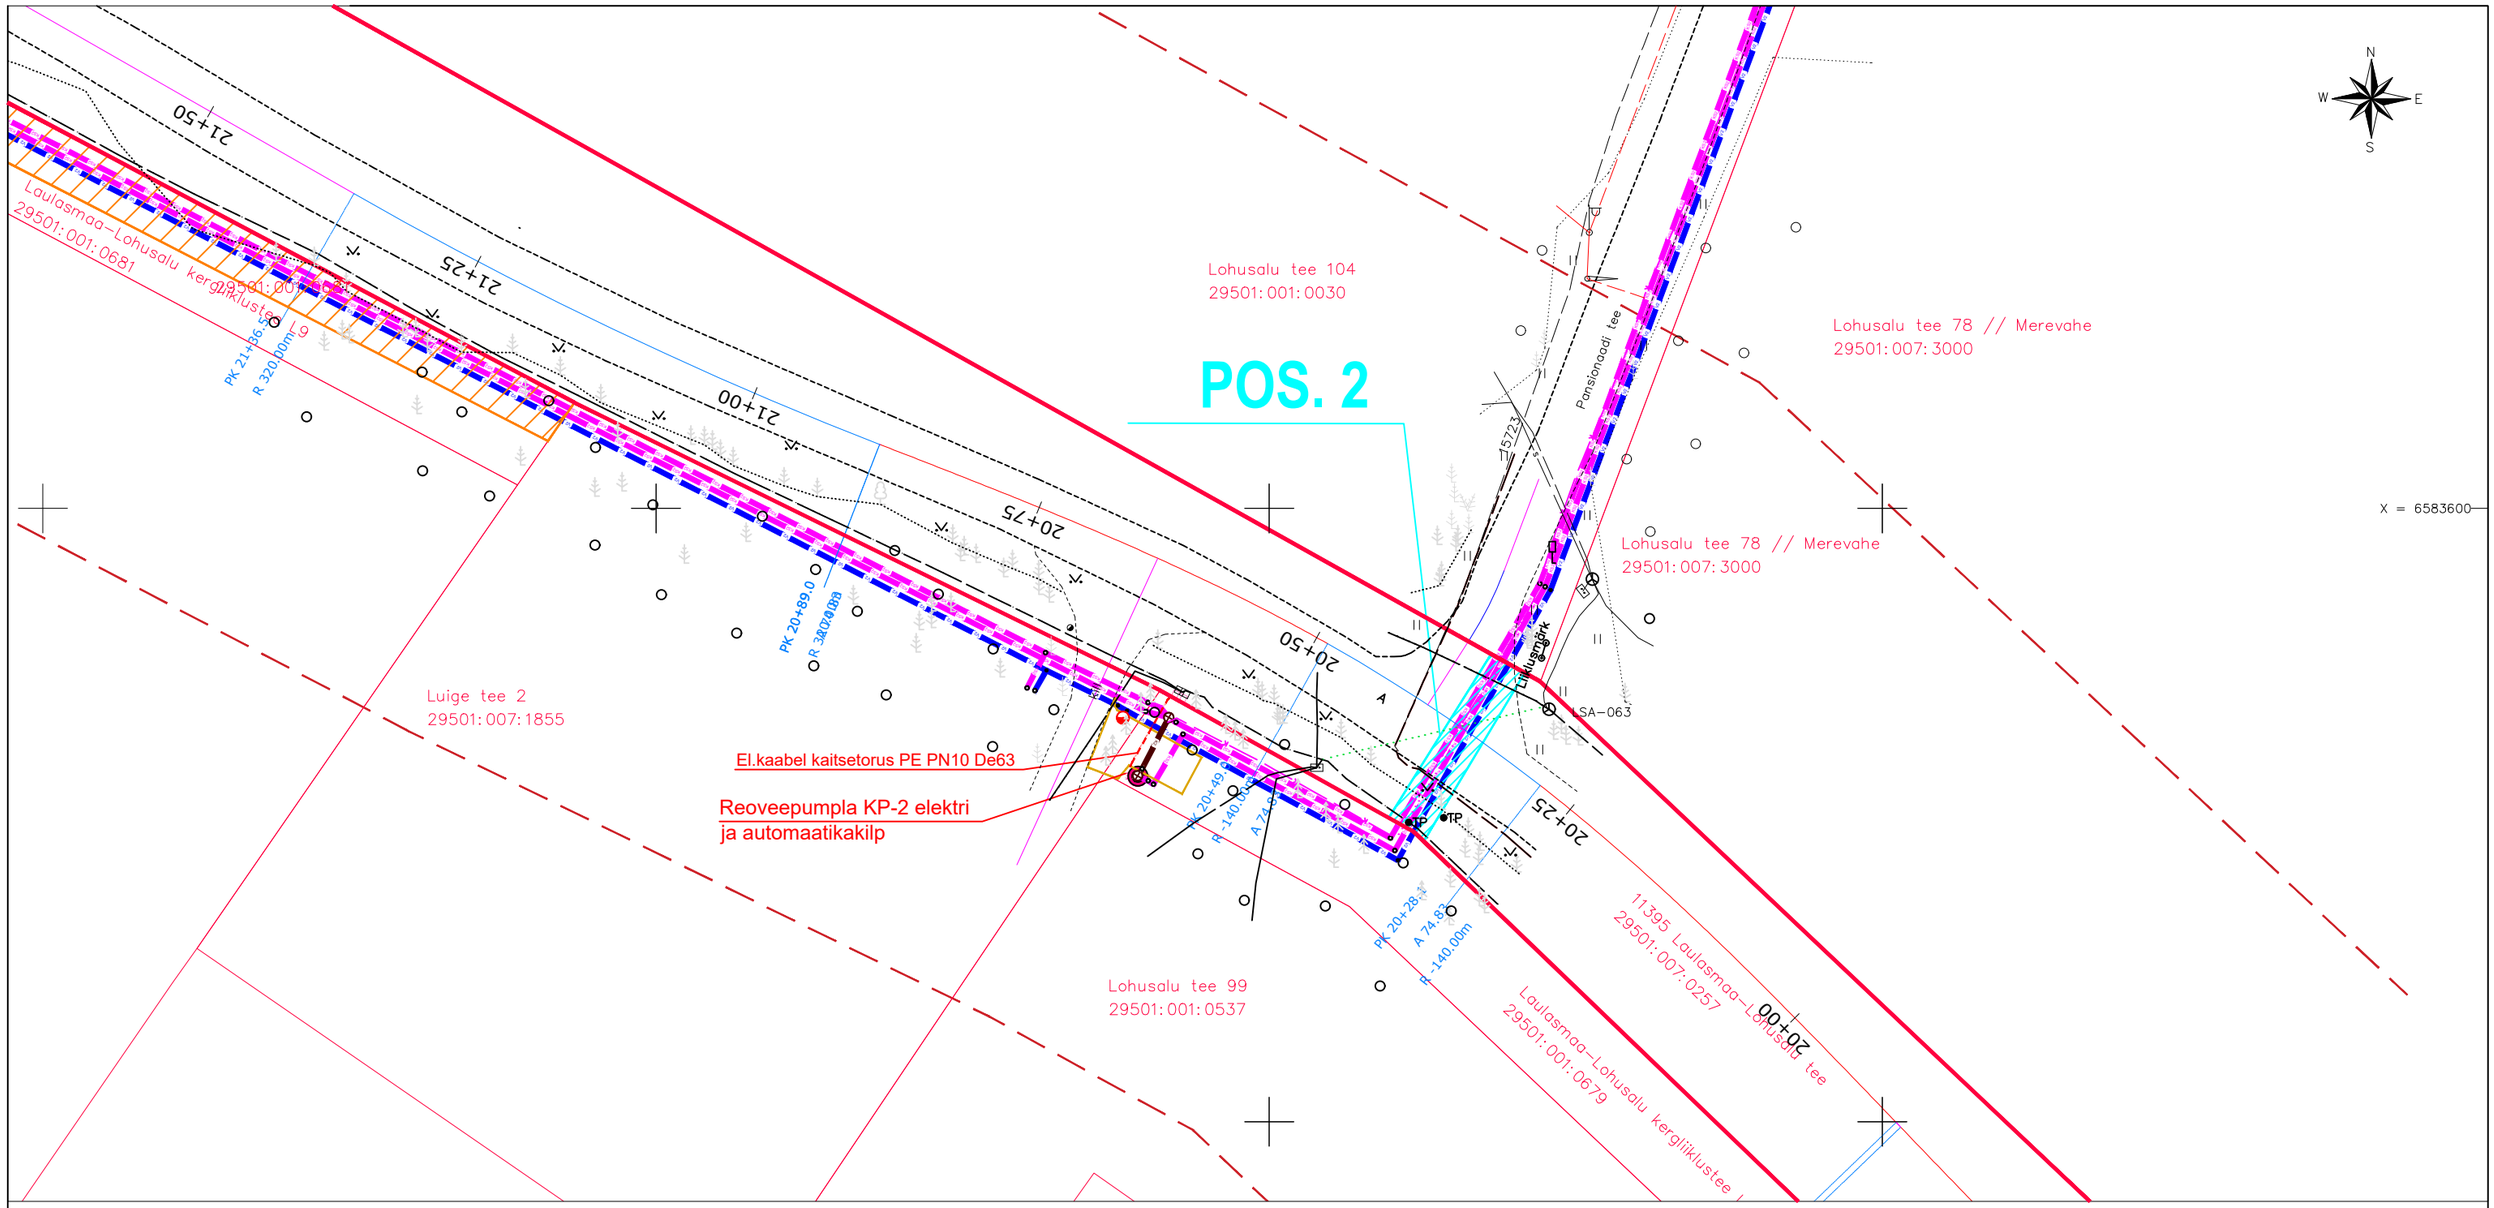

TINGMÄRGID

- olev sidekaabel
- olev madalpinge kaabel
- riigimaantee kaitsvöönd 30m
- V2 - projekteeritud veetorustik
- K2 - projekteeritud isevoolne kanalisatsioon
- KS2 - projekteeritud survekanalisatsioon

29501:007:0257
11395 Laulasmaa-Lohusalu tee — Katastriüksuse tunnus ja nimi

Katastriüksuse piir

POS. 2 — Positsiooni number

Isikliku kasutusõiguse seadmise ala

Projekteeritud veetorustiku elekterkeevissadul

Projekteeritud reoveepumpla

Projekteeritud kanalisatsioonikaev

Projekteeritud tuletõrjehüdrant

Jrk. nr.	IKÕ ala Pos nr (plaanil)	Kinnistu registriosa number	Katastriüksuse tunnus, nimi ja sihtotstarve;	Ala pindala (m^2)	Ehitis
1	POS. 2	9243350	29501:007:0257 11395 Laulasmaa-Lohusalu tee 100% transpordimaa	52	reoveekanalisatsioon ja veetorustik

Projekteerija:

EKORE
www.ekore.ee

Reg.nr:11000919
EEP000610
EPE000117
MP-0098-00

Veisjärve küla
Tarvastu vald
Viljandimaa
ekore@ekore.ee
www.ekore.ee

Tel.+372 52 91572

Tellija: Soojatehnik OÜ

Objekti nimetus: Lohusalu reoveekogumisala veevarustuse ja kanalisatsiooni projekteerimis- ja ehitustööd

Töö nimi: Lohusalu reoveekogumisala veevarustuse ja kanalisatsiooni projekteerimis- ja ehitustööd

Joonise nimi: Isikliikukasutusõiguse plaan 11395 Laulasmaa-Lohusalu tee kilomeetritel 2,036

Töö nr:	Joonis:	Jooniste arv:	Projekteeris:	Allkiri
TP-303/24	VK-14	.	Eero Antons	
Staadium:	**Mõõtkava:**	**Kuupäev:**	**Kontrollis:**	**Allkiri**
Tööprojekt	M 1:500	12.01.2026	Eero Antons	