


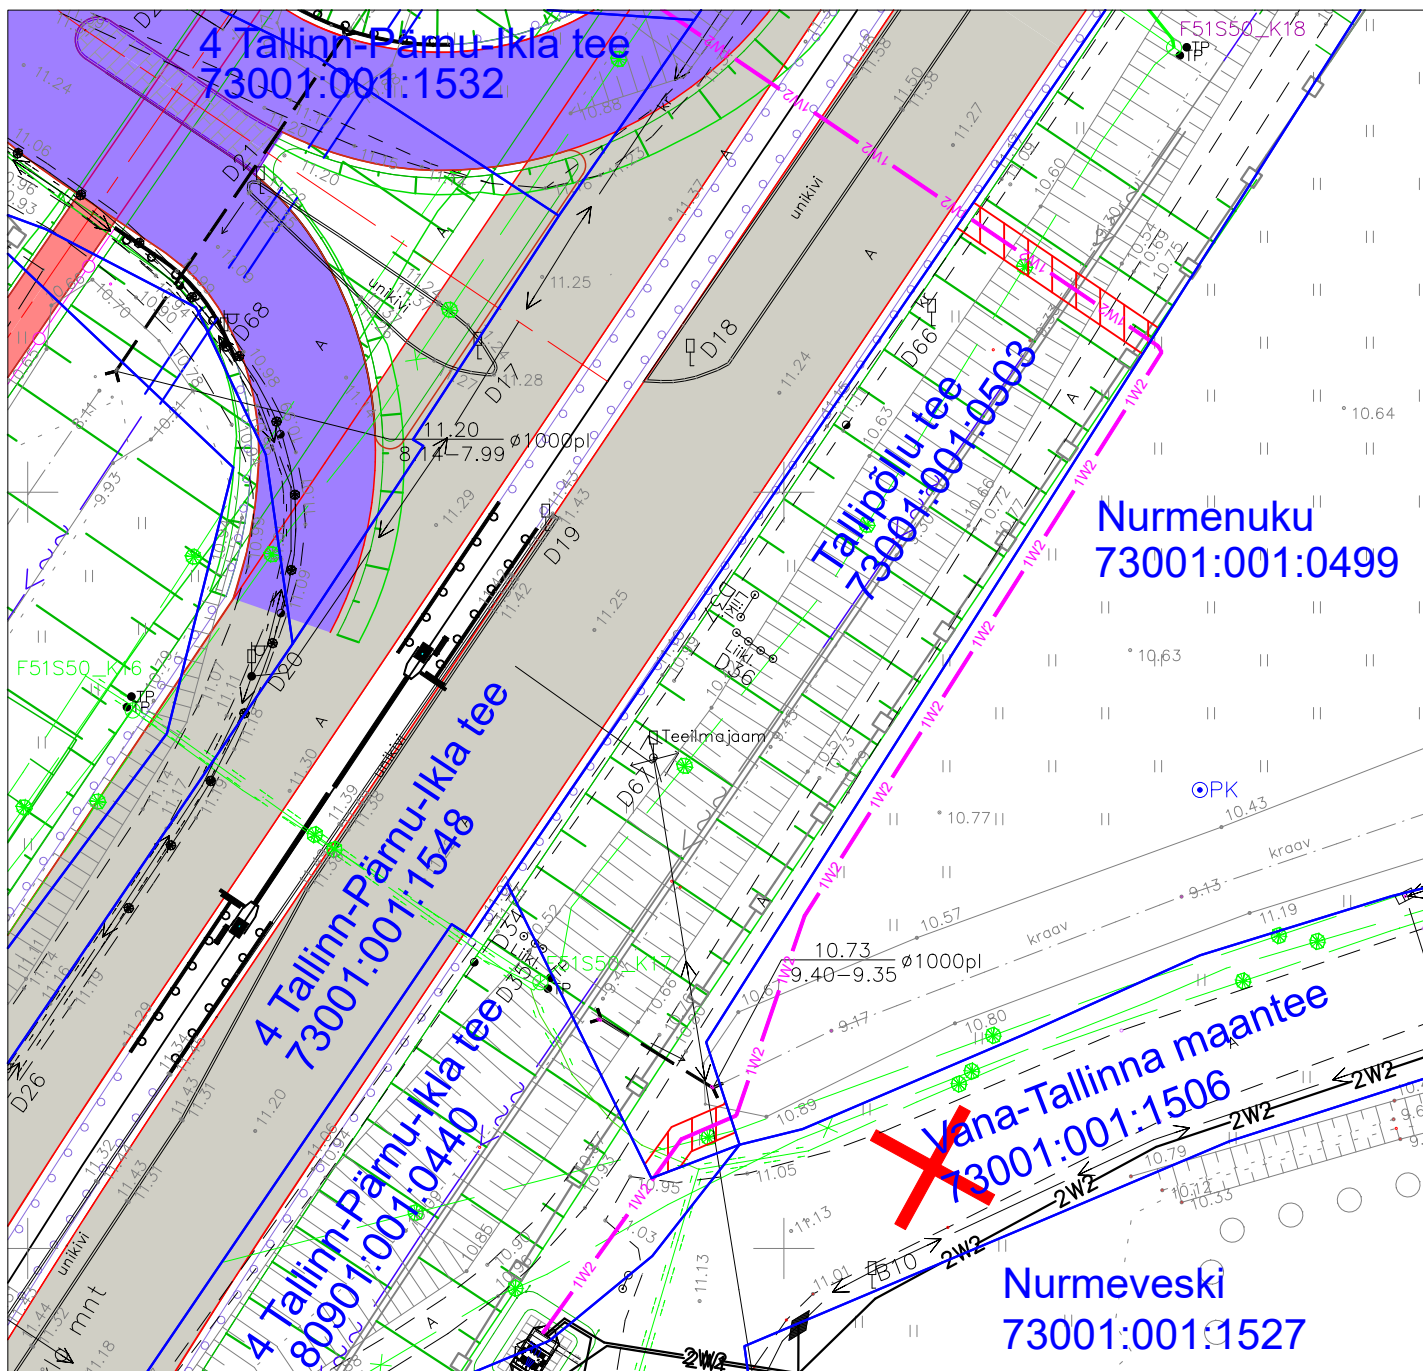


Isikliku kasutusõiguse ala plaan  
Tallipõllu tee, tunnus 73001:001:0503, registriosa nr 3212306  
M 1:500



-  Kasutusõiguse ala ca 43 m<sup>2</sup>
-  Katastriüksuse piir
-  Projekteeritud 10 kV maakaabel

Leonhard Weiss OÜ

Tööprojekt nr LR8668

Peetri kinnistu laadimistaristu elektriliitumine  
Nurme küla Tori vald Pärnu maakond