


ISIKLIKU KASUTUSÕIGUSEGA KOORMATAVA ALA PLAAN
 Lääne-Viru maakond, Tapa vald, Moe küla, 5 Pärnu-Rakvere-Sõmeru tee
 Registrikood: 7283450
 katastritunnus 71601:004:1360;
 Kulgemine: 146,3 km

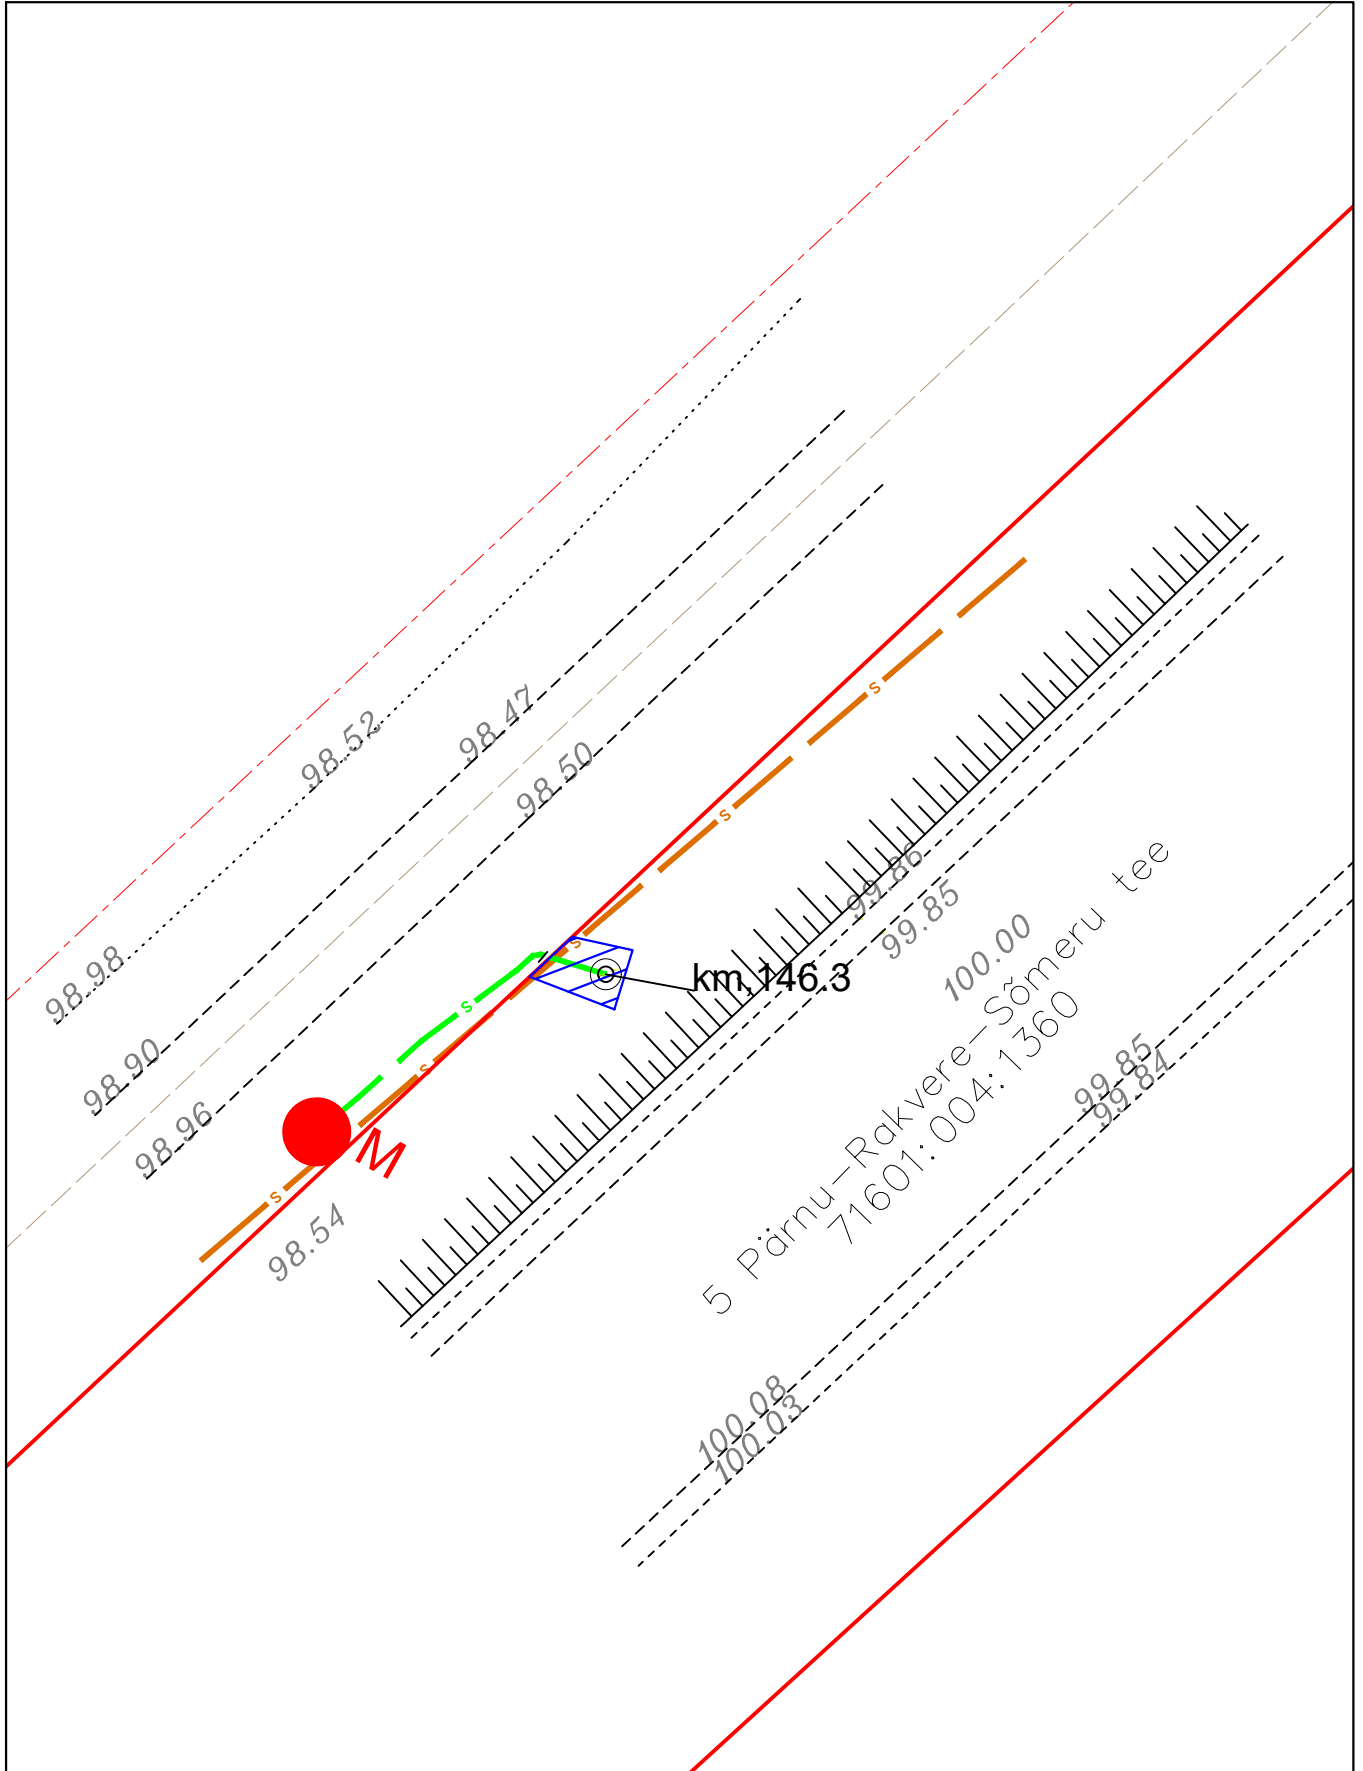

Mõõtkava: M 1:500
 Koostaja: Kristjan Toro
 Projekti nr: VT1892

- Lepingu objektiks oleva katastriüksuse piir
- Katastriüksuste piirid
- s Projekteeritav sidemaatras (Enefit Connect)
- s Olemasolev sidetrass (ELA SA)
- Isikliku kasutusõiguse ala 5 m²
- M Projekteeritav sidekaev (ELA SA)