


TINGMÄRGID

- Olemasolev
- Kinnistu piir
 - 10 kV õhuliin
 - 0,4 kV õhuliin
 - Sidetrass (ELA SA)
 - Sidetrass (Tella)
 - Transportdiga seotud kaitsevöönd
 - Maaparandusega seotud kaitsevöönd

TINGMÄRGID

Projekteeritud

- Proj. taastatav mastilajalam
- Proj. 10 kV õhuliini räk. (kaetud juhe)
- Proj. õhuliini mast
- Proj. õhuliini ankrumast
- Proj. masti tugi
- Proj. masti tõmmit
- Proj. sädevahemik õhuliinil
- Proj. maanduspaigaldis
- Proj. demonteeritav 10 kV õhuliin
- Proj. demonteeritav mast
- Ol. olev visangu pikkus / proj. visangu pikkus
- Proj. võsarajaliinitrassi puhastus

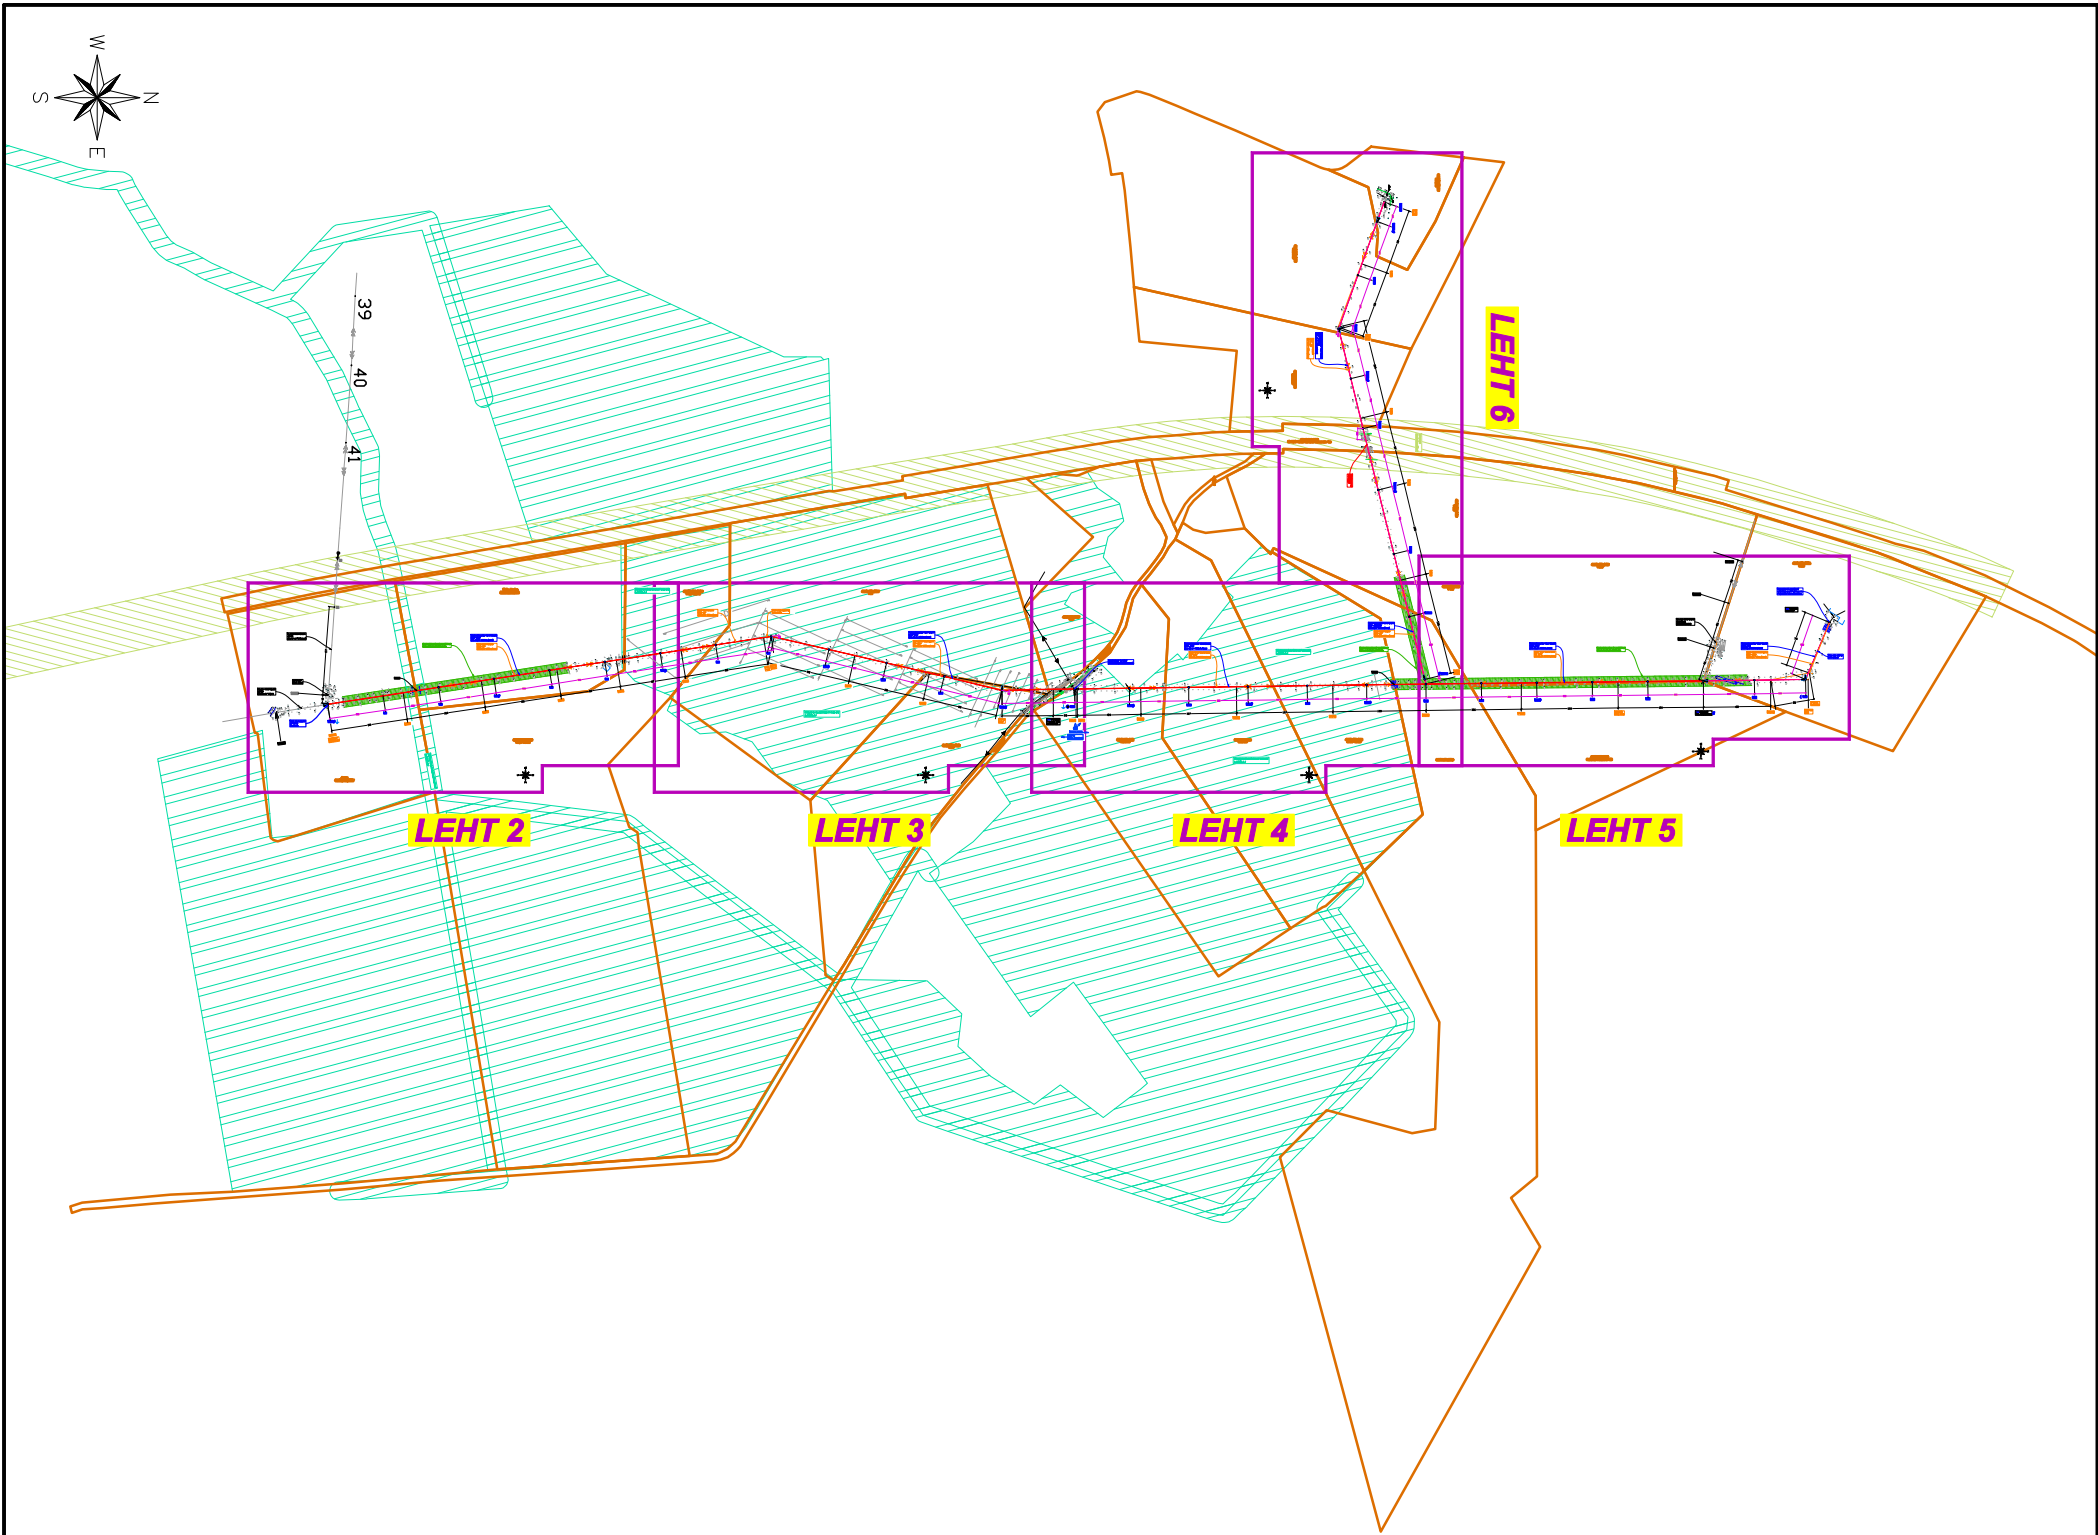

Märkus:

- Koordinaadid riiklits L-Es197, kõrgused EH2000 süsteemis.
- Kaasartikuleid pildid on informatsiooni täiendamiseks.
- Kaasartikuleid pildid saadud Maa-ameti kodulehelt 22.12.2023

Geodesia 24	Geodesia24 OÜ	Objekt:	LAIKÜLA KESKPRINGE ÕHULIIN
Lisand: 751 MA, EEG000285	Reg nr: 12135099	Adress:	Lääne maakond, Lääne-Nigula vald, Laiküla
Pärnu mnt 139a, 11317 Tallinn	Info@geodesia24.ee	Töö:	TOPO-GEODEETILINE UURING
Vastutav geodeet:	Mariju Lembe	Joonise nimetus:	MAA-ALA PLAAN TEHNOVÕRKUDEGA
Möödajad:	Riho Sulg	Töö nr:	8588-23
		Stadium:	Kuupäev:
		GEODEESIA	22.12.2023
		Möödajad:	Leht:
		1:500	1/4

Projekt:

Martna-Kasari 10 kV õhuliini (Laiküla HL) rekonstrueerimine
Laiküla küla, Lääne-Nigula vald, Lääne maakond

Tellij:

Elektrilevi OÜ

Joonis:

Asendiplaan

Joonise nr:

JT1096-1

DRAFTIT

DRAFTIT OÜ
Reg. koode: 1421335
Linnala 3, 50412 Tamm
Info@draftit.ee

Projekteeris

Mikk Reiter

Tel. 5348 2352

Kontrollis

Aro Kivisild

Möödajad

1:10000

Leht

Lehti

Stadium

Tööprojekt

1

6