
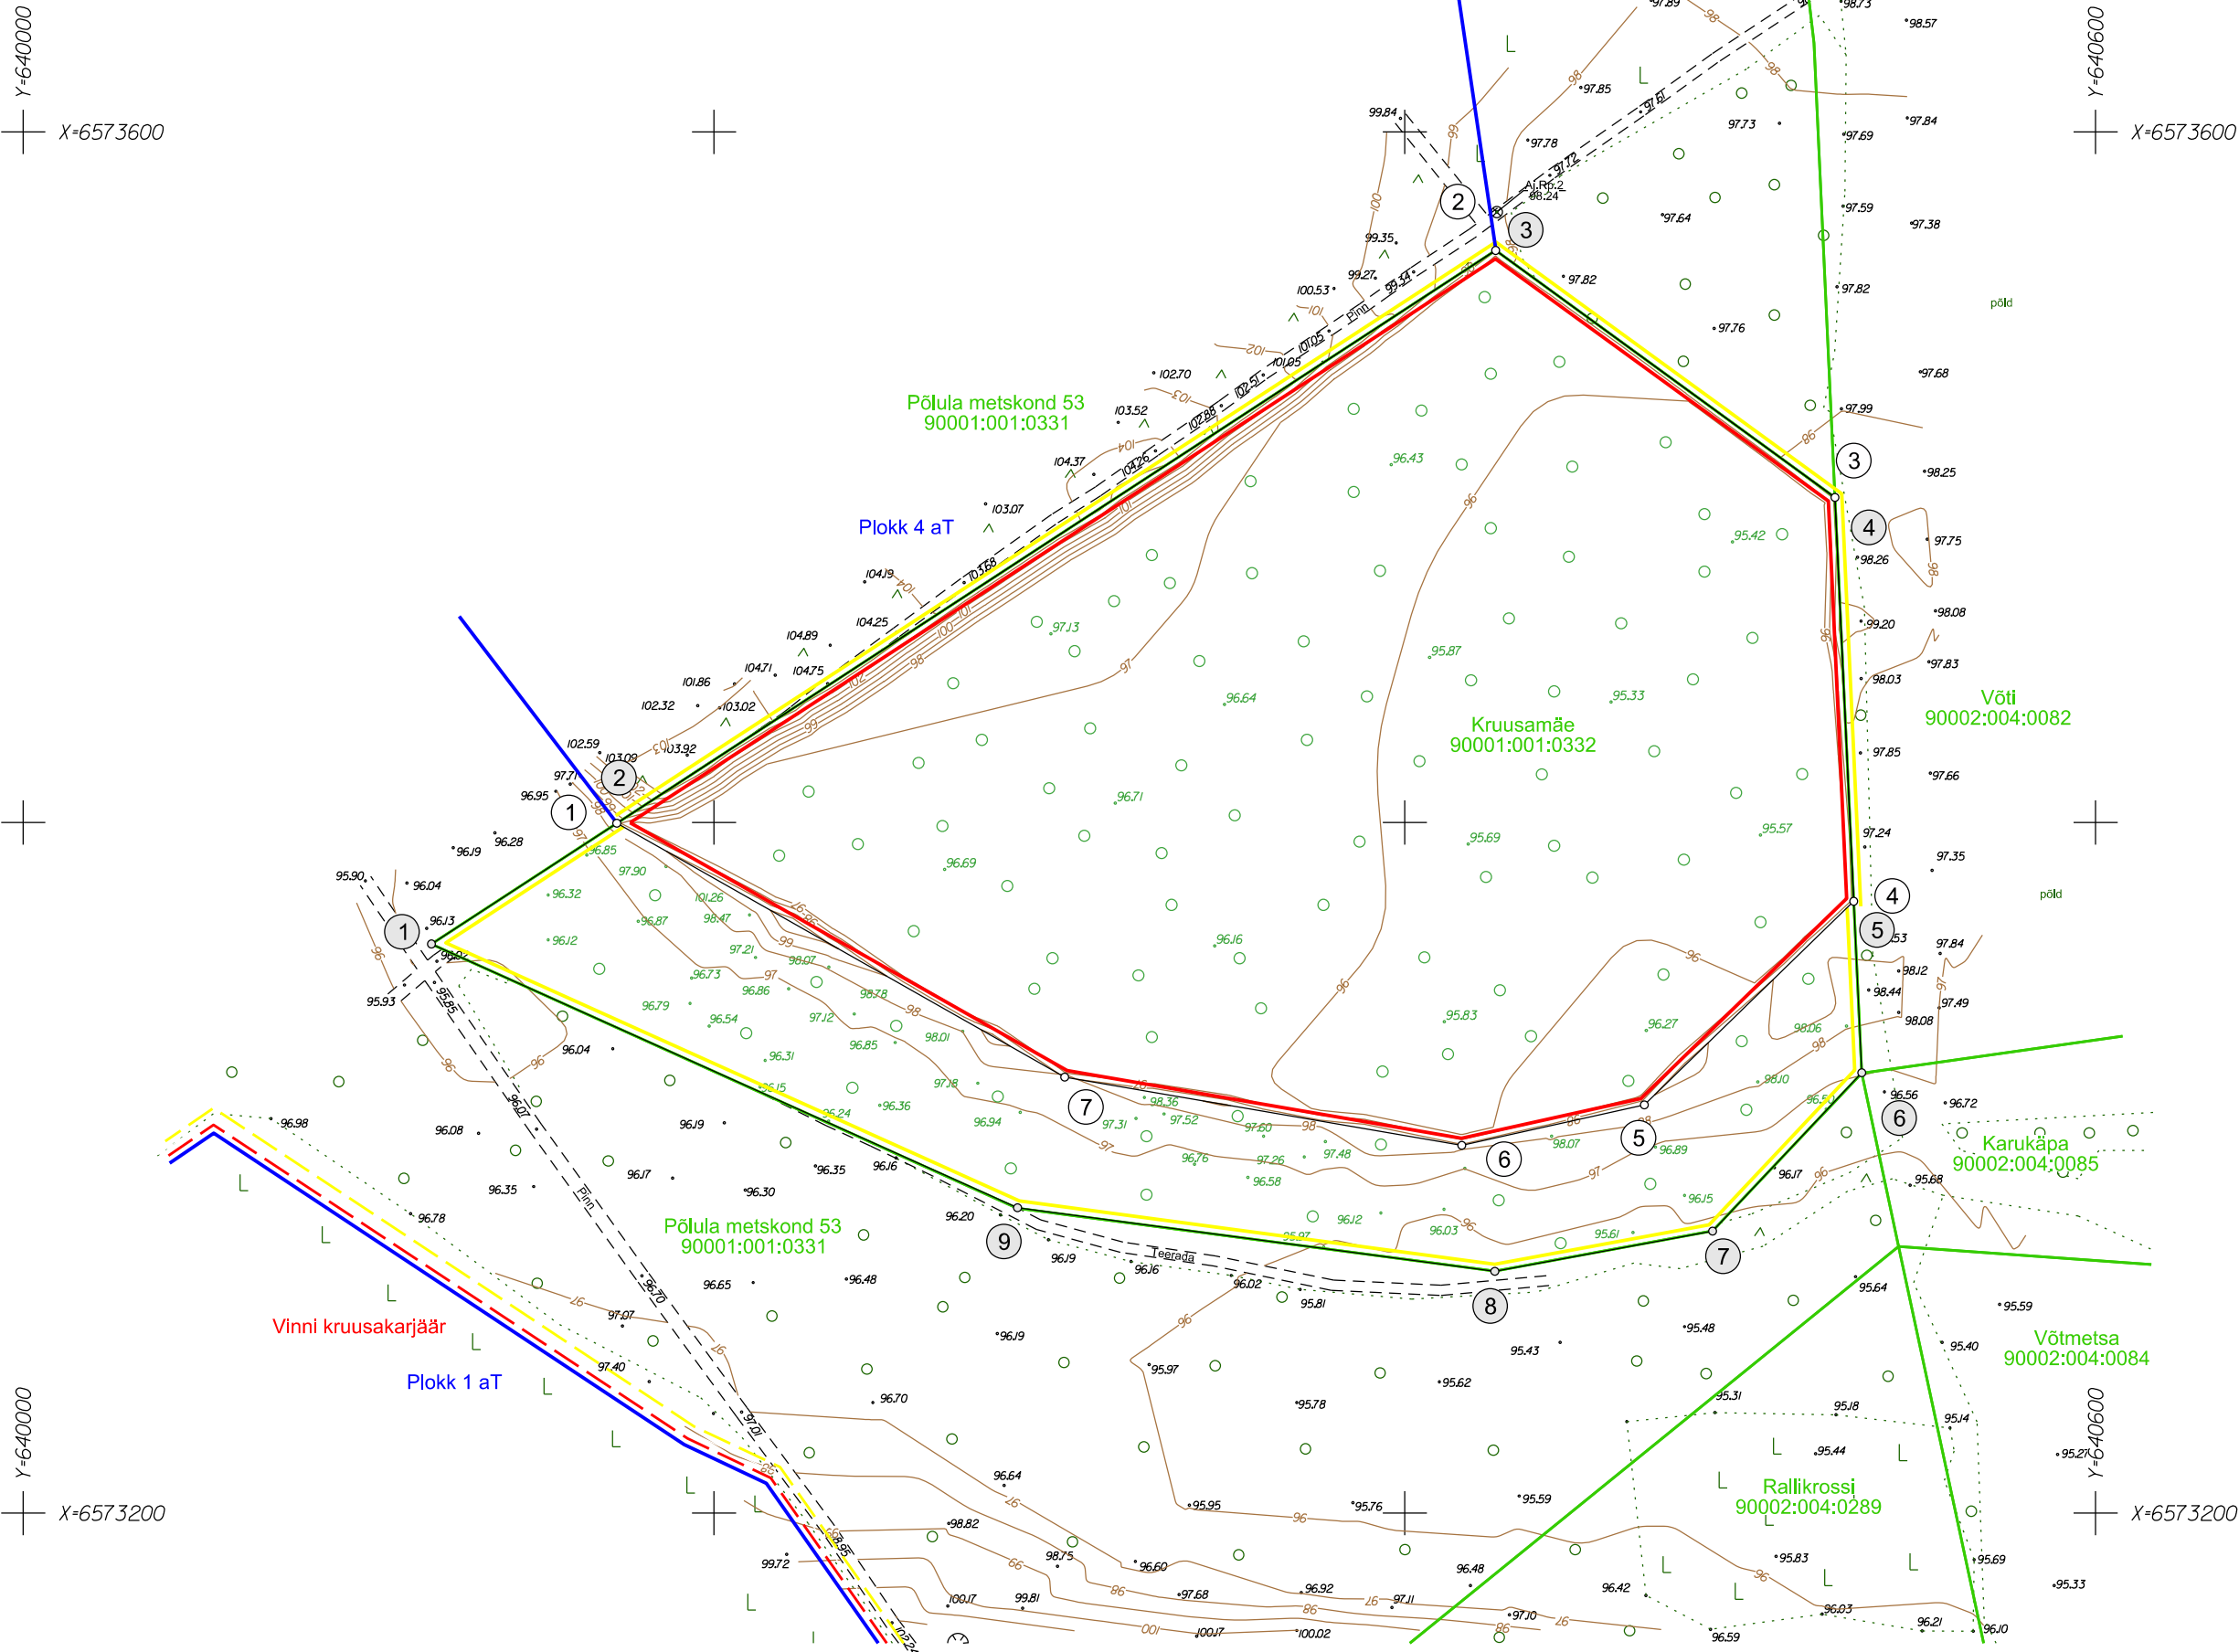


ASENDISKEEM M 1:50 000
Kaardilehe nr 6432

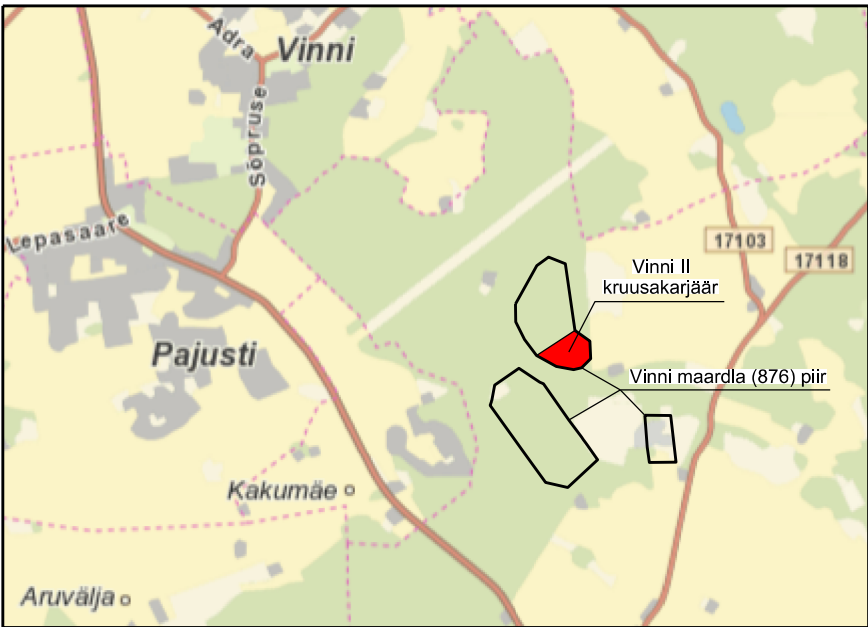

LEPPEMÄRGID:

- Mäeeraldise piir, piiripunkt ja number
- Mäeeraldise teenindusmaa piir, piiripunkt ja number
- Naabermäeeraldise piir
- Aktivse tarbevaru ploki piir ja number
- Võti
Katastriüksuse piir, tunnus ja nimetus
- Maapinna reljeefi samakõrgusjoon, abs m
- Korrastatud metsamaaks (7.40 ha)
Korrastatud maapinna kõrgus, abs m

MÄEERALDISE PIIRIANDMED


Piiri-punkti nr	Koordinaadid	
	X	Y
1	6573399.82	640171.86
2	6573565.68	640426.30
3	6573494.16	640524.55
4	6573377.18	640529.98
5	6573318.24	640469.36
6	6573306.48	640416.49
7	6573326.24	640301.54

Mäeeraldise pindala 5.62 ha

MÄEERALDISE TEENINDUSMAA PIIRIANDMED

Piiri-punkti nr	Koordinaadid	
	X	Y
1	6573364.82	640118.18
2	6573399.82	640171.86
3	6573565.68	640426.30
4	6573494.16	640524.55
5	6573377.18	640529.98
6	6573327.52	640532.28
7	6573281.66	640489.11
8	6573270.02	640426.06
9	6573288.45	640287.87

Mäeeraldise teenindusmaa pindala 7.40 ha

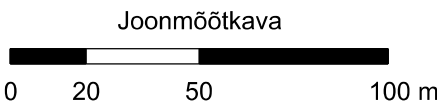

MÄRKUSED:

- Koordinaadid L-Est'97 süsteemis, kõrgused EH2000 süsteemis (BK77+0.21m);
- Möödistamise lähtekoordinaadid ja kõrgused Trimble VRS Now püsijaamade võrk;
- Katastriüksuse piirid: Maa-ameti geoportaali ruumiandmetest digitaalselt seisuga 15.12.2022. a;
- Maardla plokide piirid: Maa-ameti geoportaalist digitaalselt seisuga 15.12.2022. a (plaanil skemaatilised);
- Lamami samakõrgusjooned moodustatud vastavalt geoloogiliste puuraukude andmestikule;
- Mäeeraldise teenindusmaa kattub Pandivere ja Adavere-Põltsamaa nitraaditundlik alaga;
- Kasutatud:

Vinni II kruusakarjääri mäeeraldise plaan (seis 19.03.2019. a), OÜ J. Viru Markseideribüroo 09.05.2019, töö nr 19042
Vinni II kruusakarjääri mäeeraldise plaan, OÜ Eesti Geoloogiakeskus, november 2016.

 OÜ J. Viru Markseideribüroo Tel: 634 4552 E-post: info@ymb.ee www.vmb.ee Tartu mnt 84a-50 10112 Tallinn	Lääne-Viru maakond Vinni vald VINNI II KRUUSAKARJÄÄR Keskkonnalaos pikenemise taotlus	Gr lisa 3 Töö nr 22293
	KORRASTATUD MAA PLAAN	Mõõtkava: 1:2000 Formaat A2
Koostas Joonestas Kinnitas	Kaupo Rõivasepp Kaupo Rõivasepp Tõnis Kattel	Tellijä: RONK OÜ Järvekalda tee 1, Harkujärve küla, 76902 Harku vald, Harju maakond
		Koostatud: 21.12.2022