



Teearupõllu
24802:001:0295

Teearu
24802:001:0294

37 Jõgeva-Põltsamaa tee
24802:001:0088

Vaino
24802:001:0136

Jrk nr	IKÕ ala Pos nr (plaanil)	Kinnistu registriosa number	Katastriüksuse tunnus, nimi ja sihtotstarve;	Asukoht riigitee (nr ja nimi) suhtes (km);	Ala pindala ruutmeetrites m ²
1	Pos 1	5254750	24802:001:0088 37 Jõgeva-Põltsamaa tee Transpordimaa 100%	37 Jõgeva-Põltsamaa tee km 0,27	179 m ²

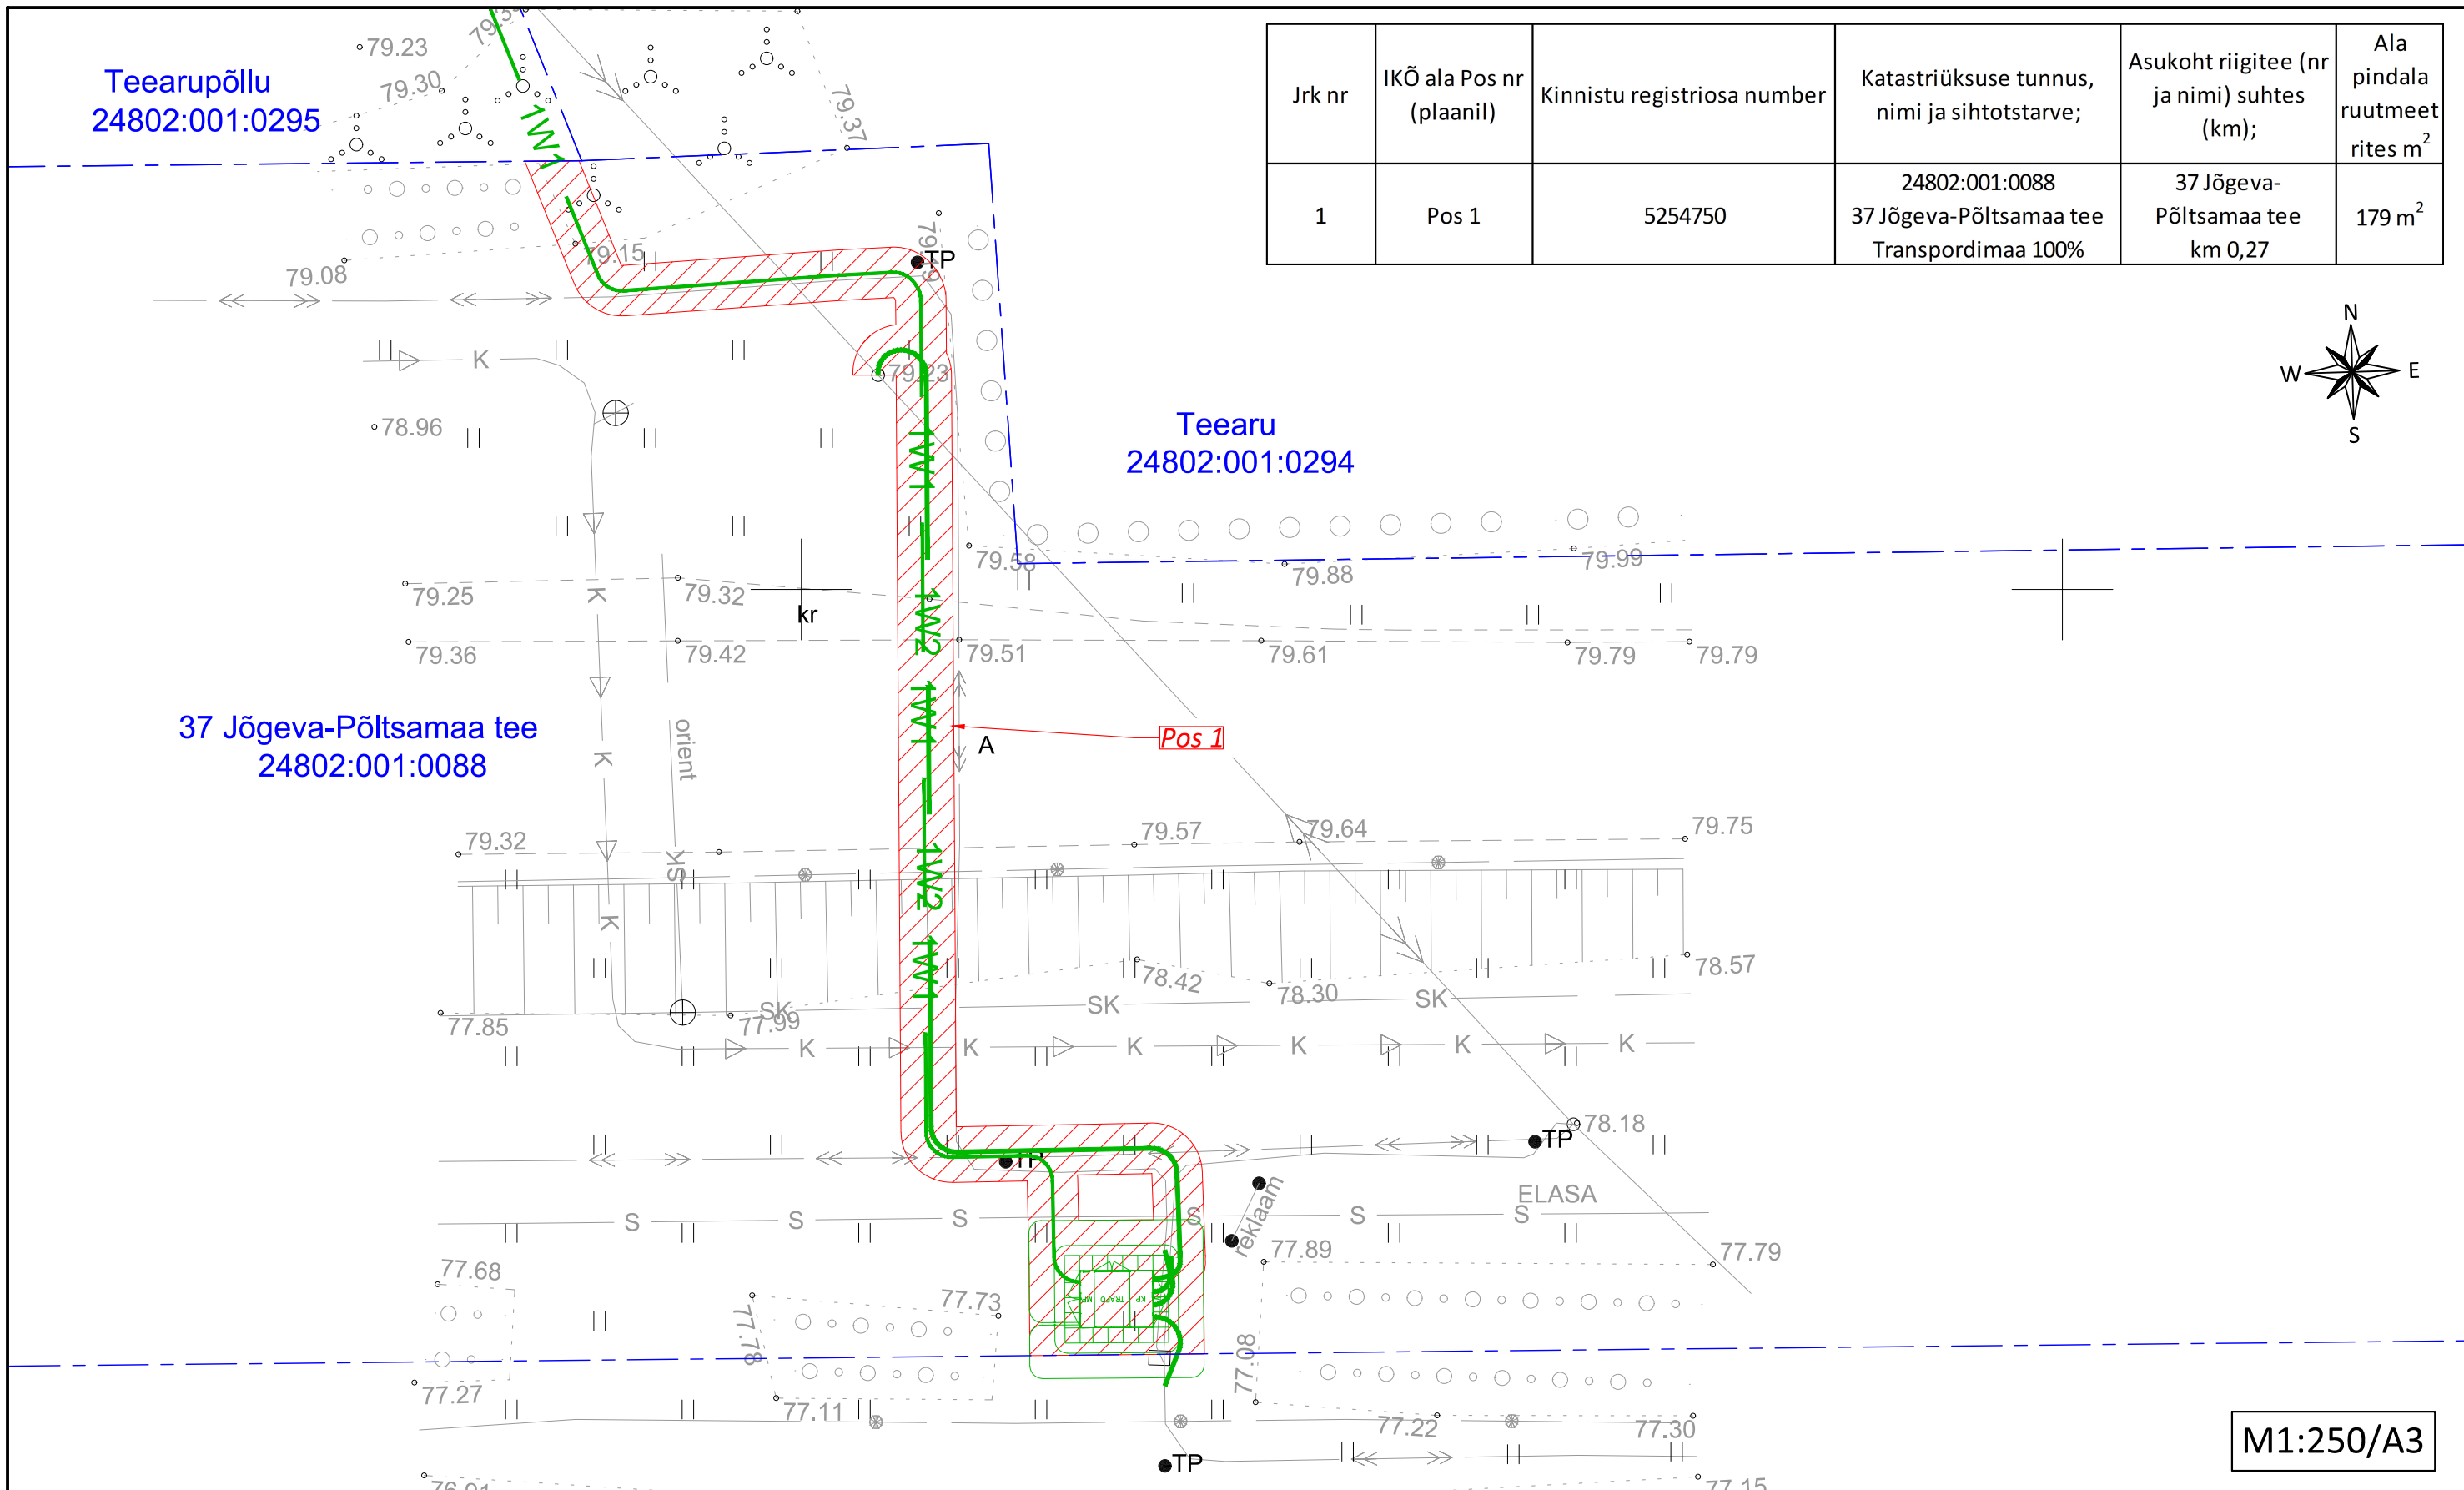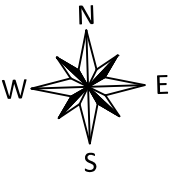

M1:250/A3

Projekti nr: IP7370
Projekti nimetus: Jõgeva-Vaimastvere 10 kV fiidri rekonstrueerimine, Jõgeva vald, Jõgeva maakond

- TINGMÄRGID
- 1W2 — Projekteeritud 10 kV maakaabel kaitsetorus
 - 1W1 — Projekteeritud 0,4 kV maakaabel kaitsetorus
 - - - Katastriüksuse piir
 - Koormatav ala
 - Projekteeritud komplektalajaam maanduskontuuriga

- KITSENDUSED
- K-1. Maaüksusele paigaldatav seadmed ja kaablid on tähistatud rohelisega
 - * Maakaabelliini kaitsevöönd on piki maakaablit kulgev ala, mida mõlemalt poolt piiravad liini äärmisest kaablist 1 meetri kaugusel paiknevad mõttelised vertikaaltasandid.
 - *Alajaama kaitsevöönd on alajaama seinast 2 meetri kaugusel paiknevad mõttelised vertikaaltasandid.
 - *Elektripaigaldise kaitsevöönd on tähistatud punase viirutatud alaga
 - *Elektripaigaldise isikliku kasutusõiguse ala suurus on 179 m²

Koostas: Tanel Heering