


Lõige 1-1

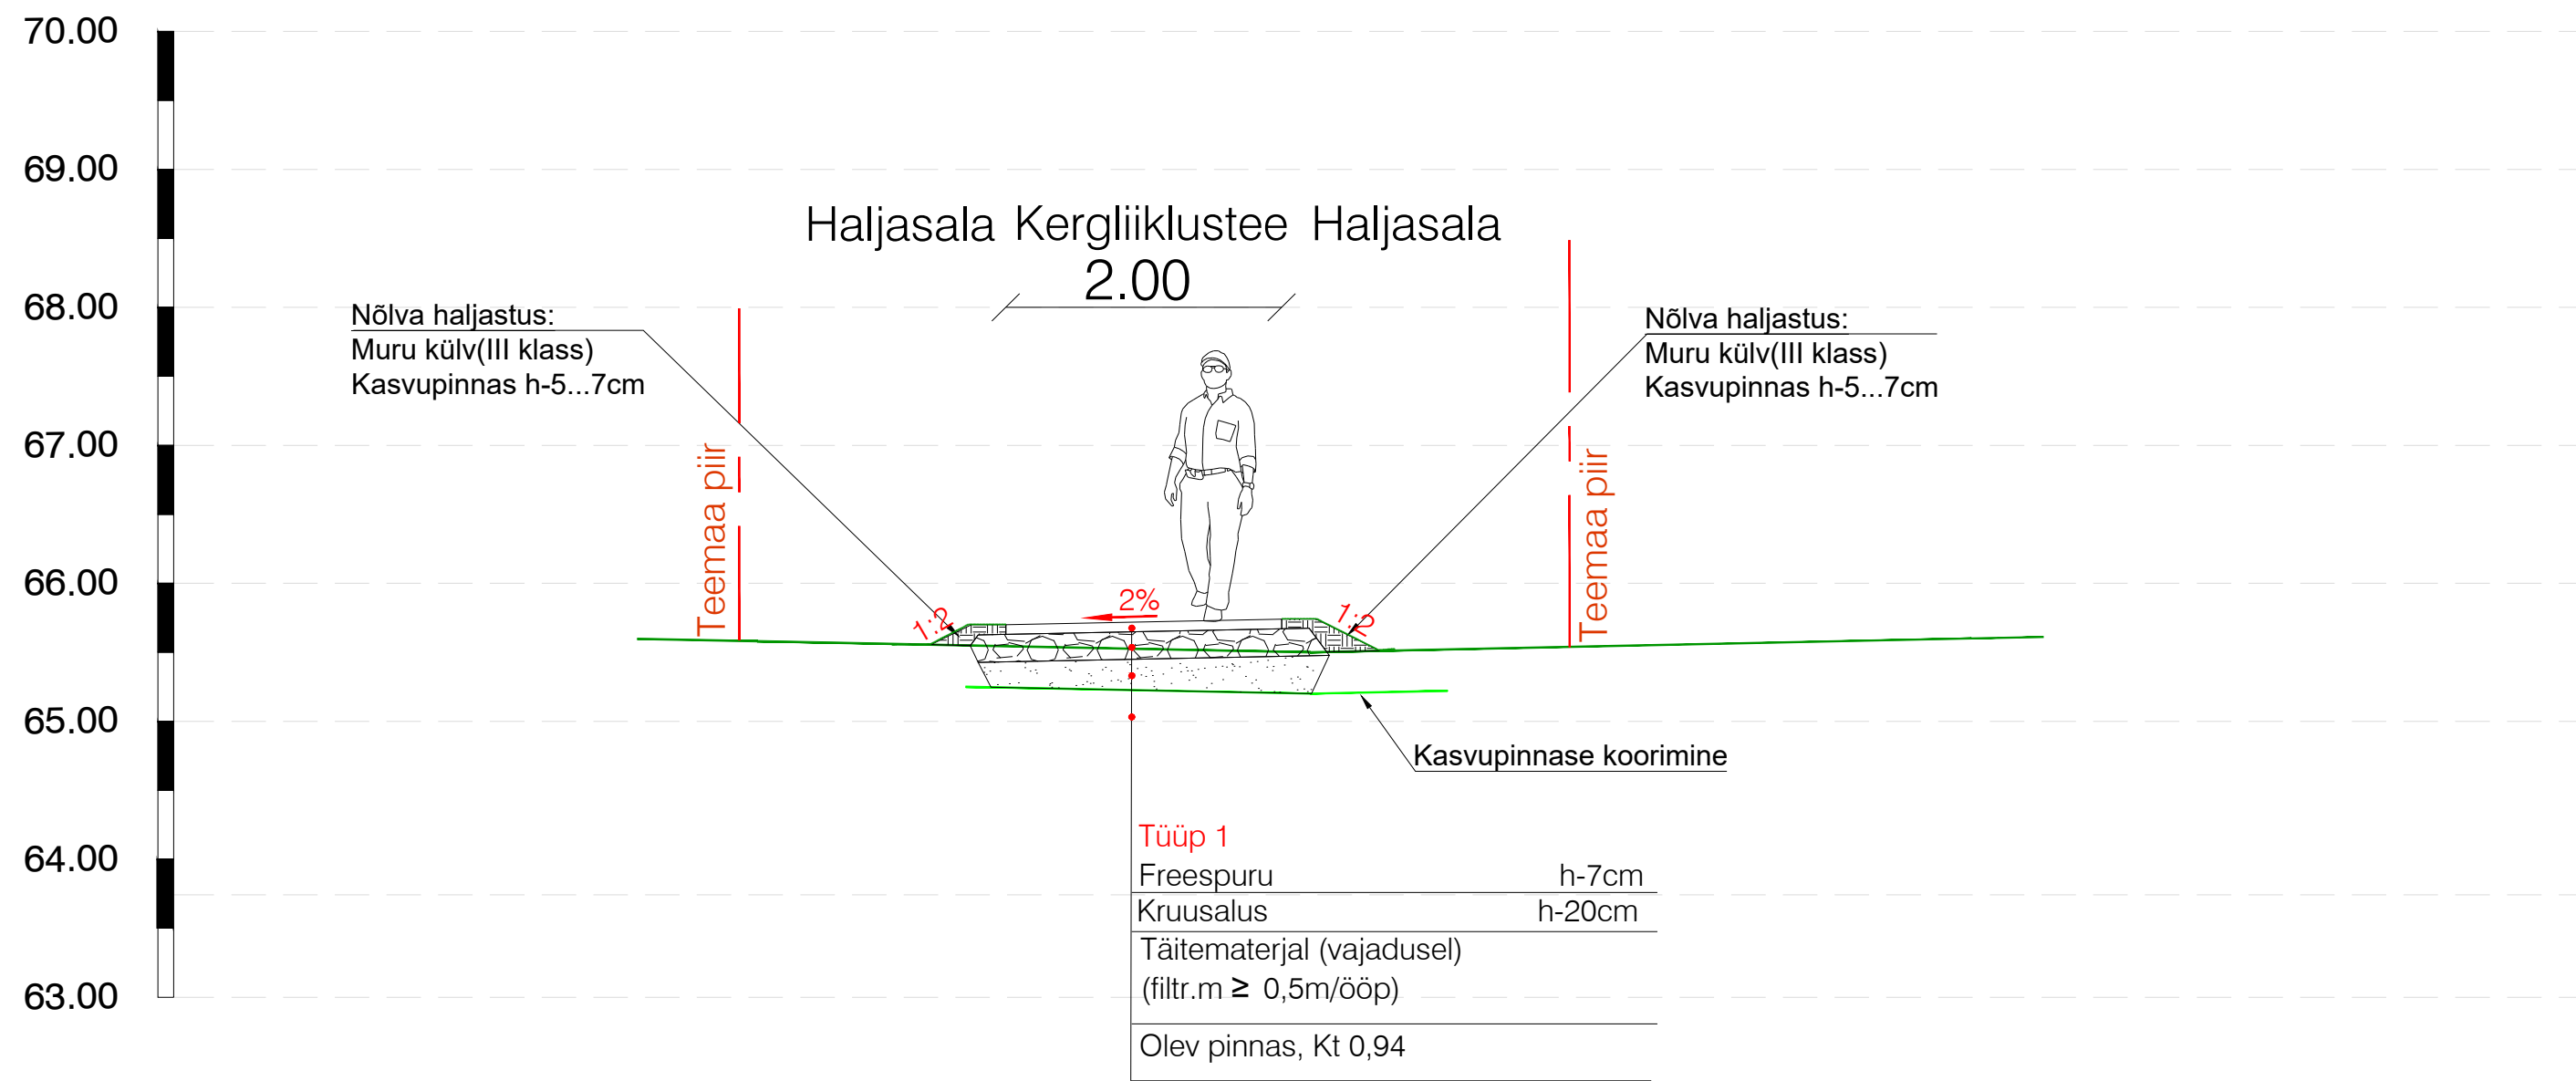

viavelo INSENERIBÜROO		TELLIJA Kohalia Vallavalitsus			
		PROJEKT Urge-Prillimäe-Salutaguse kergliiklustee			
		OBJEKT Riigitee nr 11202 Urge-Vaida, Rapla maakond			
PROJEKTEERIS	VASTUTAV	STAADIUM	JOONISE NIMI		TÖÖ NR
M.E.Eik	L. Künnapuu	Põhiprojekt	Ristprofiil		1721
		KUUP.	MÕÕTKAVA	JOONISE NR	REV
		26-Apr-21	1:50	6-01	0
ViaVelo Inseneribüroo OÜ; reg.kood 11712139; Magasini 29a-18, 10138 Tallinn; Tel: 5172182, info@viavelo.ee; www.viavelo.ee; MTR: EEK001192; EPE001115; ELK000063; EEP003424					