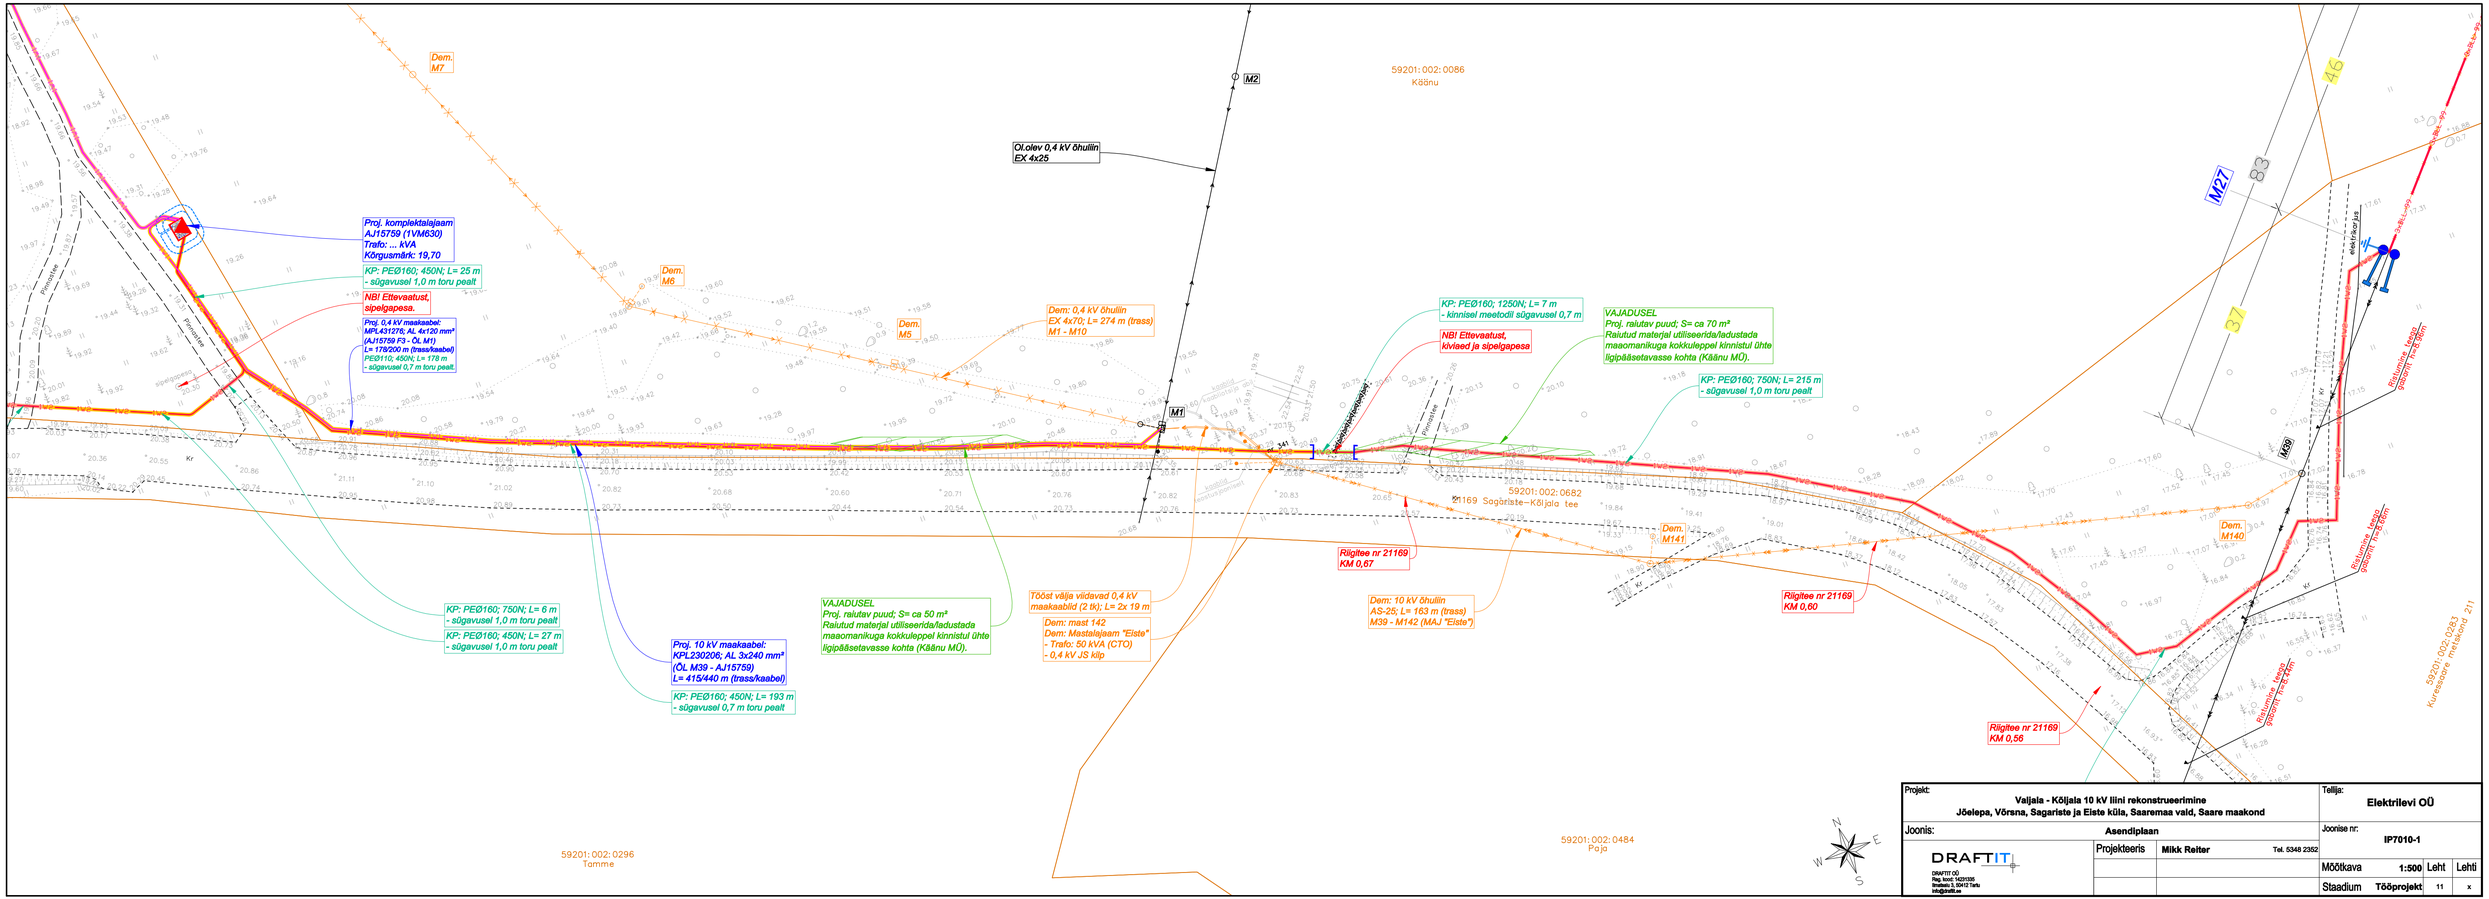
Dem. M7
Dem. M6
Dem. M5
Dem. M141
Dem. M140
M1
M2
M27
M39
Ol.olev 0,4 kV õhuliin EX 4x25
Proj. komplektalajaam AJ15759 (1VM630) Trafo: ... kVA Kõrgusmärk: 19,70
KP: PEØ160; 450N; L= 25 m - sügavusel 1,0 m toru pealt
NB! Ettevaatust, sipelgapesa.
Proj. 0,4 kV maakaabel: MFL431276; AL 4x120 mm² (AJ15759 F3 - ÕL M1) L= 179/200 m (trass/kaabel) PE0110; 450N; L= 178 m - sügavusel 0,7 m toru pealt.
KP: PEØ160; 750N; L= 6 m - sügavusel 1,0 m toru pealt
KP: PEØ160; 450N; L= 27 m - sügavusel 1,0 m toru pealt
Proj. 10 kV maakaabel: KPL230206; AL 3x240 mm² (ÕL M39 - AJ15759) L= 415/440 m (trass/kaabel)
KP: PEØ160; 450N; L= 193 m - sügavusel 0,7 m toru pealt
VAJADUSEL Proj. ralutav puud; S= ca 50 m² Raiutud materjal utiliseerida/ladustada maaomanikuga kokkuleppel kinnistul ühte ligipääsetavasse kohta (Käänu MÜ).
Tööst välja viidavad 0,4 kV maakaablid (2 tk); L= 2x 19 m
Dem: mast 142 Dem: Mastalajaam "Eiste" - Trafo: 50 kVA (CTO) - 0,4 kV JS klp
Dem: 0,4 kV õhuliin EX 4x70; L= 274 m (trass) M1 - M10
KP: PEØ160; 1250N; L= 7 m - kinnisel meetodil sügavusel 0,7 m
NB! Ettevaatust, kivilaad ja sipelgapesa
VAJADUSEL Proj. ralutav puud; S= ca 70 m² Raiutud materjal utiliseerida/ladustada maaomanikuga kokkuleppel kinnistul ühte ligipääsetavasse kohta (Käänu MÜ).
KP: PEØ160; 750N; L= 215 m - sügavusel 1,0 m toru pealt
Dem: 10 kV õhuliin AS-25; L= 163 m (trass) M39 - M142 (MAJ "Eiste")
Riigitee nr 21169 KM 0,67
Riigitee nr 21169 KM 0,60
Riigitee nr 21169 KM 0,56
Rõhtsuunaline tasapõikprofiil 1:1000 0,05m
Rõhtsuunaline tasapõikprofiil 1:1000 0,05m
Rõhtsuunaline tasapõikprofiil 1:1000 0,05m
59201:002:0086 Käänu
59201:002:0682 21169 Sagariste–Kõljala tee
59201:002:0296 Tamme
59201:002:0484 Paja
59201:002:0263 Kuresoome metsaala 211
Tammetee
Kõljala
Kõljala-Eiste
Eiste
Eiste-Kõljala
Kõljala-Eiste
Kõljala-Eiste
Kõljala-Eiste