


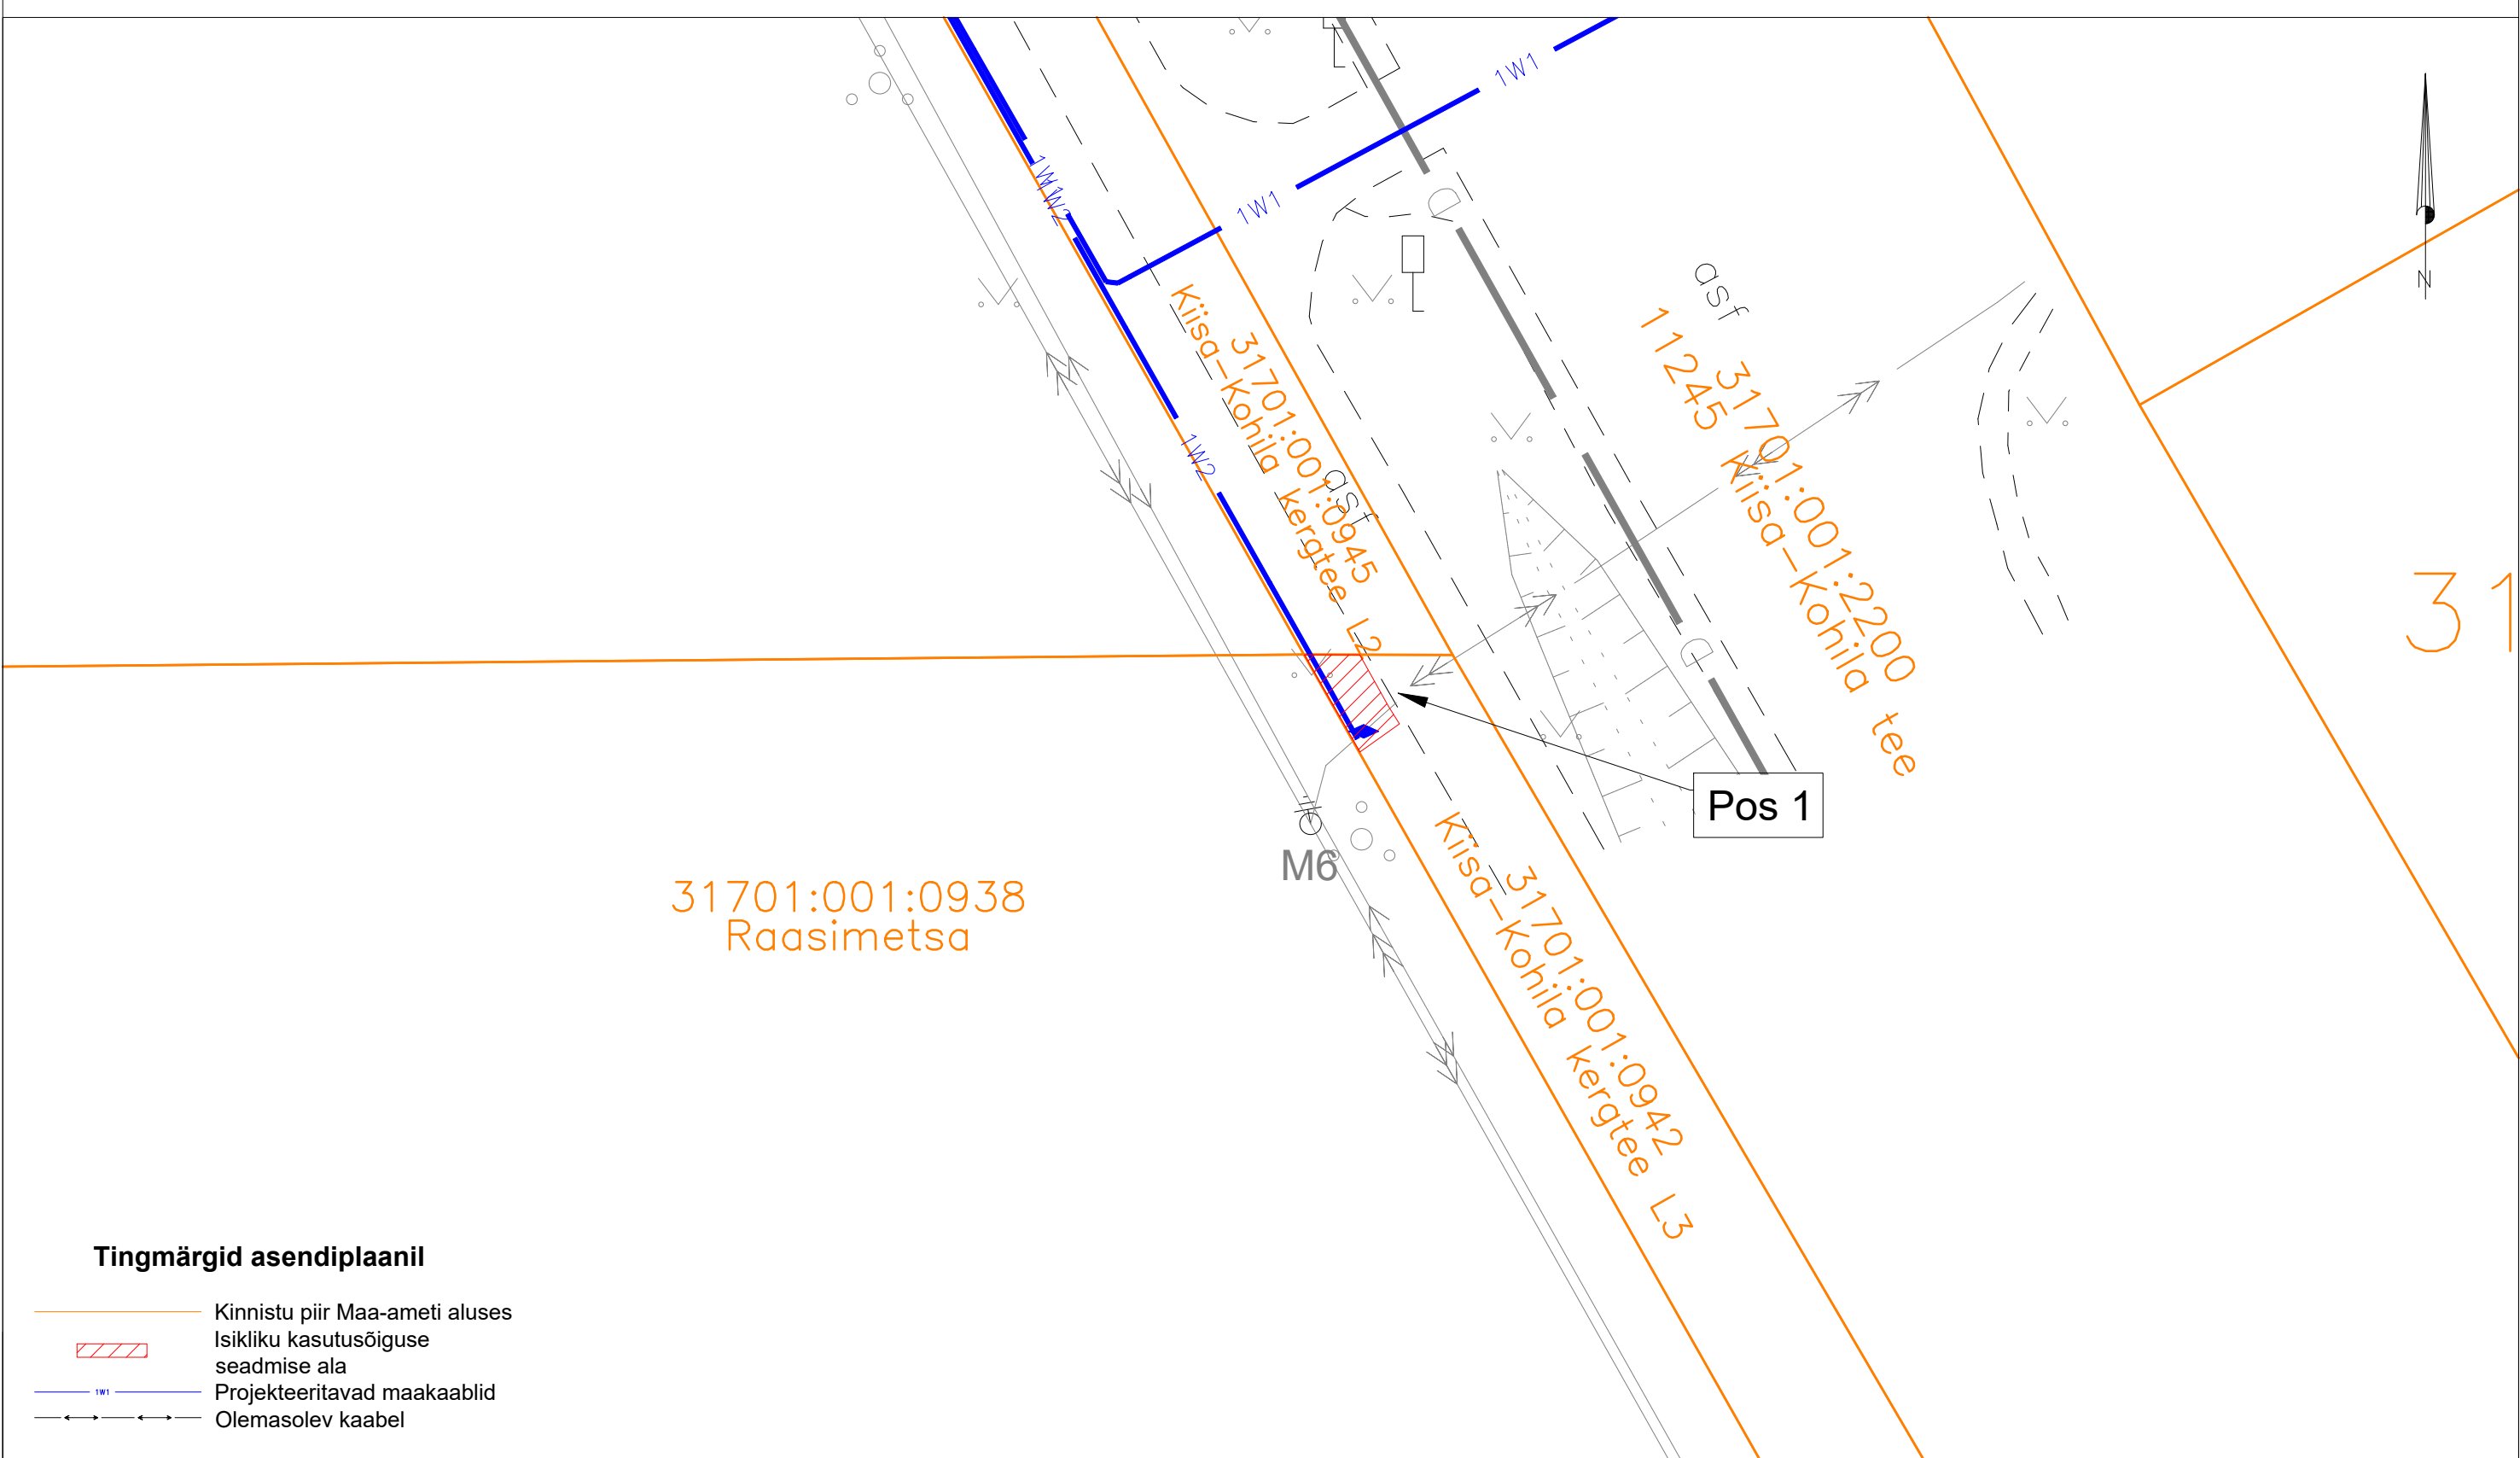

## ISIKLIKU KASUTUSÕIGUSE SEADMISE PLAAN



Jrk nr.	Kasutusala pos nr. (plaanil)	Kinnistu registriosa number	Katastriüksse tunnus, nimi ja sihtotstarve	Ala pindala ruutmeetrites m <sup>2</sup>	Tellija:  elektrilevi Töövõtja:  enersense	Projekt: IP7157 Töö nr: RP/24/014/1
1	Pos 1	5375350	31701:001:0942 Kiisa-Kohila kergtee L3 Transpordimaa 100%	2 m <sup>2</sup>		Mõõtkava: 1:150 (A3)
					Töö nimetus: Kohila-Nõela võrgupiirkonna parandamine kohila alev, kohila vald, Raplamaa IP7157	<b>Plaani koostas:</b> Liis Tammekand Liis.Tammekand@enersense.com +372 56924605