




ISIKLIKU KASUTUSÕIGUSE SEADMISE PLAAN

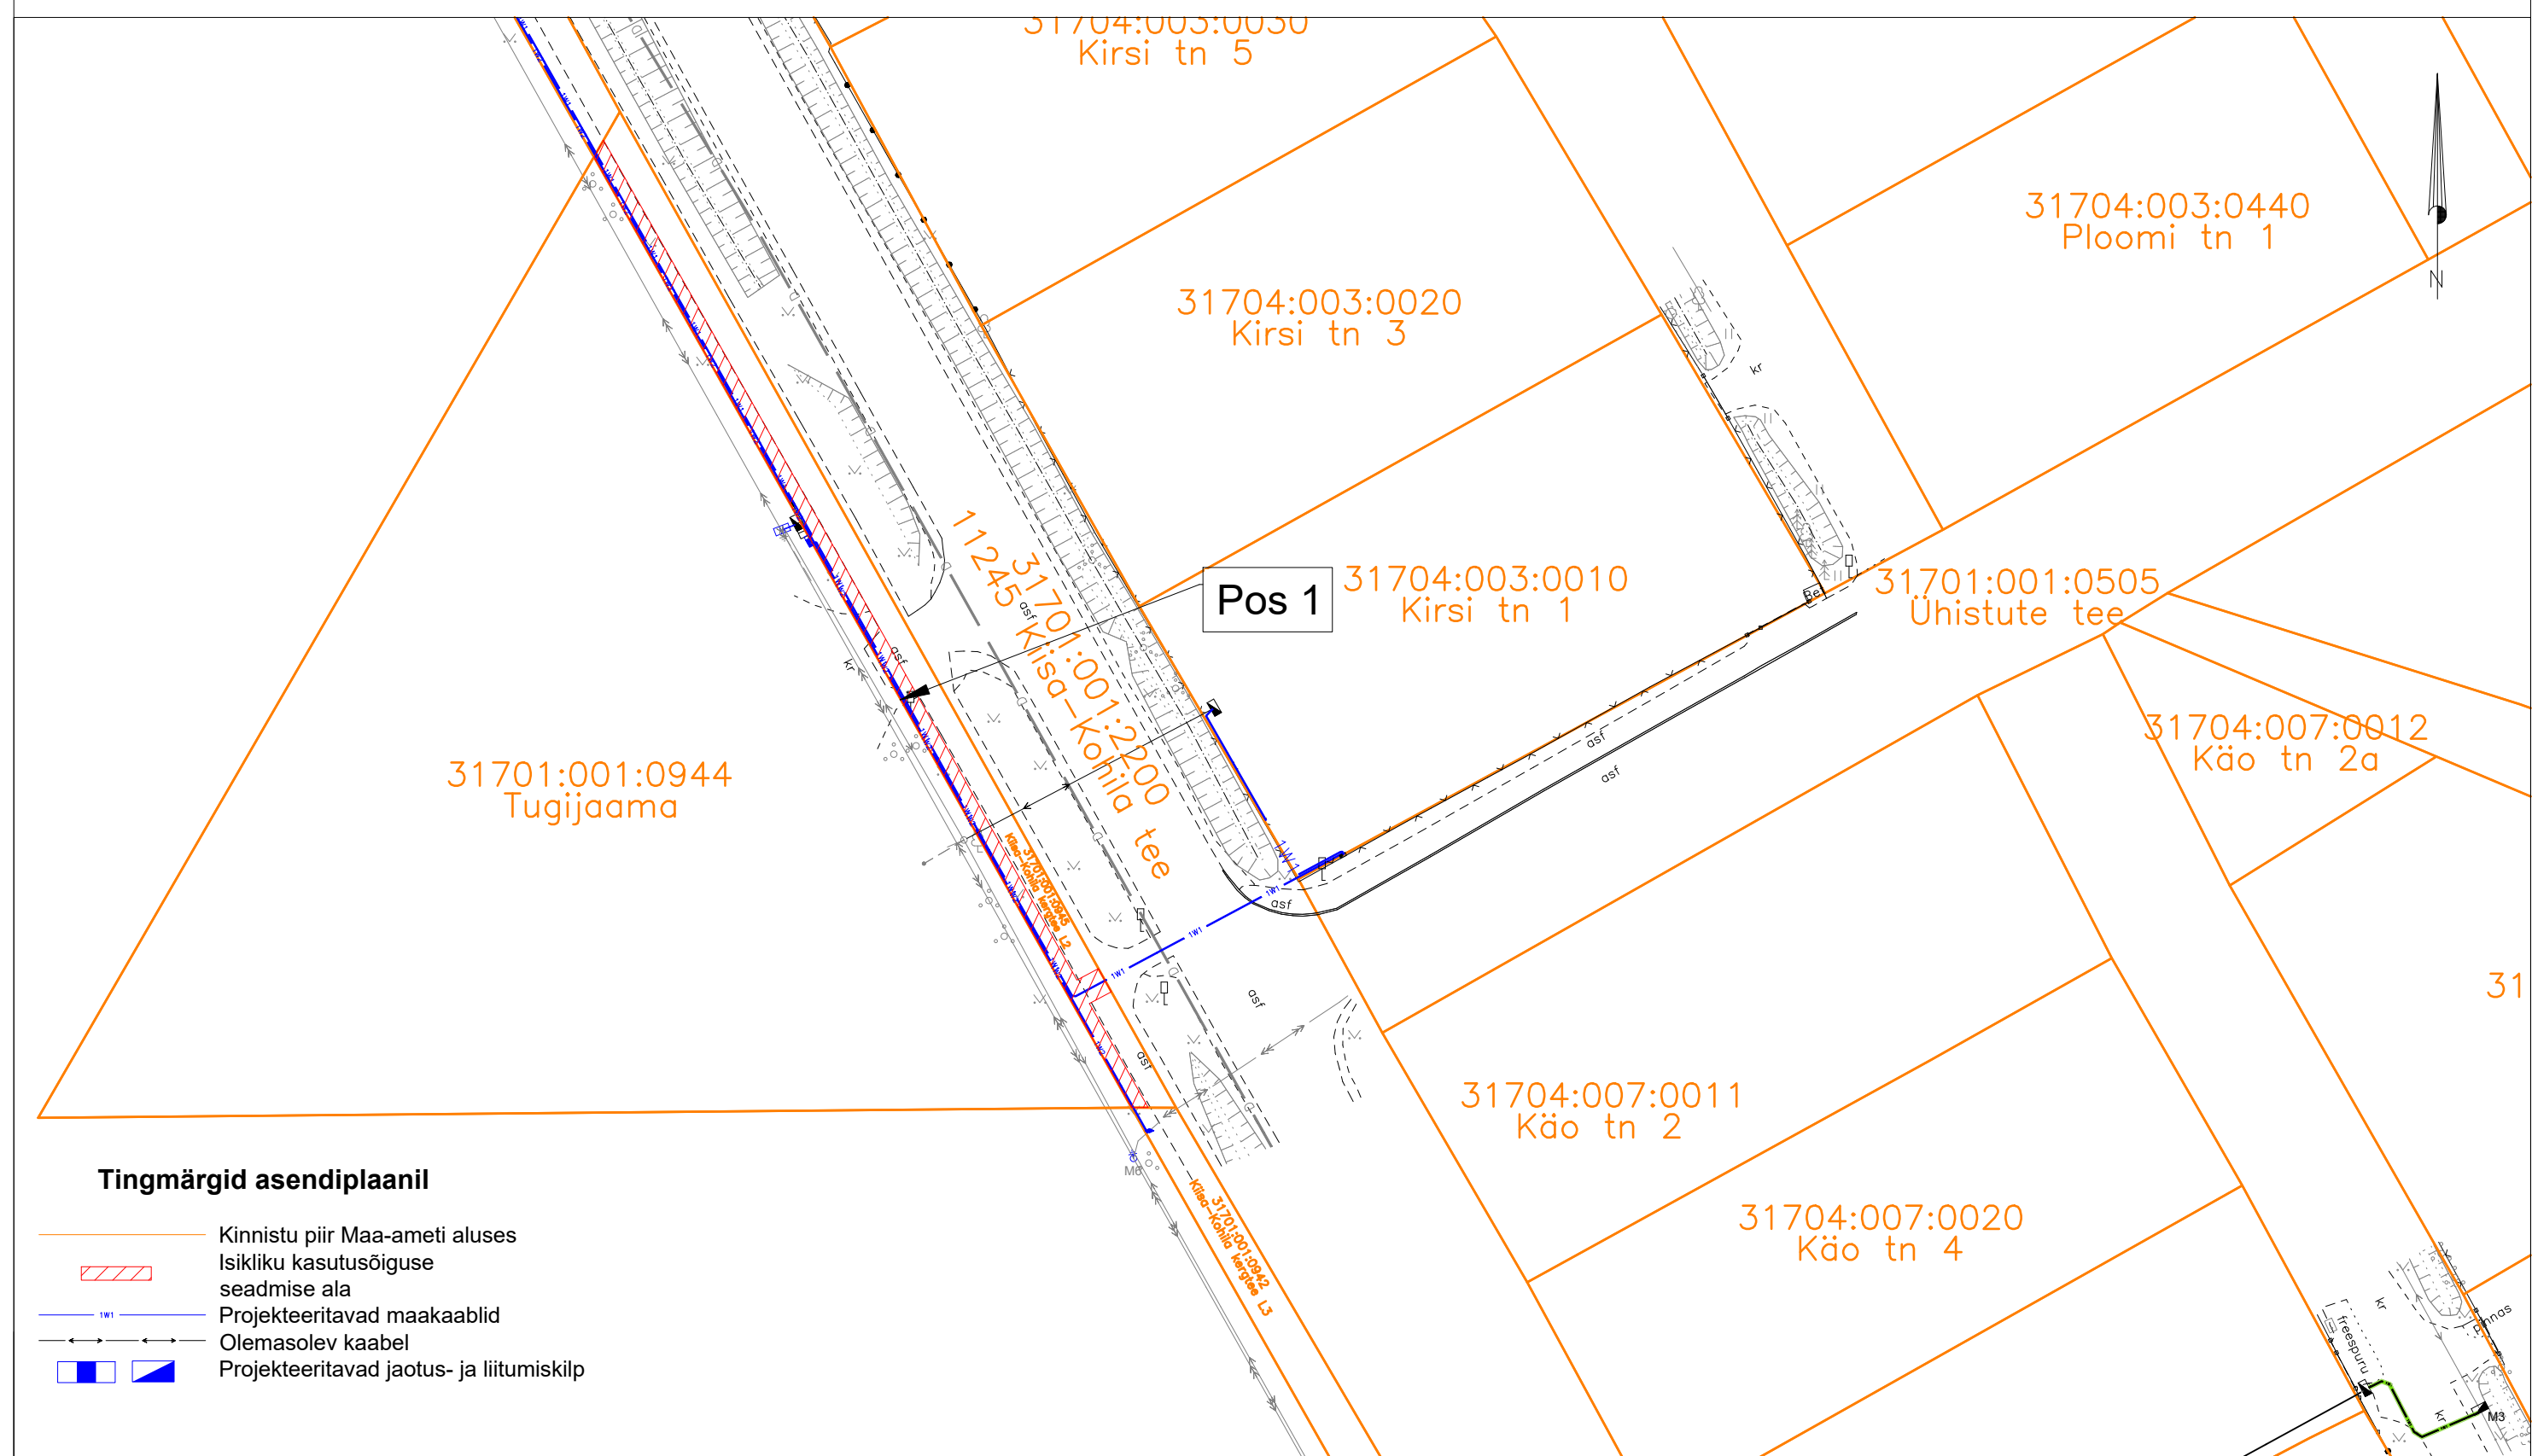

Jrk nr.	Kasutusala pos nr. (plaanil)	Kinnistu registriosa number	Katastriüksse tunnus, nimi	Ala pindala ruutmeetrites m ²	Tellija:  elektrilevi Töövõtja:  enersense	Projekt: IP7157 Töö nr: RP/24/014/1
1	Pos 1	6125350	31701:001:0945 Kiisa-Kohila kergtee L2	110 m ²	Töö nimetus: Kohila-Nõela võrgupiirkonna parandamine kohila alev, kohila vald, Raplamaa IP7157	Mõõtkava: 1:750 (A3) Plaani koostas: Liis Tammekand Liis.Tammekand@enersense.com +372 56924605