



ISIKLIKU KASUTUSÕIGUSEGA KOORMATAVA ALA PLAAN

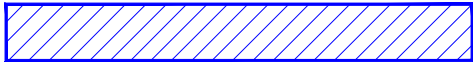

Kasutusõiguse ala

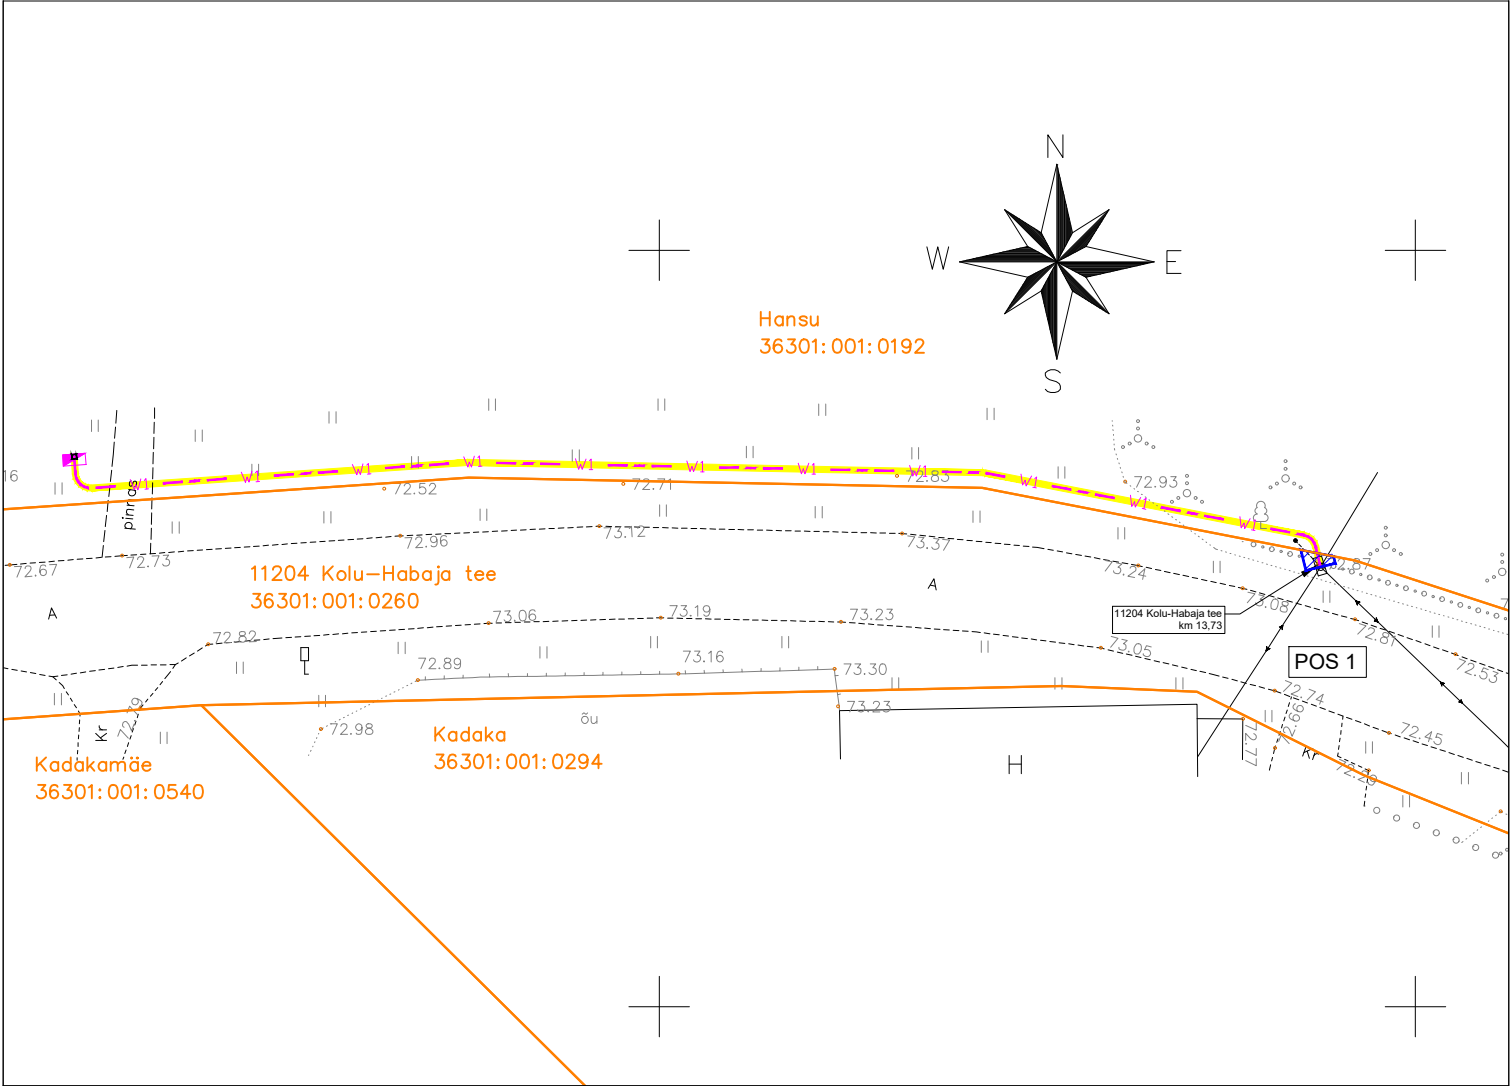

Projekteeritud 0,4kV maakaabelliin kaablikaitsetorus



Katastriüksuse piir

Projekti nimi / aadress: Hansu 1 kinnistu elektriliitumine, Äksi küla, Kose vald, Harju maakond					Töö nr: LC1413
Koostaja: Pluvo Eesti OÜ / Artur Vilu			Möötkava: 1:500	Formaat: A4	Kuupäev: 11.06.2024
Jrk nr	Kasutusala pos nr (plaanil)	Kinnistu registriosa number	Katastriüksuse tunnus, nimi ja sihtotstarve	Asukoht riigitee (nr ja nimi) suhtes (lõigu algus ja lõpp km)	Ala pindala ruutmeetrites (m <sup>2</sup> )
1	POS 1	10184650	36301:001:0260 11204 Kolu-Habaja tee, Kirivalla küla, Kose vald, Harju maakond 100% Transpordimaa	11204 Kolu-Habaja tee km 13,73	2