


Nurga ja otsamast UB110-11

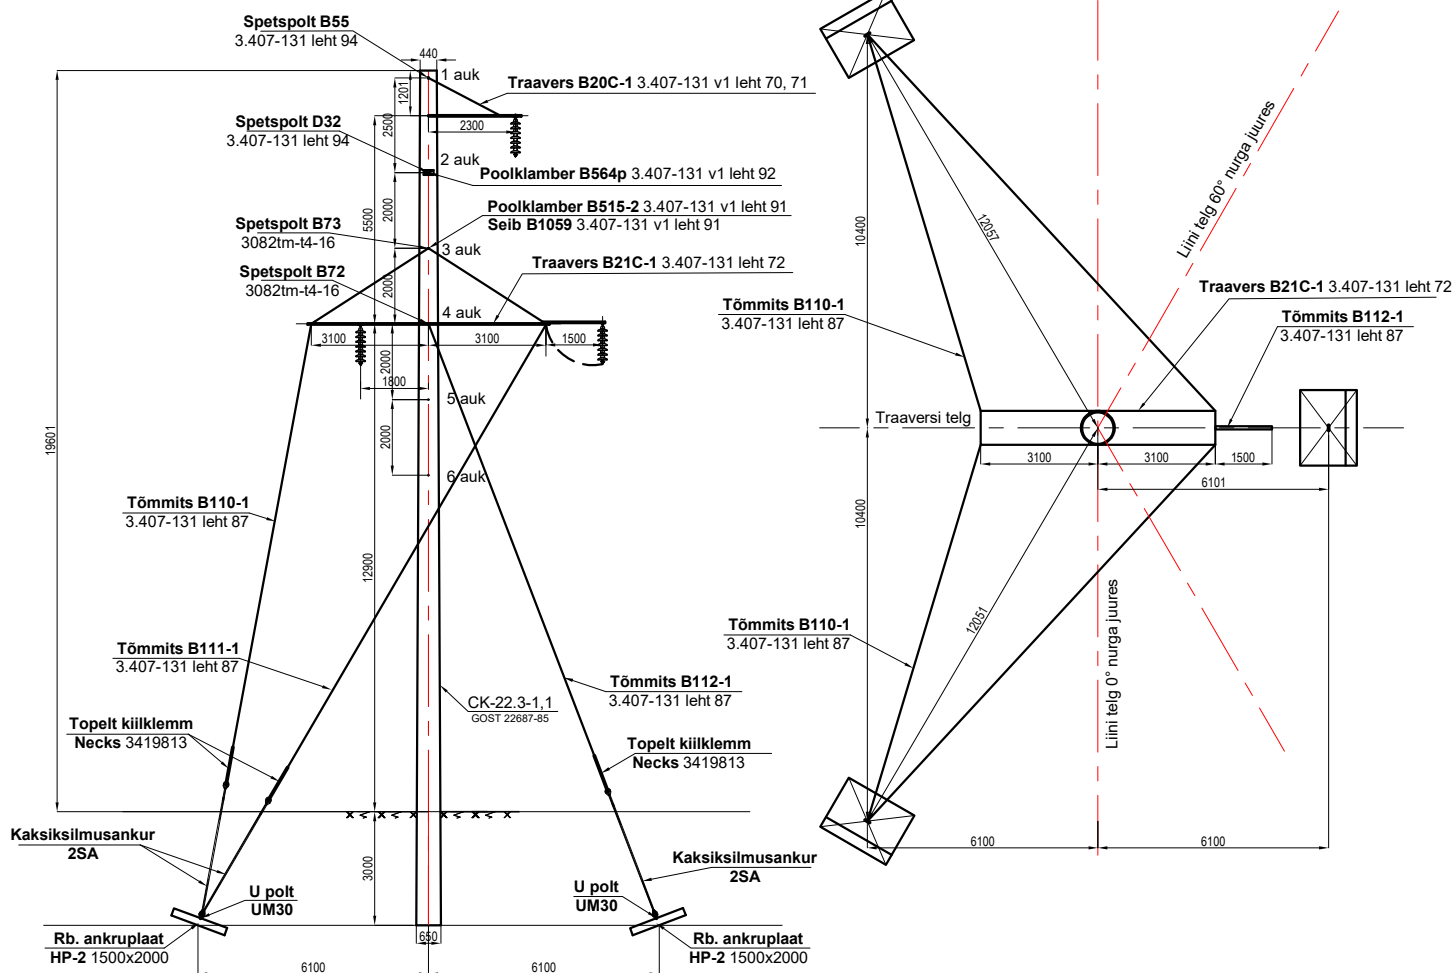

TERRANAUT OÜ Reg no. 12745490 Kadakpõõsa tee 4 / Väina-Jõesuu Harku vald / Harjumaa / Estonia	Tellija: Evecon OÜ		Moot: M1/200	
	Objekt: Eveconi alajaama õhuliin, Valuste küla, Lääneranna vald, Pärnumaa			
Projekteeris: V. Viiklepp +372 56 152 225	Tüüpmast UB110-11 (M3)			
Kinnitas: V. Viiklepp				
Kuupäev: 13.07.22	Joonis nr: 185-004	Töö nr: 185	Staat: Eelprojekt	Leht: 1