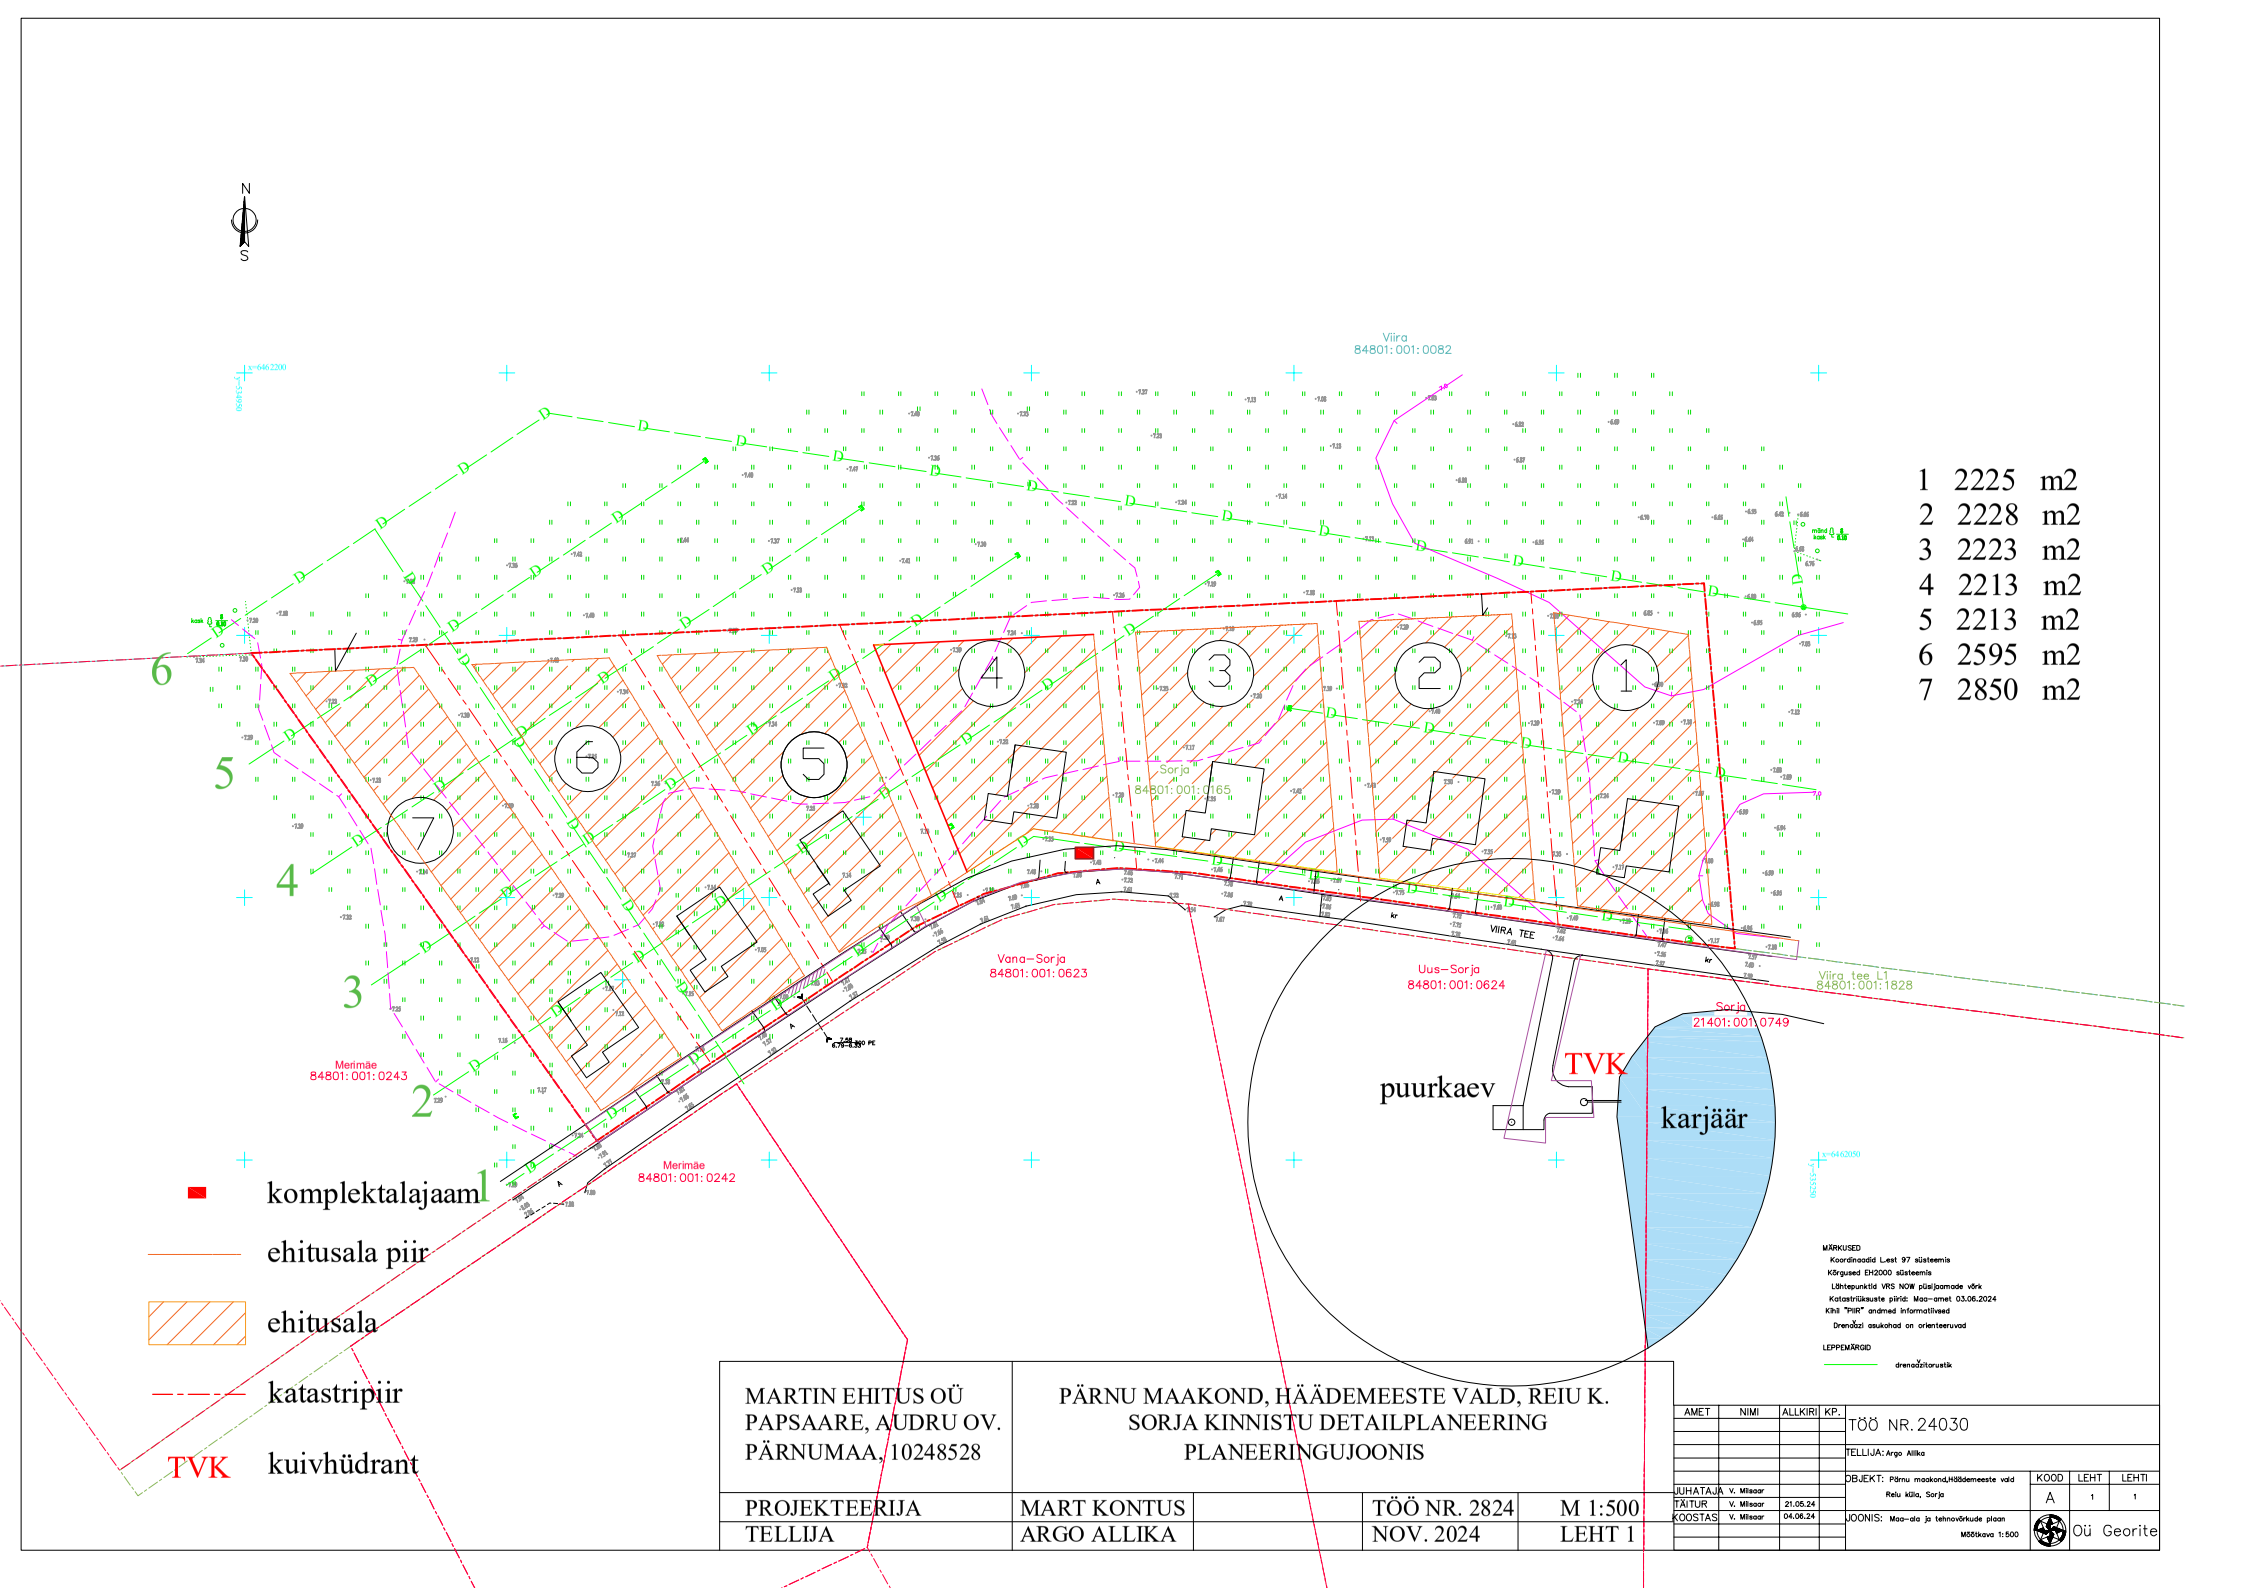


| | | | |
|---|---|---|---|
| MARTIN EHITUS OÜ<br>PAPSAARE, AUDRU OV.<br>PÄRNUMAA, 10248528 | PÄRNU MAAKOND, HÄÄDEMEESTE VALD, REIU K.<br>SORJA KINNISTU DETAILPLANEERING<br>PLANEERINGUJOONIS | | |
| PROJEKTEERIJA | MART KONTUS | TÖÖ NR. 2824 | M 1:500 |
| TELLIJA | ARGO ALLIKA | NOV. 2024 | LEHT 1 |

| AMET | NIMI | ALLKIRI | KP. |
|---|---|---|---|
| JUHATAJA | V. Mitsaar | | |
| TÄITUR | V. Mitsaar | | 21.05.24 |
| KOOSTAS | V. Mitsaar | | 04.06.24 |

TÖÖ NR. 24030

TELLIJA: Argo Allika

OBJEKT: Pärnu maakond,Häädemeeste vald
Reiu küla, Sorja

JOONIS: Maa–ala ja tehnovõrkude plaan
M50tkava 1: 500

| KOOD | LEHT | LEHTI |
|---|---|---|
| A | 1 | 1 |

Oü Georite