


Isikliku kasutusõiguse seadmise plaan

M 1: 500 (1 cm = 5.0 m)

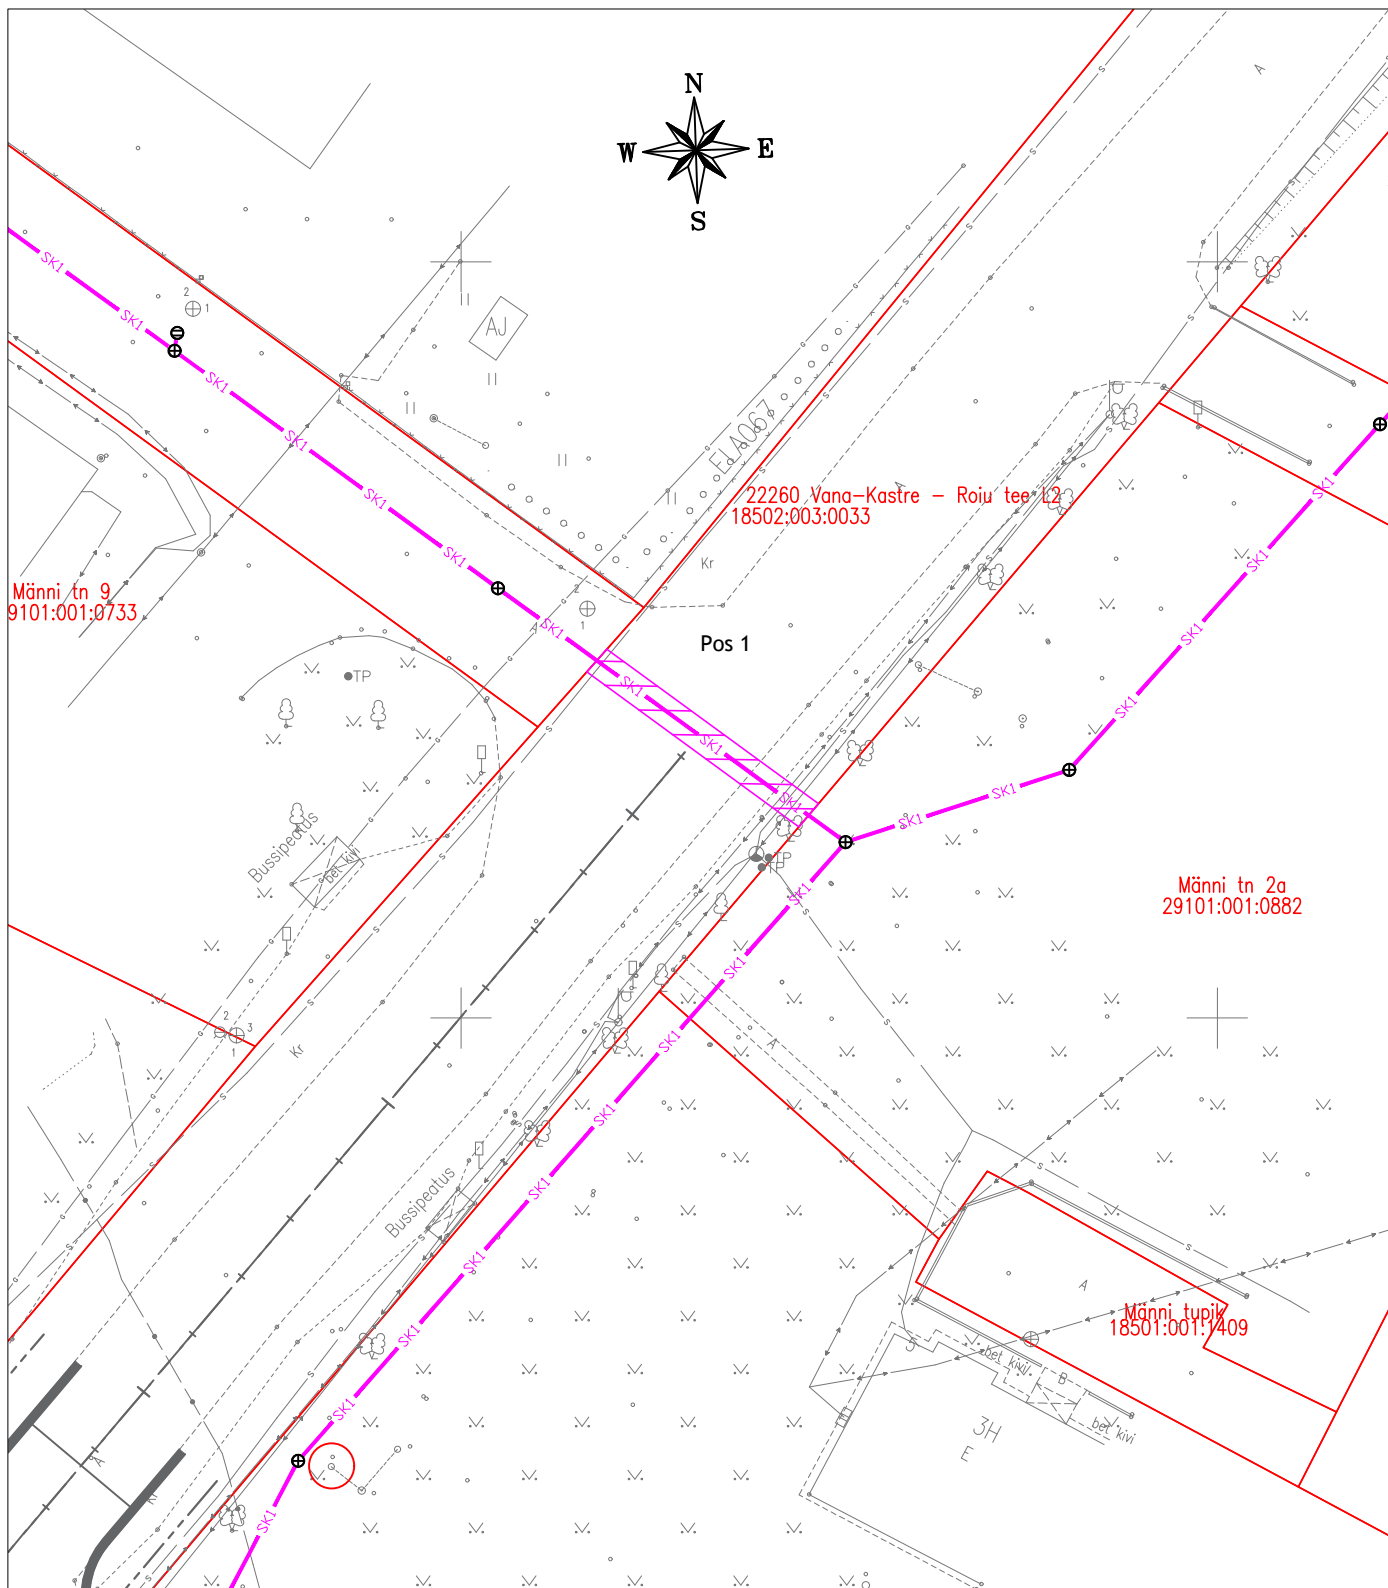

Leppemärgid:

- Katastriüksuse piir
- Projekteeritud sademeveetorustik



Kasutusõiguse ala

Kasutusõiguse ala suurus ligikaudu 35 m²

IKÕ ala Pos nr (plaanil)	Kinnistu registriosa nr	Katastriüksuse tunnus, nimi ja sihtotstarve	IKÕ ala pindala m ²
Pos 1	3195950	18502:003:0033; 22260 Vana-Kastre - Roiu tee L2; transpordimaa	35m2