
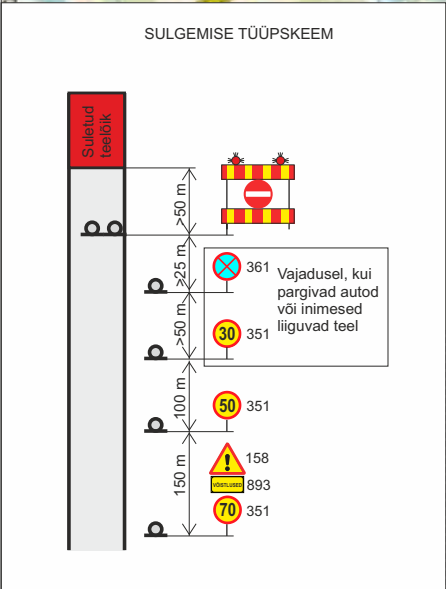


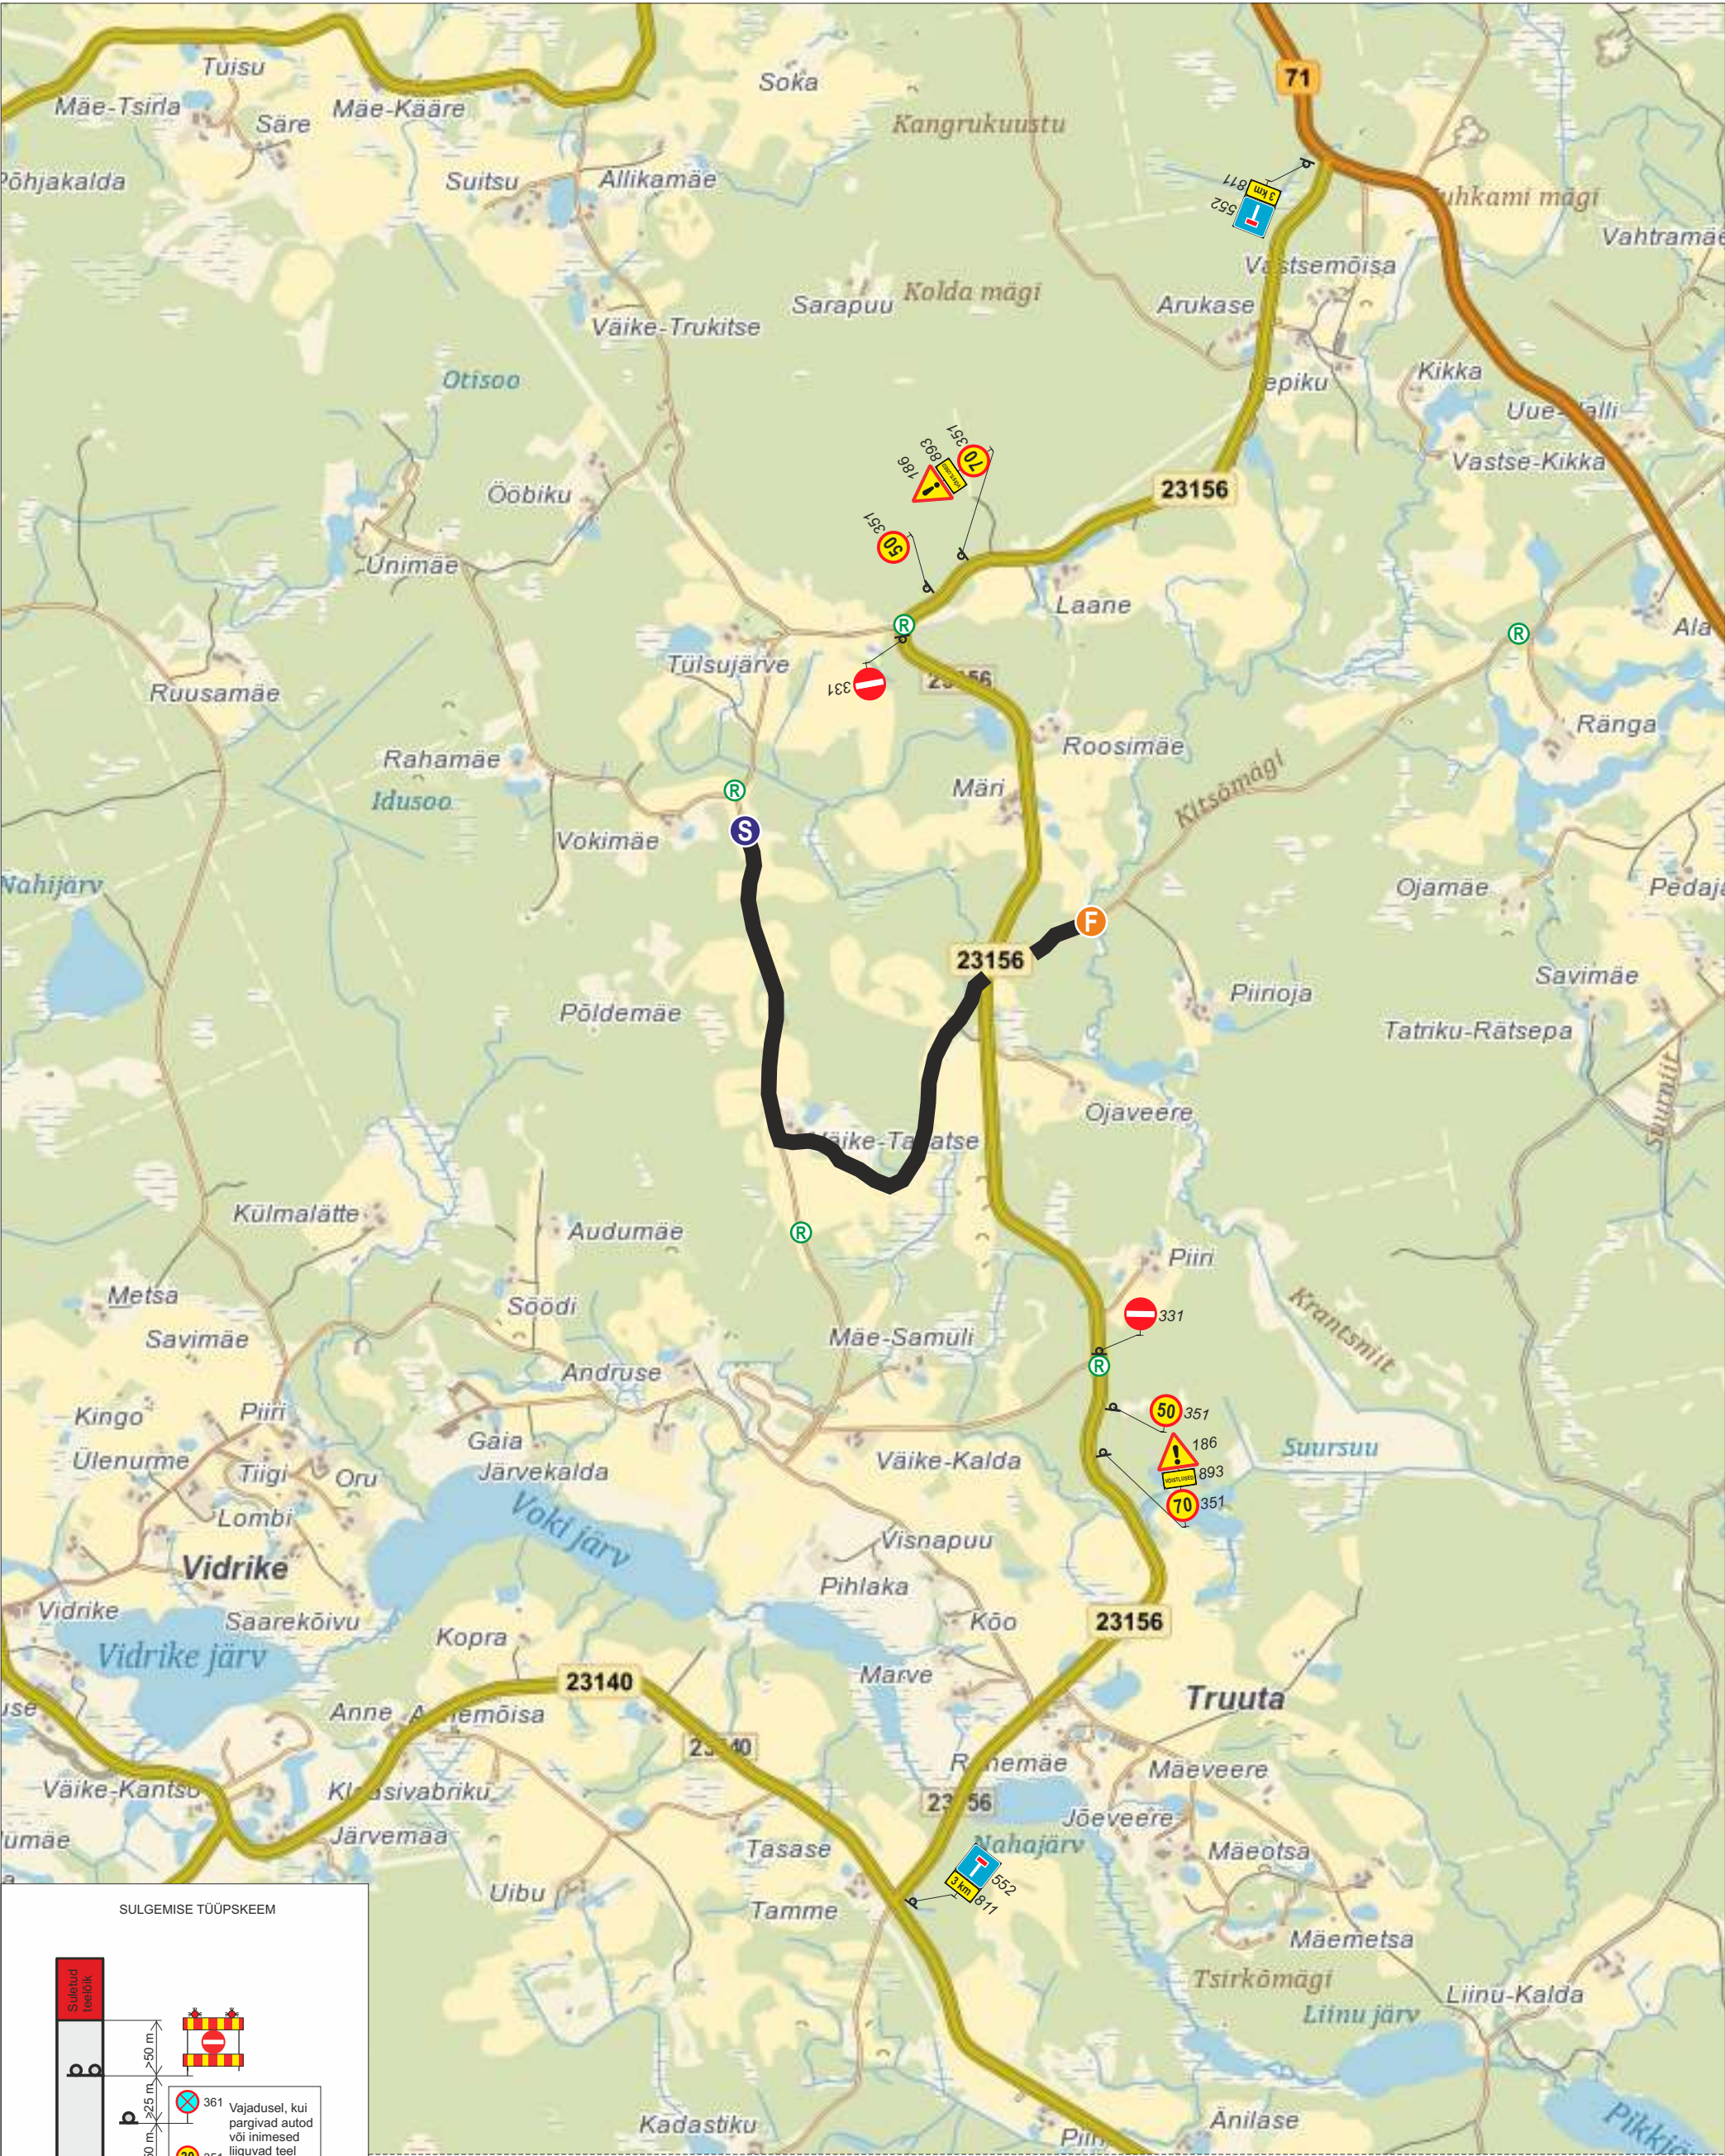

MÄRKUSED:

- Muud olemasolevad liikluskärgid, mis lähevad vastuollu antud ürituse liikluskärgiga, tuleb tühistada vastavast kattelindist ristiga. Vajadusel lisada täiendavaid selgitavaid liikluskärgid. Liikluskärgid paigaldada nii, et nad on liiklejale üheselt mõistetavad ja arusaadavad. Tagada liikluskärgide püstiolek ja loetavus kogu ürituse vältel.
- Lisaks märkidele 331 "sissesõidu keeld" on kõik ralli rajaga lõikuvad teed suletud tõkkepuude või -aedadega ning kasutatakse raadiosaatjatega varustatud reguleerijat. Reguleerijad peavad vastama liikluseaduse § 9 nõuetele ja kandma standardi EVS-EN 20471_2013 "Kõrgnähtavusega märgurietus. Katsemeetodid ja nõuded" kohast kollakasrohelist ohurietust.
- Liikluskärgid paigaldatakse vastavalt standardi EVS 613:2001/A1:2008 ja MTM 13.07.15.a. määruse nr 90 "Liikluskorralduse nõuded teetöödel" nõuetele. Riigiteele paigaldatavad märgid vastavad II tüüpsuure mõõtmetele ning hoiatus- ja keelumärgide taust on kollane.
- Märgid 596 "Liiklusteave" sulgemise kuupäeva ja kellaajaga paigaldatakse vähemalt 3 päeva enne teelõigu sulgemist.
- Liikluspiirangutest teavitada Liiklusjuhtimiskeskust (teeinfo@transpordiamet.ee) vähemalt 48 tundi enne märkide paigaldamise alustamist.

TINGMÄRGID:	
	Paigaldatav märk
	Olemasolev märk
	Reguleerija / turvamees
	Kiiruskatse rada

Uuekalda 6a, Tammiste küla, Sauga vald, 85009 Pärnumaa Reg. kood. 11588002	
Tellija	S.M.A. Racing MTÜ
Koostas	Jane Sälik
Kontrollis	Kristo Proosväli
tegevusluba nr 14060	
Koostatud/trükitud: 15.01.2026	

Projekti nimetus	Otepää Rallisprint 07.02.2026.a. Liikluskorralduse projekt	Stadium: LK joonis
Joonise nimetus:	Riigitee 23156 Vastsemõisa-Truuta tee km 1,96-4,33 sulgemine	Töö nr: 012026
Liikluskorralduse eest vastutab:	Gabriel Mürsepp tel. 5032 757	Joonise nr: 1