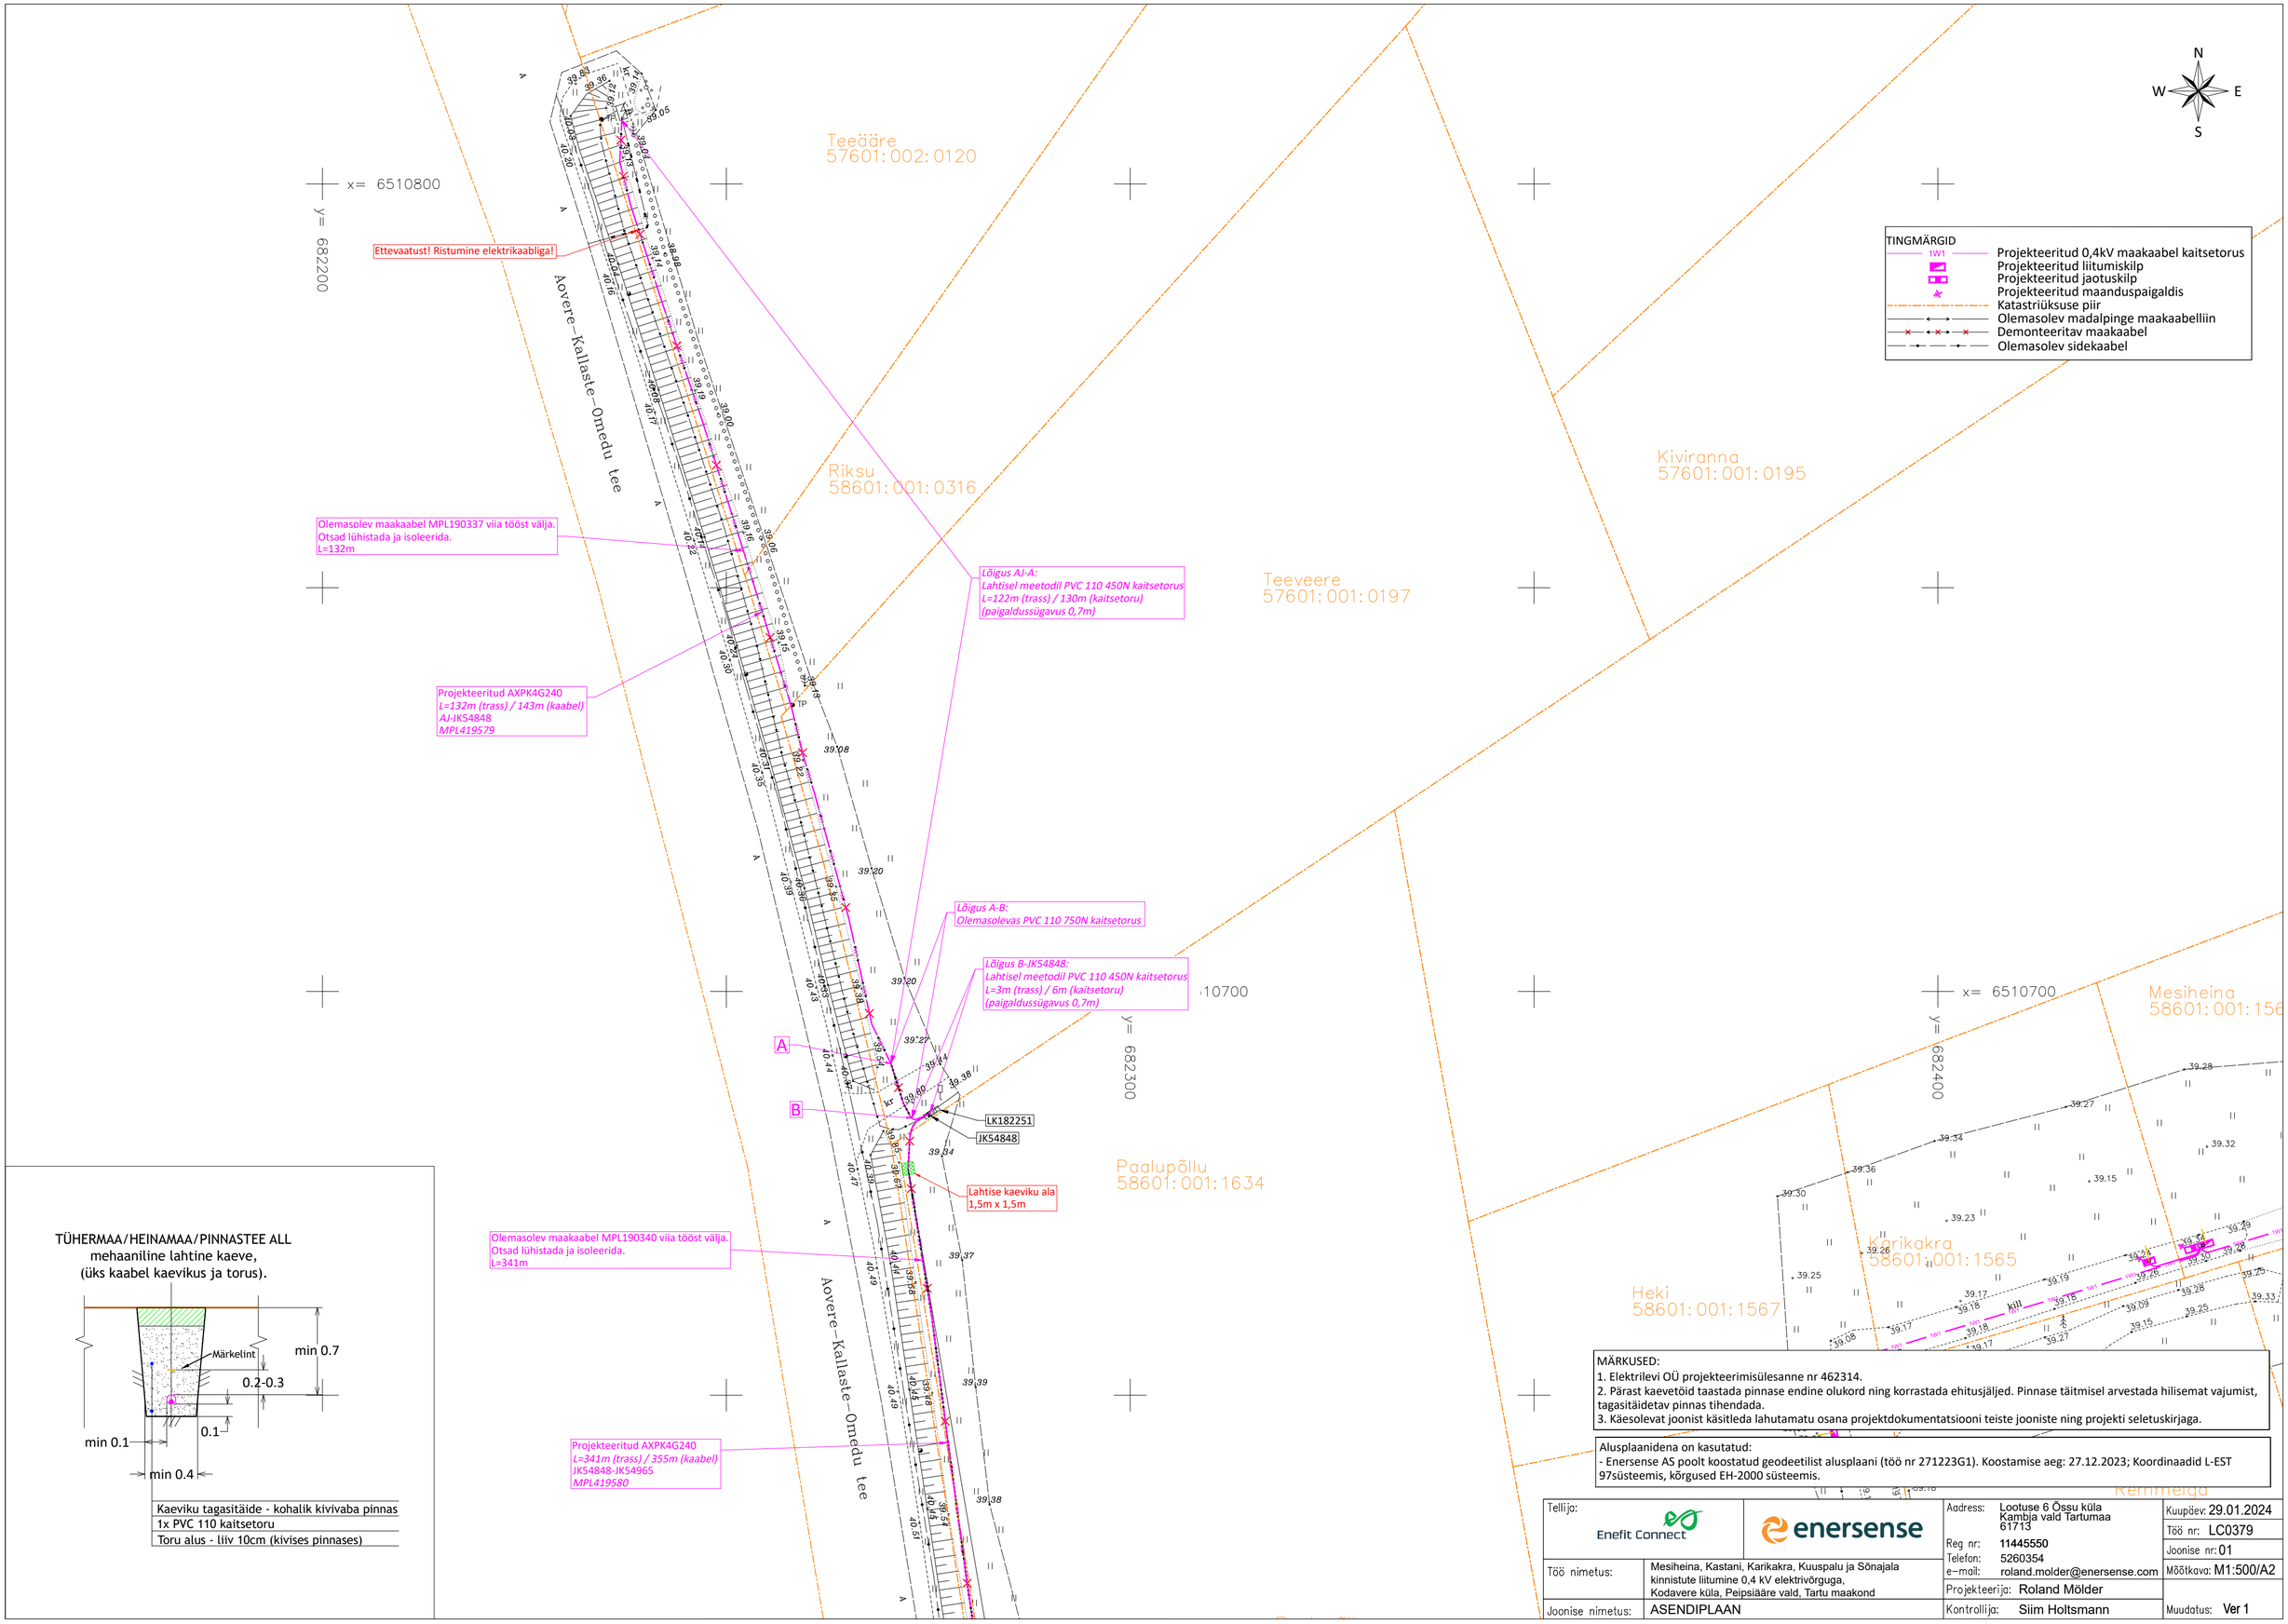

MÄRKUSED:
1. Elektrilevi OÜ projekteerimisülesanne nr 462314.
2. Pärast kaevetöid taastada pinnase endine olukord ning korrastada ehitusjäljed. Pinnase täitmisel arvestada hilisemat vajumist, tagasitäidetav pinnas tihendada.
3. Käesolevat joonist käsitleda lahutamatu osana projektdokumentatsiooni teiste jooniste ning projekti seletuskirjaga.

Alusplaanidena on kasutatud:
- Enersense AS poolt koostatud geodeetilist alusplaani (töö nr 271223G1). Koostamise aeg: 27.12.2023; Koordinaadid L-EST 97süsteemis, kõrgused EH-2000 süsteemis.

Tellija: Enefit Connect / enersense		Aadress: Lootuse 6 Õssu küla Kambja vald Tartumaa 61713	Kuupäev: 29.01.2024
		Reg nr: 11445550	Töö nr: LC0379
		Telefon: 5260354	Joonise nr: 01
Töö nimetus:	Mesiheina, Kastani, Karikakra, Kuuspalu ja Sõnajala kinnistute liitumine 0,4 kV elektrivõrguga, Kodavere küla, Peipsiääre vald, Tartu maakond	e-mail: roland.molder@enersense.com	Mõõtkava: M1:500/A2
		Projekteerija: Roland Mölder	
Joonise nimetus:	ASENDIPLAAN	Kontrollija: Siim Holtsmann	Muudatus: Ver 1